



Samþykkt þann

22 JUNI 1996

Byggingafultrúinn / Hafnarfirði  
Fh Kristján Þórarinnsson


*RP*

ÞAKBRYTING.


KVISTIR SETTIR Á ÞAK, BEGGJA MEGIN  
ÞAKHALLI ER ÓRBeyttur  
GÓLFBITAR STYRKTIR  
ÞAK BORIÐ UPPI MEÐ MÆNI ÚR STÁLI  
ÞAK AÐ ÖÐRU LEYTI BYGGT ÚR TIMBRI  
ÞAKKLÆÐNING VERÐUR ÚR BÁRUJÁRNI  
RÚMMÁL HÚSS EYKST UM 15m<sup>3</sup>

SKORSTEINN FJARLÆGDUR NIÐUR AÐ  
GÓLFI ÞAKHÉÐAR


tifftopdf - www.rubissoftware.com - Demo Version

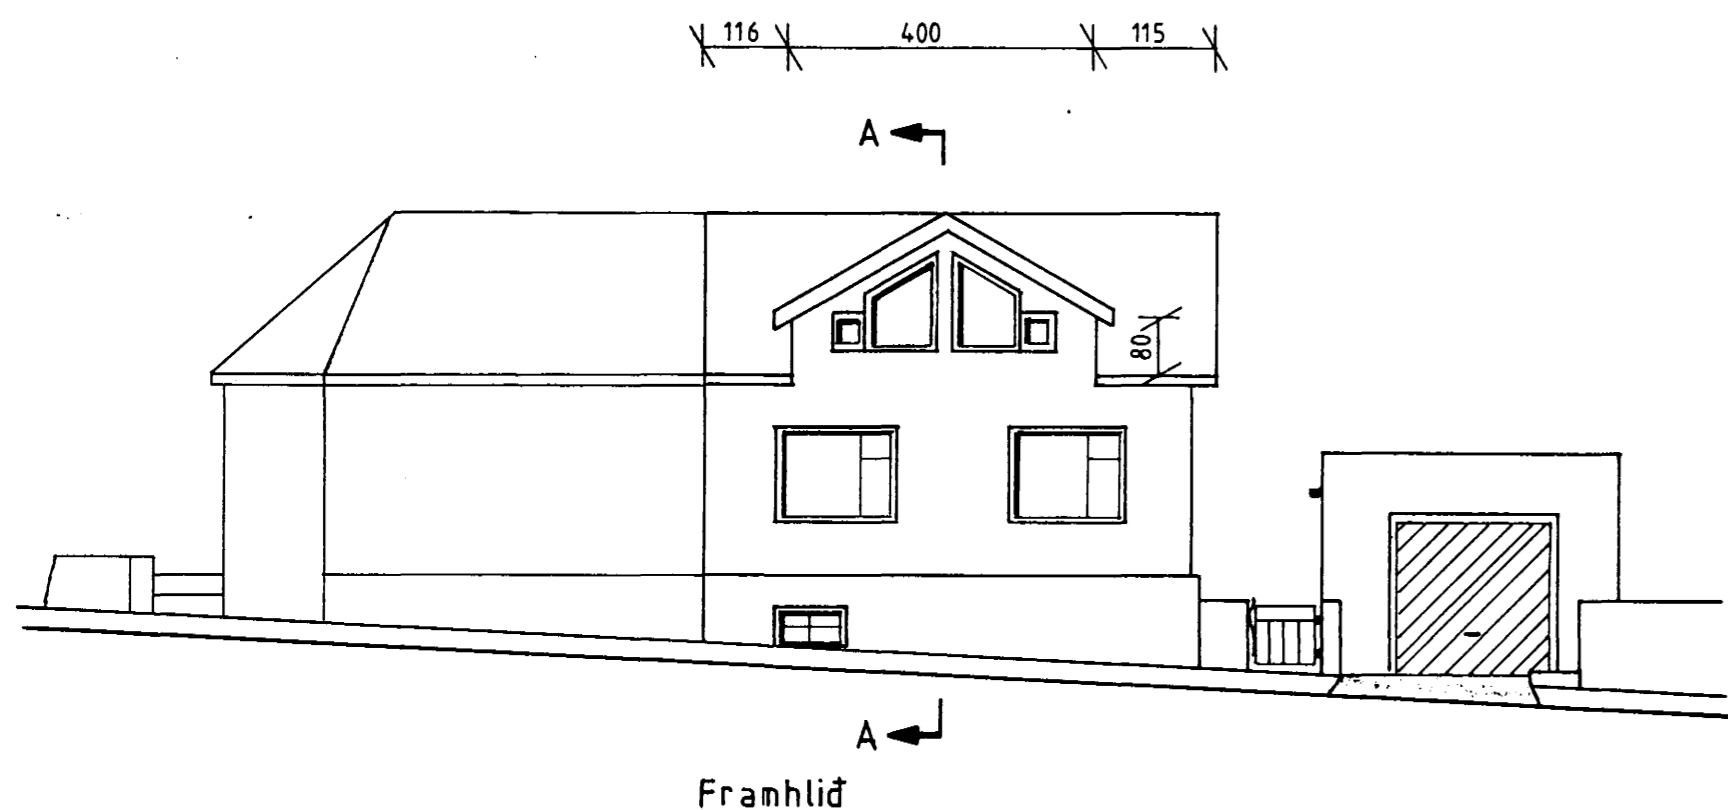


Fránhlíð

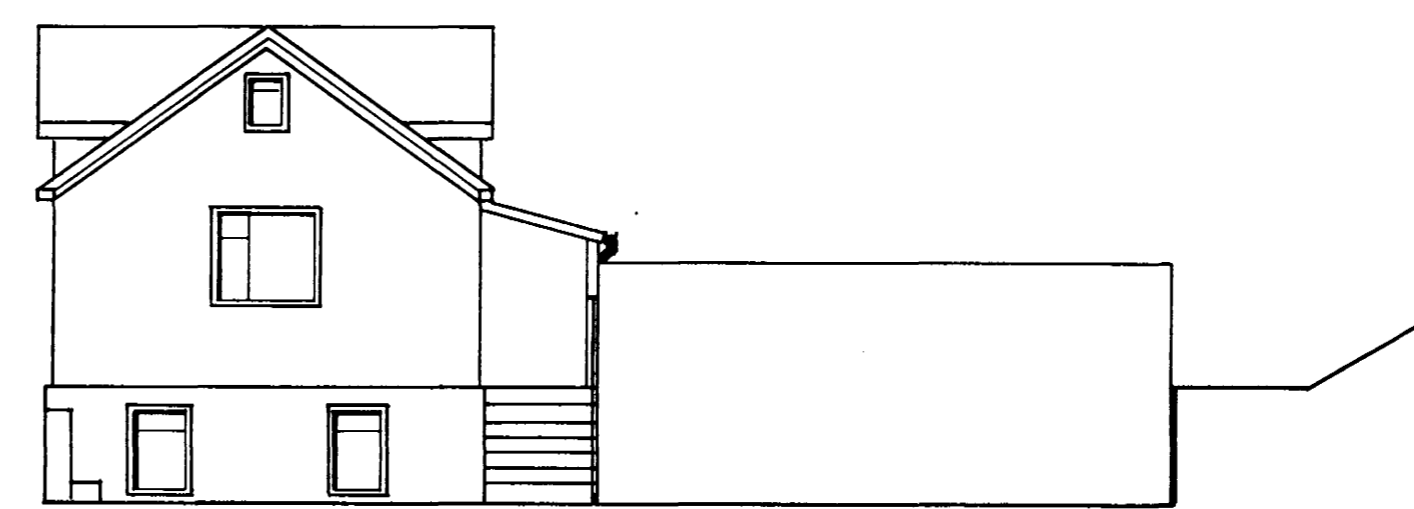

Gafl við bilskúrsaðkeyrslu

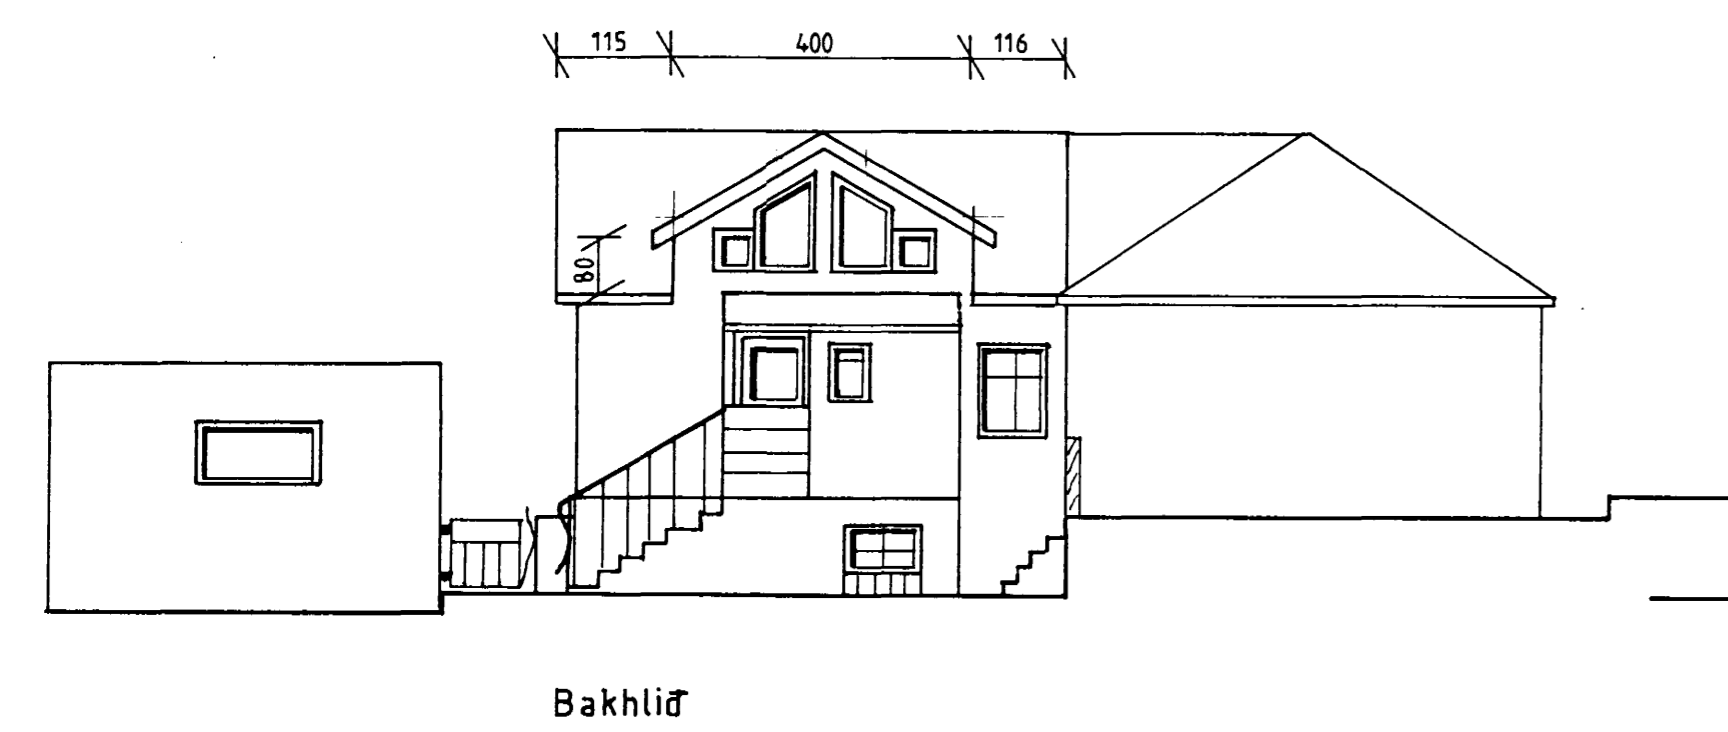

Bakhlíð

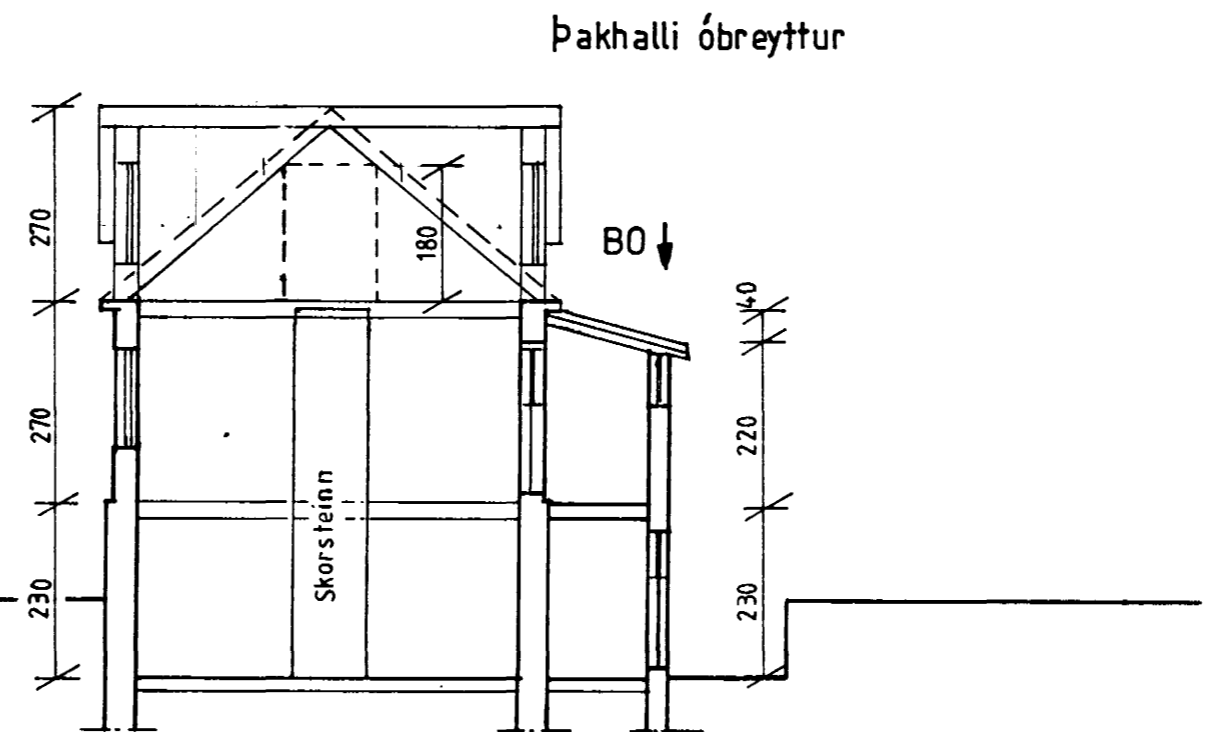

Sneiding A:A

Þakhalli óbreyttur

Vesturbraut 10 a Hafnarfirði  
Þakbreyting  
1:100/200  
12-06 1996

Sigurbergur Árnason Arkitekt F A Í  
Kt: 050656-3229  
Suðurlandsbraut 14 Reykjavík

*Sigurbergur Árnason*