



AUSTUR

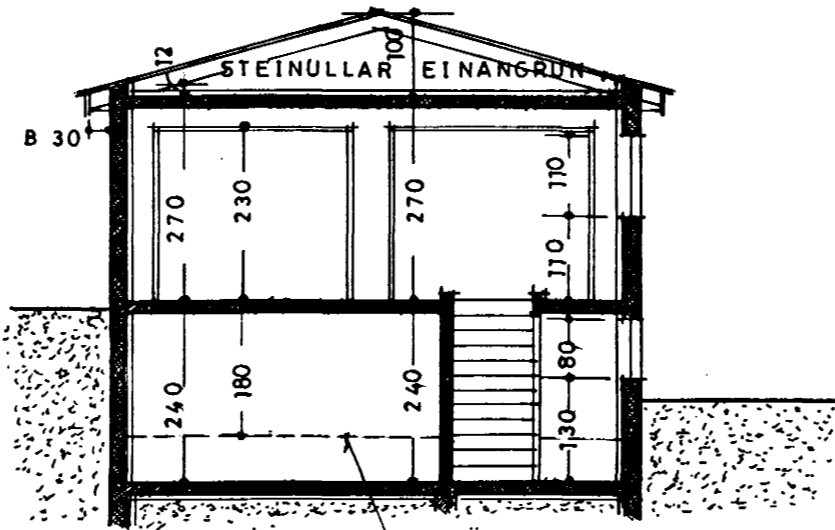

SNÍÐ A-A KLÖPP AÐ NORÐANV. 7 X 2,8 M = 19,6 M²
HÆÐ GRÝFJU 2,10

Samþykkt að heimila
brétinguna á fundi þann
04 OKT. 1995
Ártaðir uppdrættir með
samþykki byggingarnefndar
verða afhentir að verki loknu.


Samþykkt þann
15 SEPT. 1997
Byggingafultrúinn í Hafnarfirði
Erlendur Hjálmarsson

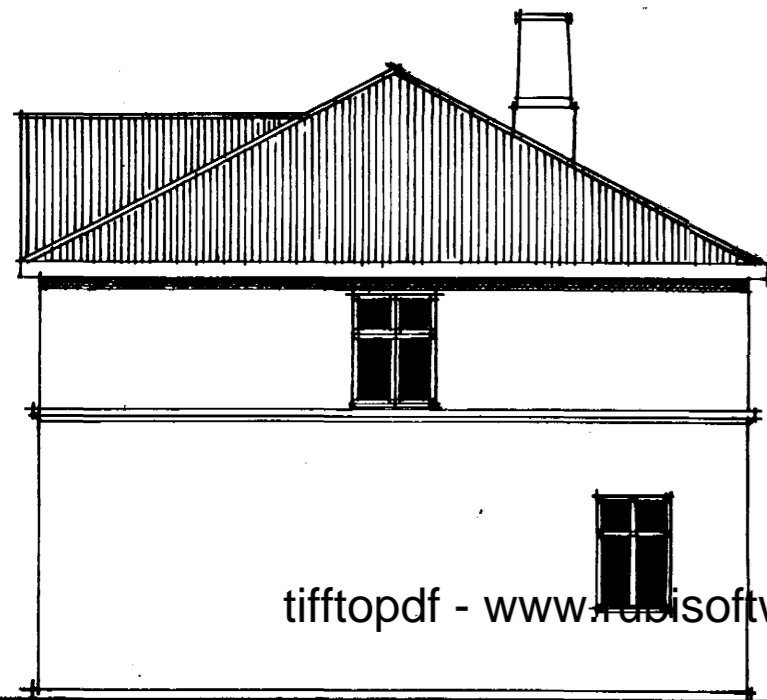


NORÐUR




AUSTUR

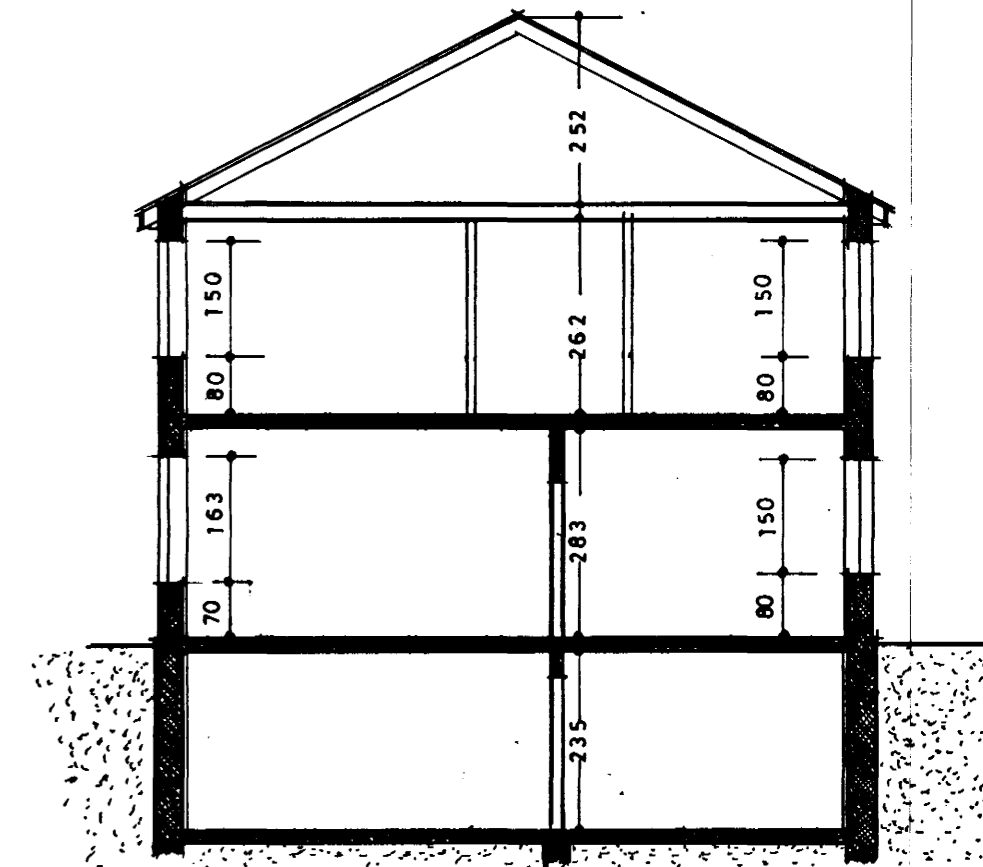

SNEIÐING

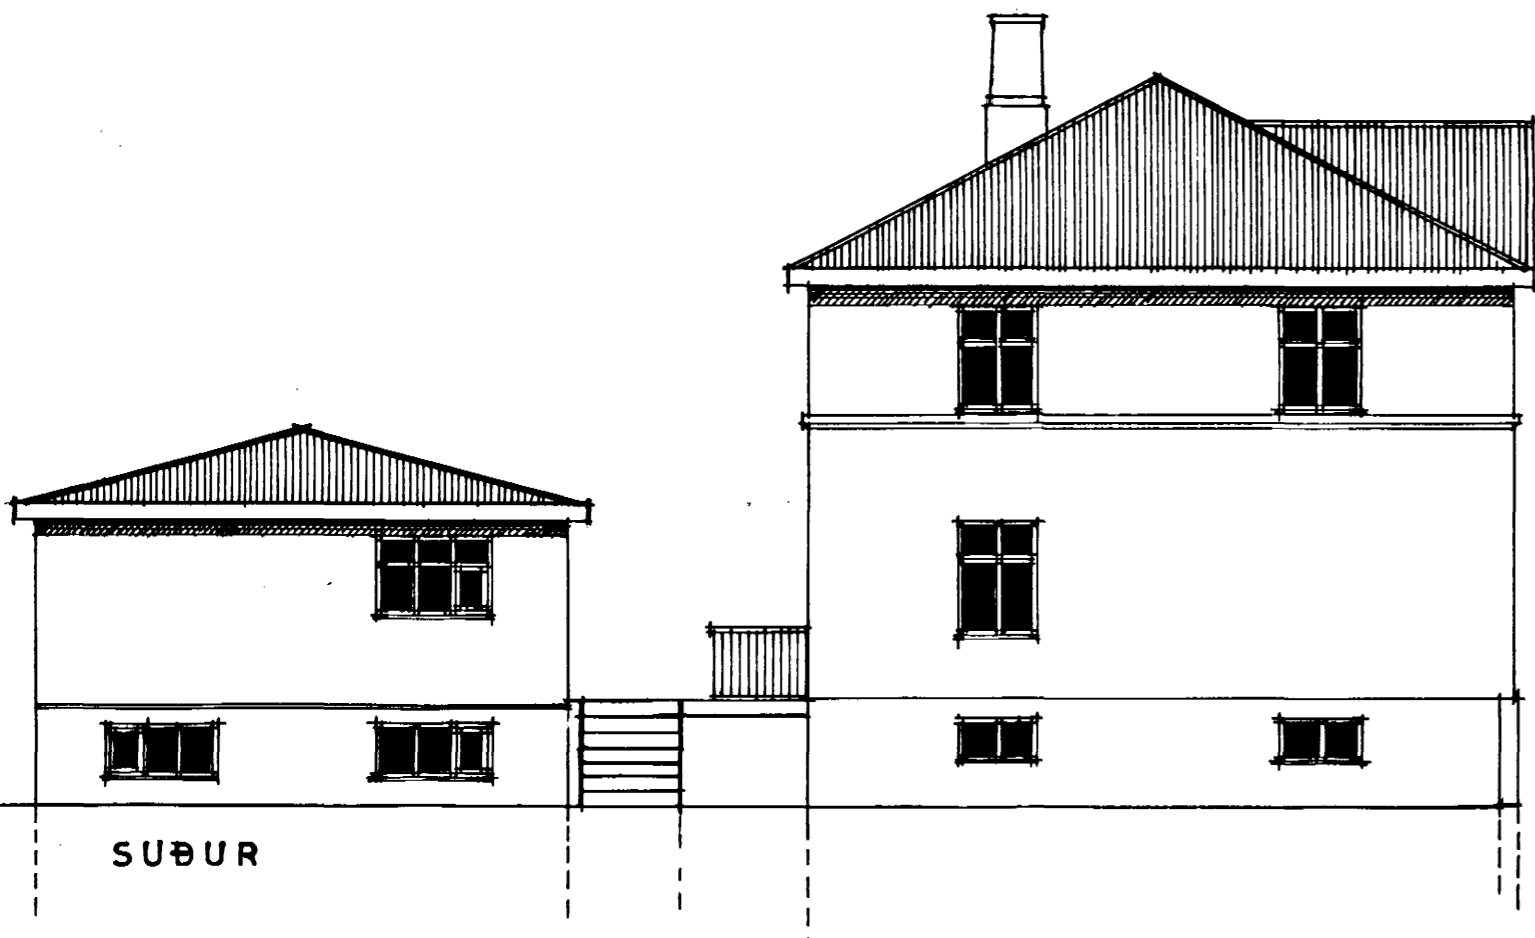

SUÐUR

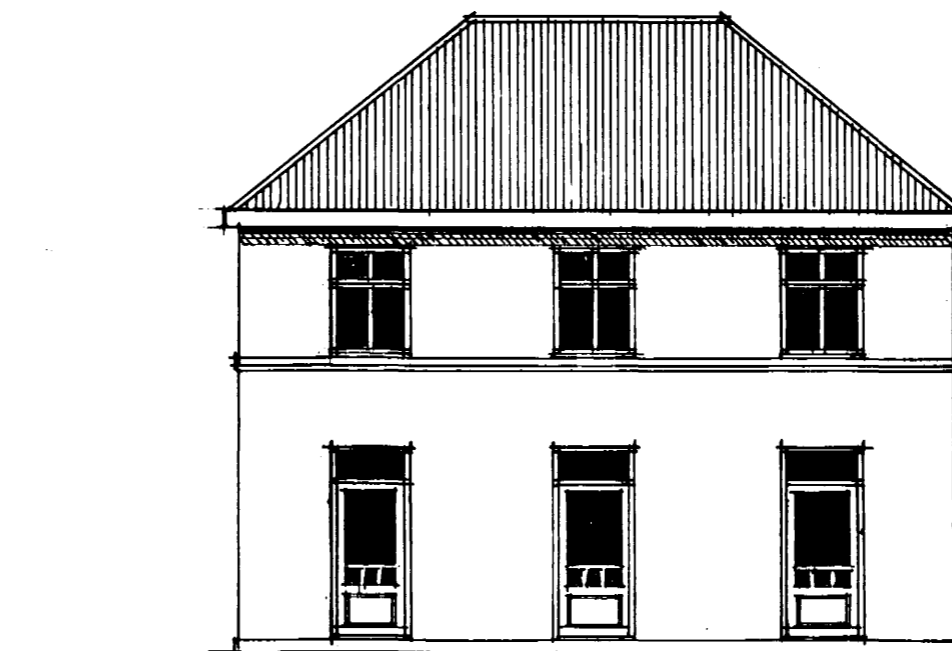

VESTUR

VESTURBRAUT 13, HAFNARFIRÐI.
R.VÍK 1 SEPT. 1995.

Njáll Guðmundsson