



DFNALISTI


DFN NR.	HITA ÞÖRF KVALSH
101	1040
201	590
202	460
203	1040
204	1020
205	1020
206	590
SAMT. 7560 KVALSH	

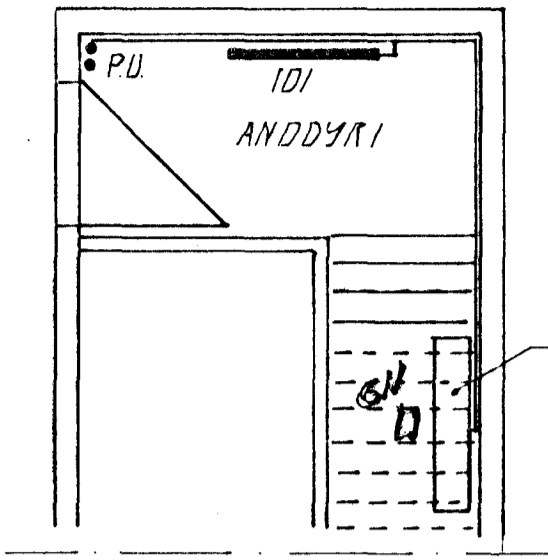


MÆLAGRIND
UNDIR STIBA

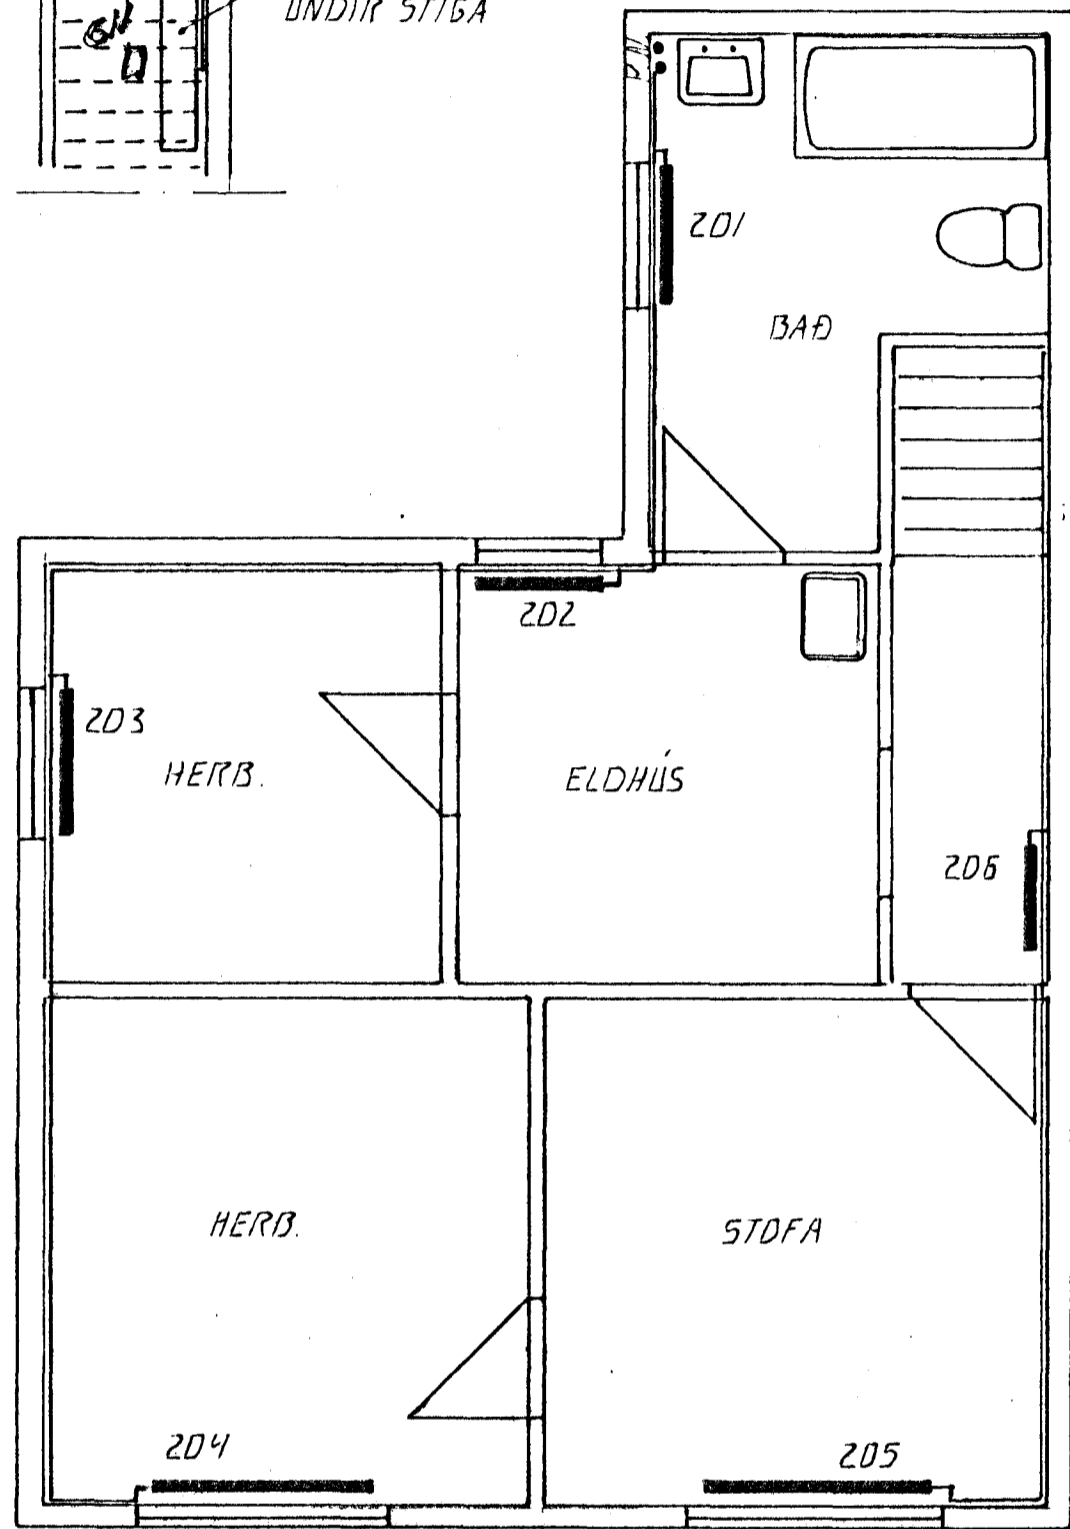

GRUNNMÝND 2. HÆÐ. 1:50

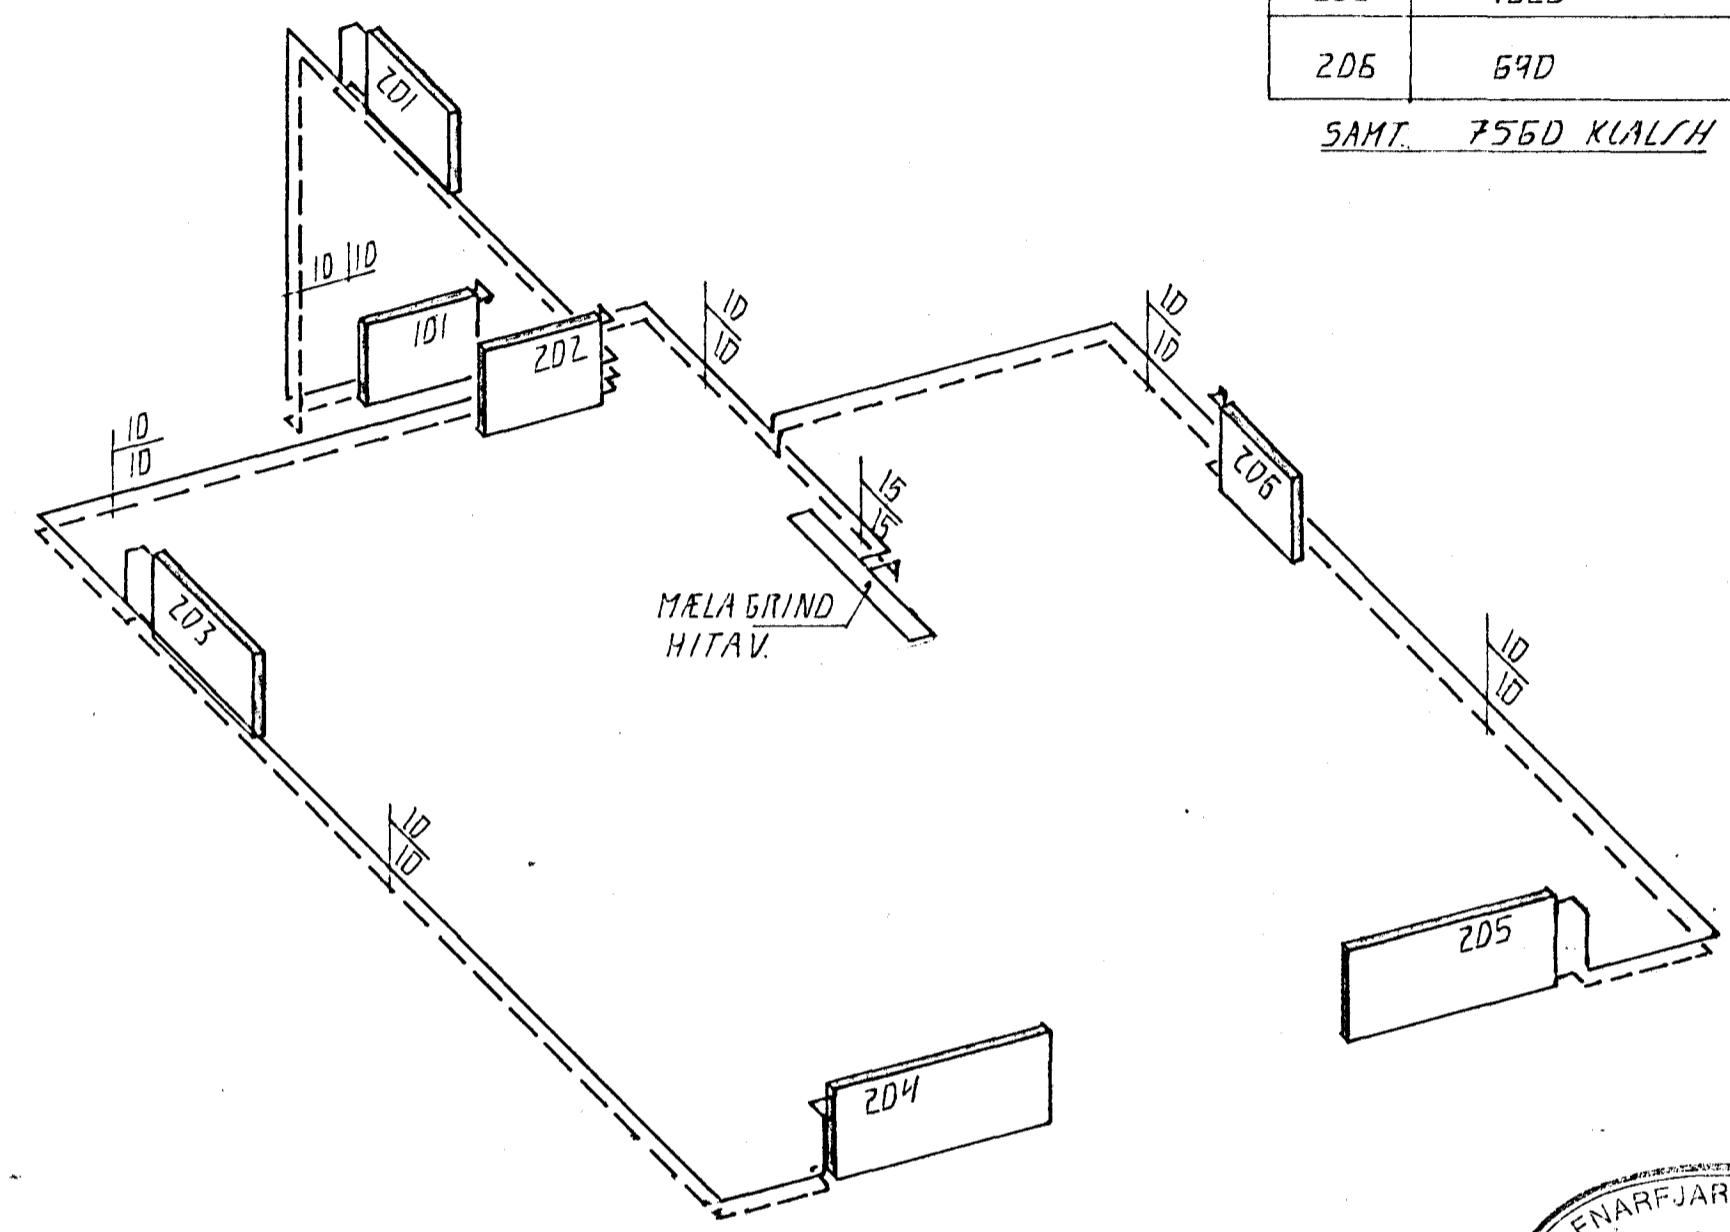

RÚMMYND. 1:50

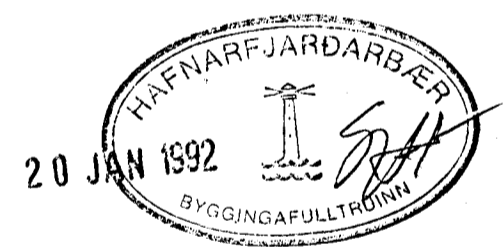

SKÝRINGAR

HITALAGNIR SÉU SVARTAR STÁLPIPUR MEÐ SKRÚFÐUM TENGJUM
LAGNIR ERU ÞEINANGRABAR OG LEGGIST UTAN Á VEGGI
Á DFNA KOMI LDFTSKRÚFUR, STILLITE OG SJALFVIRKIR
DFNLÖKAR.

DR. NR.	DAGS.	EDLI BREVTINGAR	SIGN.
VESTURBRAUT 15 HAFNARFIRÐI			DAGS JAN. 92
HITALAGNIR 2. HÆÐ			HANNAÐ 4.2
MÆLIKV. 1:50			TEIKNAD 4.2
SIGURÐUR ÞORLEIFSSON TEKNIFRÆÐINGUR F.T.F.I.			VERK NR. 9202
STRANDGÖTU 11 HAFNARFIRÐI SÍMI 54751/54255			BLAD NR. 2-01