
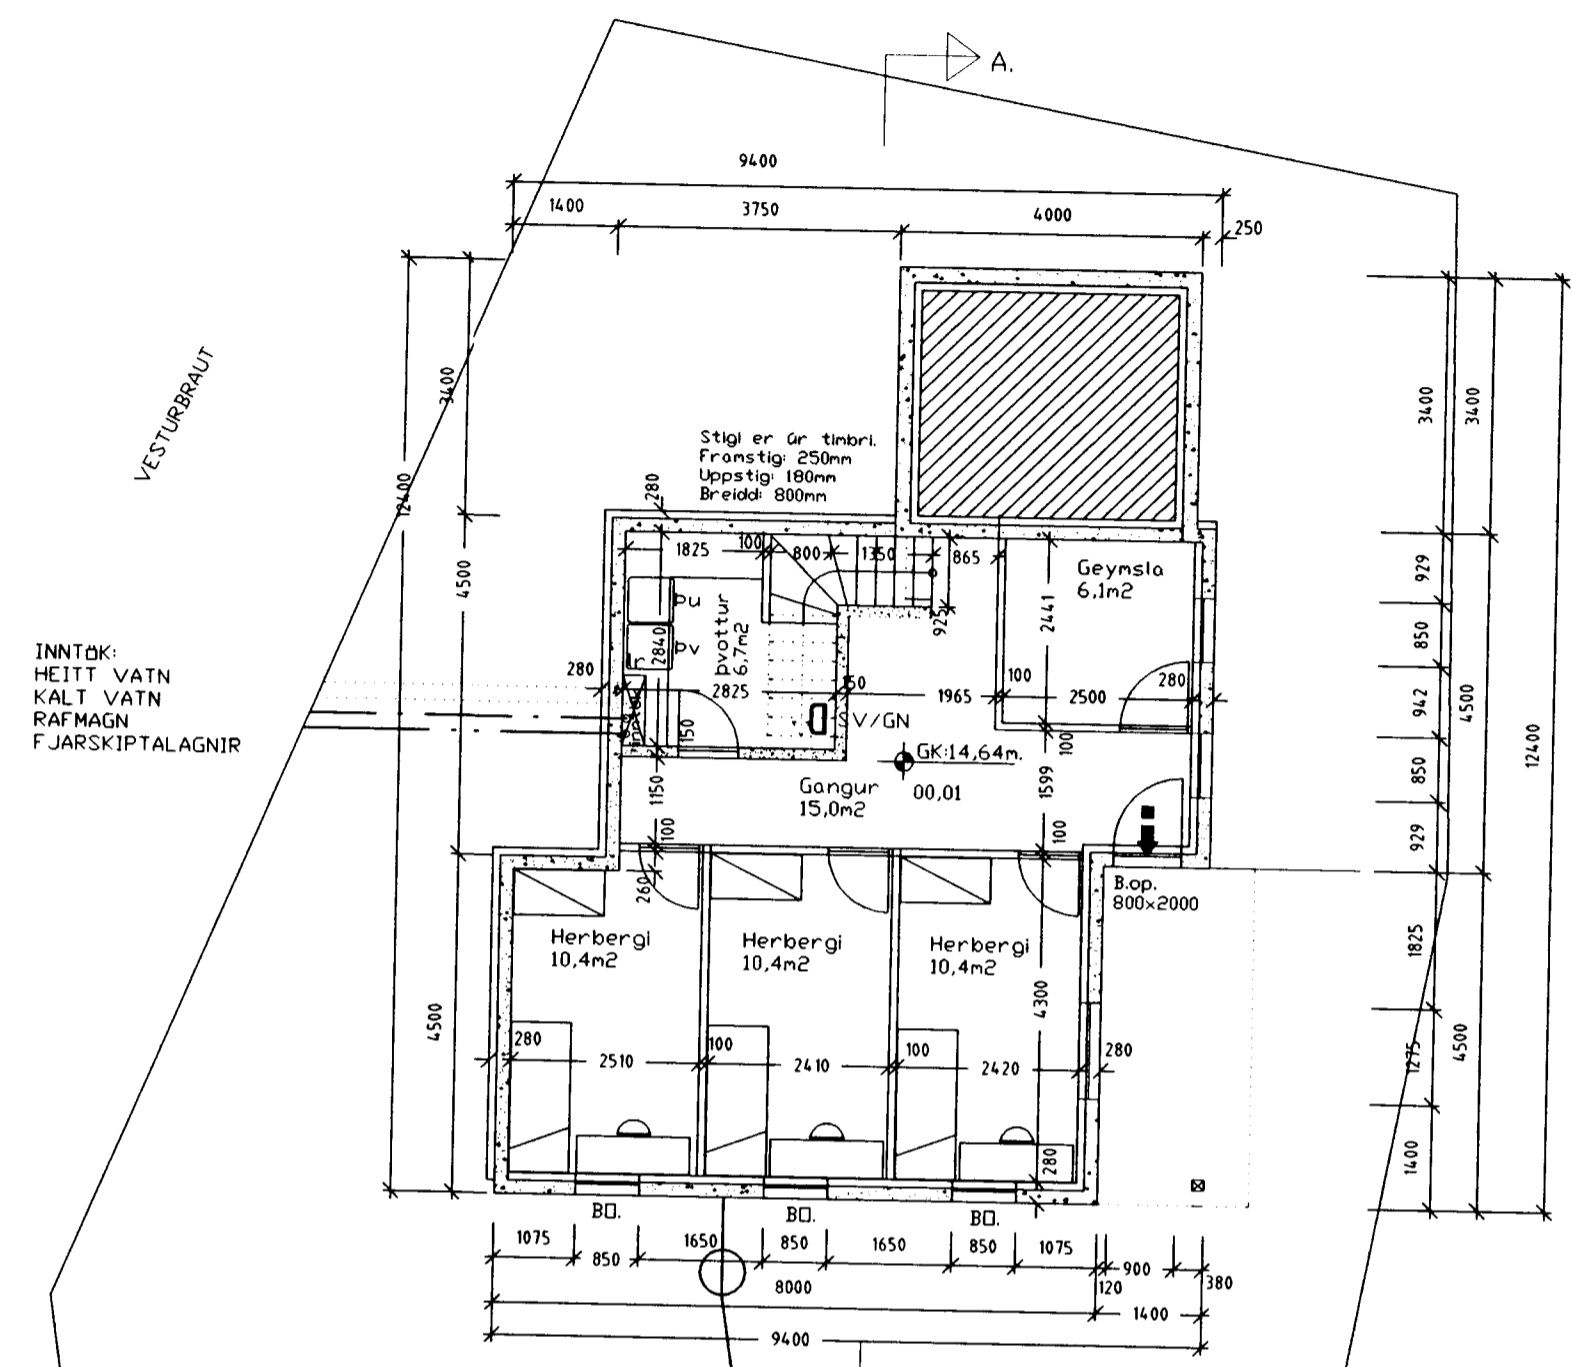


15 MAI 2003


Byggingafultrúinn í Hafnarfirði
F.h. Kristján Þorarinsson

Handwritten signature

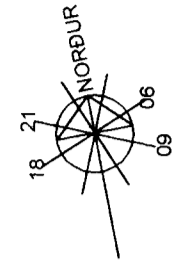


INNÞÓK:
HEITT VATN
KALT VATN
RAFMAGN
FJARSKIPTALAGNIR

VESTURBRAUT

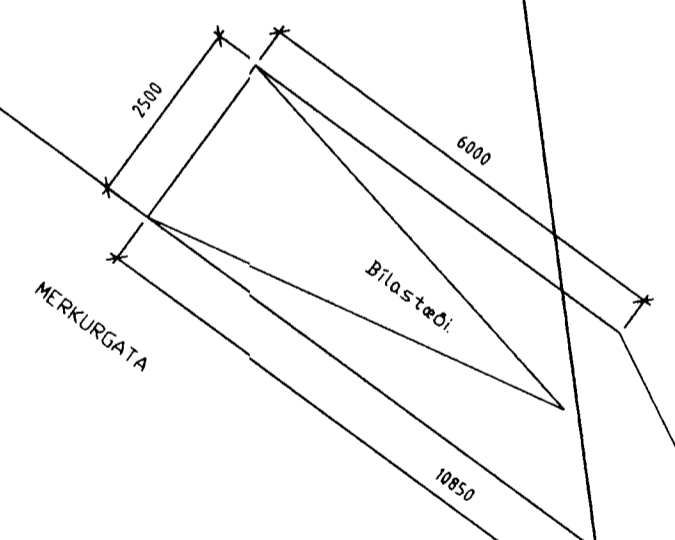


Skjalbrunnur í götu.
1000mm
Skjalplögn. Bk: 13,82m
Bk: 13,00m
Gk: 14,70m

Lóðar og afstöðumynd er fengin
úr gagnagrunni Hafnarfjarðarbæjar.
Lagfærð og leiðrétt 15.08.2002.

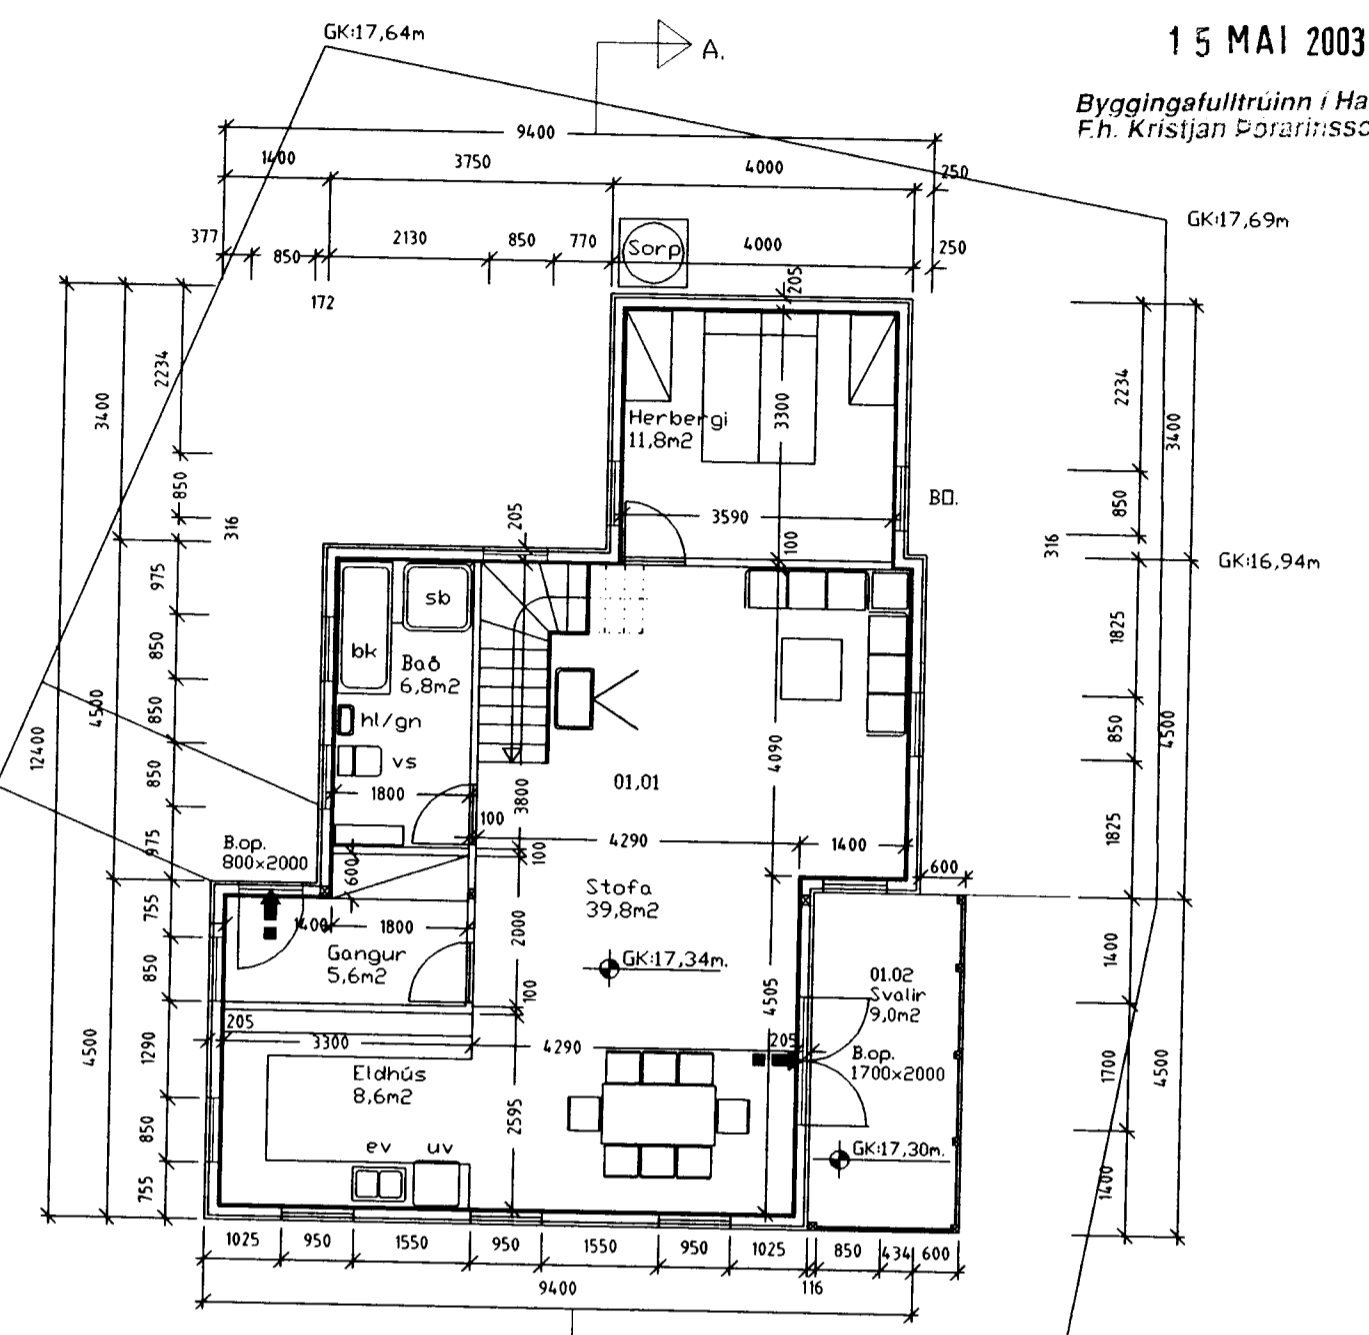

VESTURBRAUT

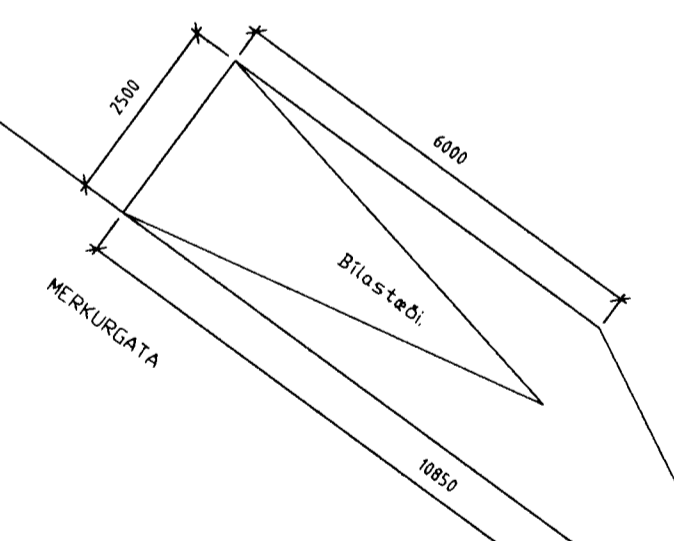

2005.04.10 FJARNVIRÐISLÖG Í GÖTU
2003.04.10 MÍLIHÓLF STEARSTYFT Í STAÐ TINGR.
2002.GR.22 FJARNVIRÐISLÖG LEIÐRÉTTIS
2002.08.15 FJARNVIRÐISLÖG LEIÐRÉTTIS OG SAÐERNI NÚMÉRER TINGR.ÚT. BILASTÆÐI BATT INN Á LÖS.
LEIÐRÉTTINGU BATT YFT.

VESTURBRAUT 16
GRUNNMYNDIR KJALLARA OG HÆÐAR.

HANNAÐ : . SK TEIKNÁÐ : . SK DAGS : . 2003.04.10 MKV : . 1:100 VERKN : . X

TEIKNISTOFA
STRANDGÖTU 28 220 HAFNARFJÖRÐUR

A-1.

Handwritten signature
SVEINN KARLSSON TEKNIFRÆÐINGUR FT/FI