
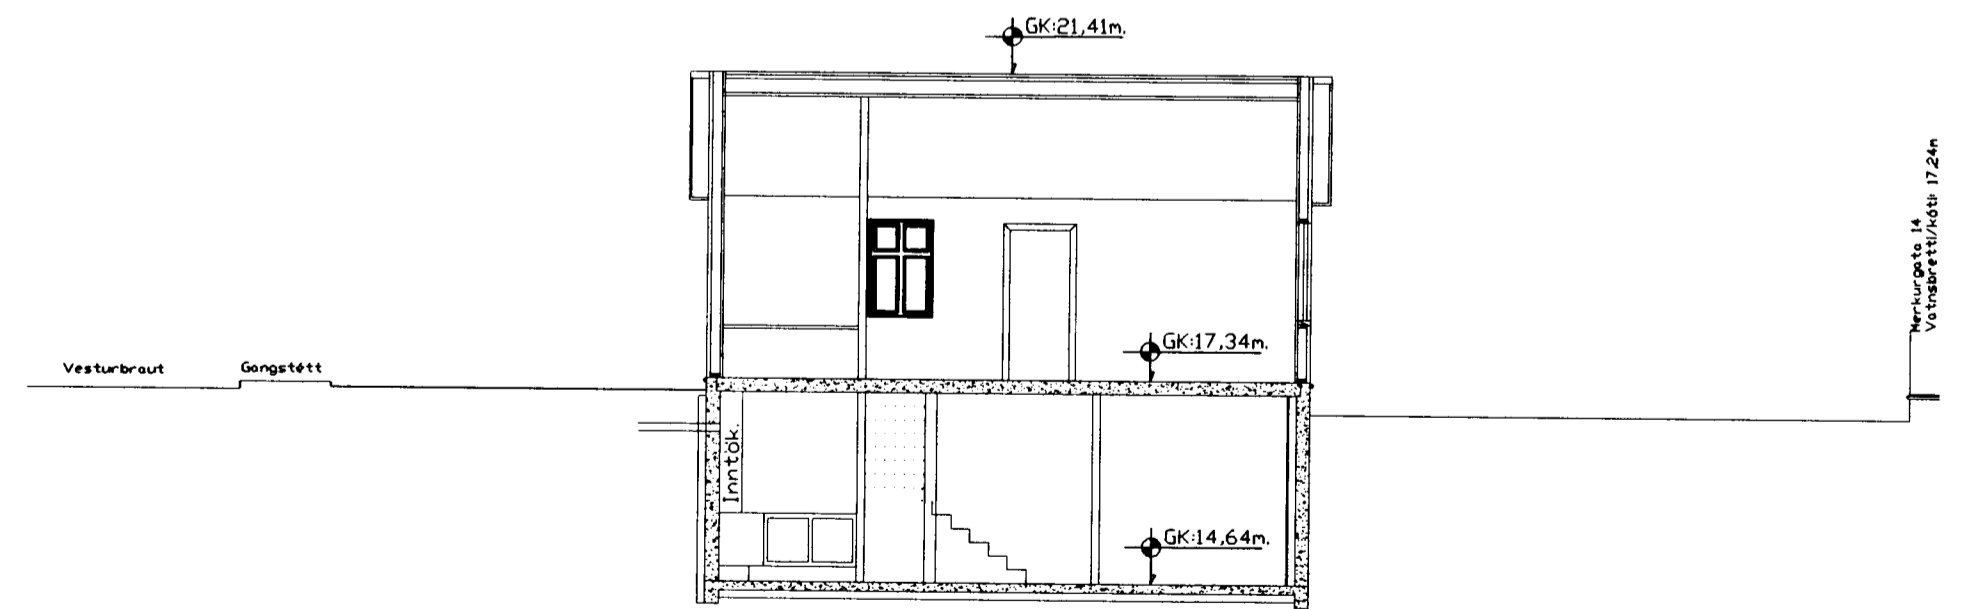
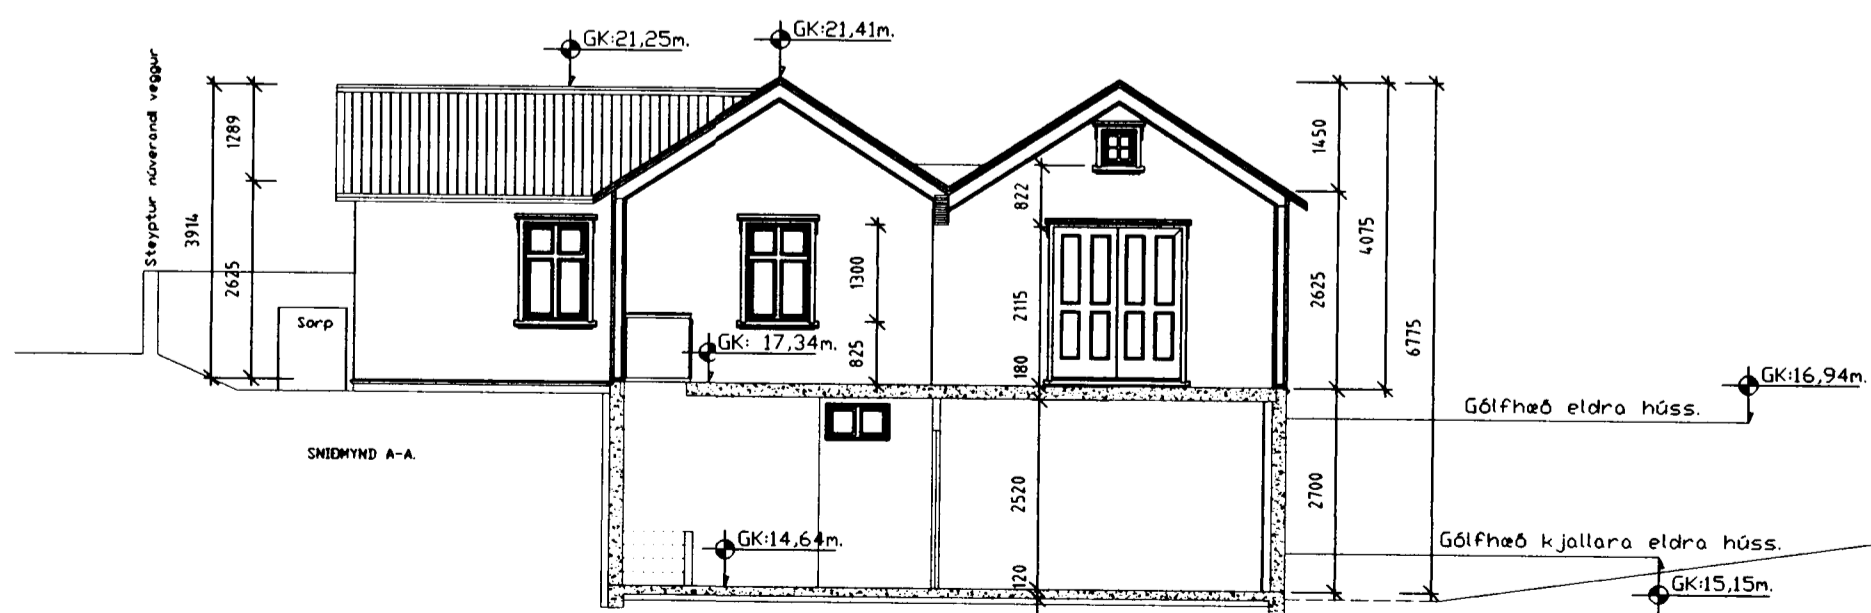
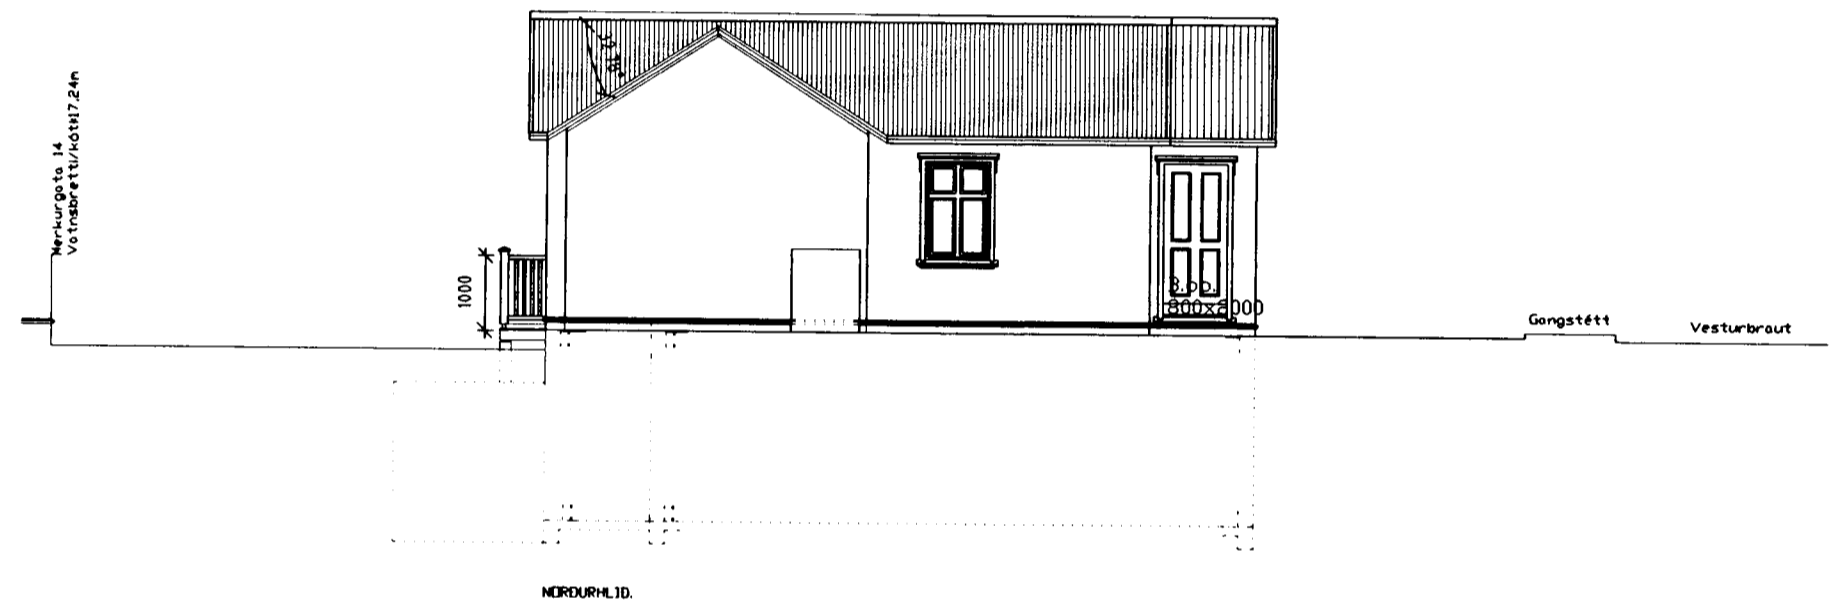
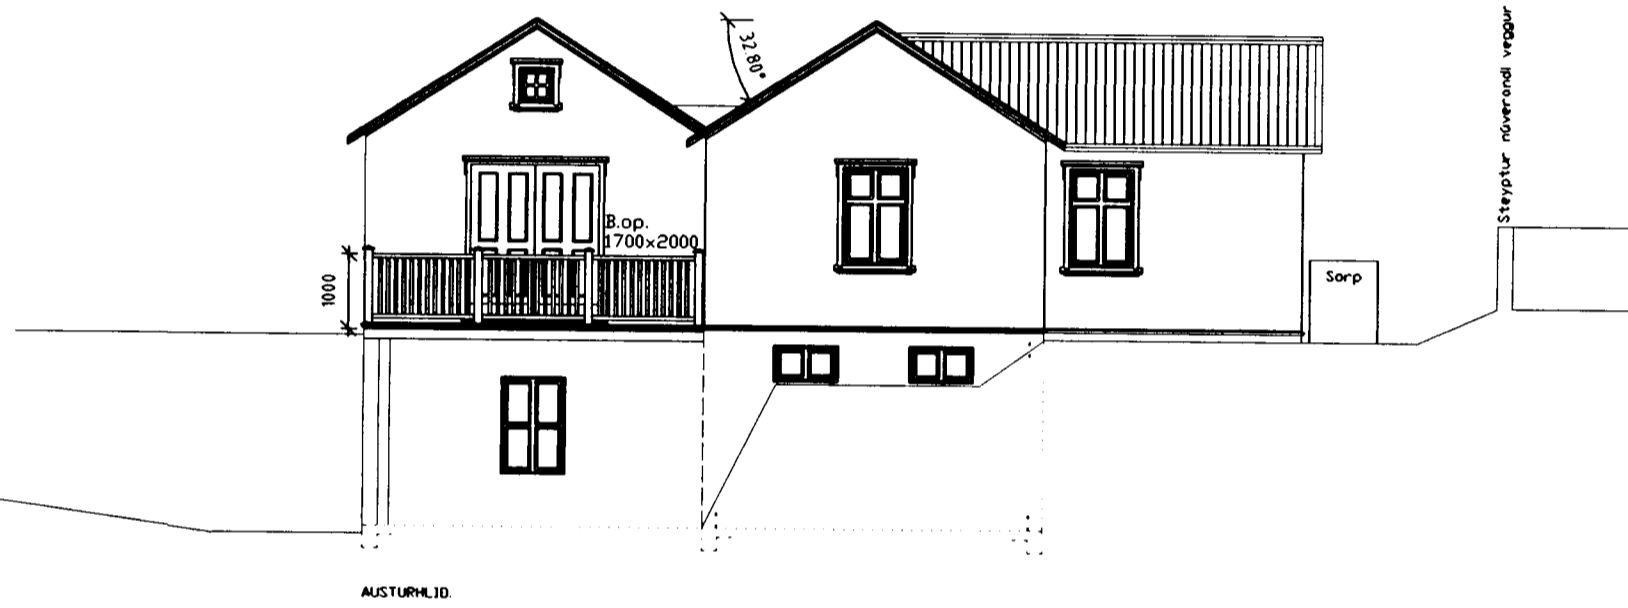
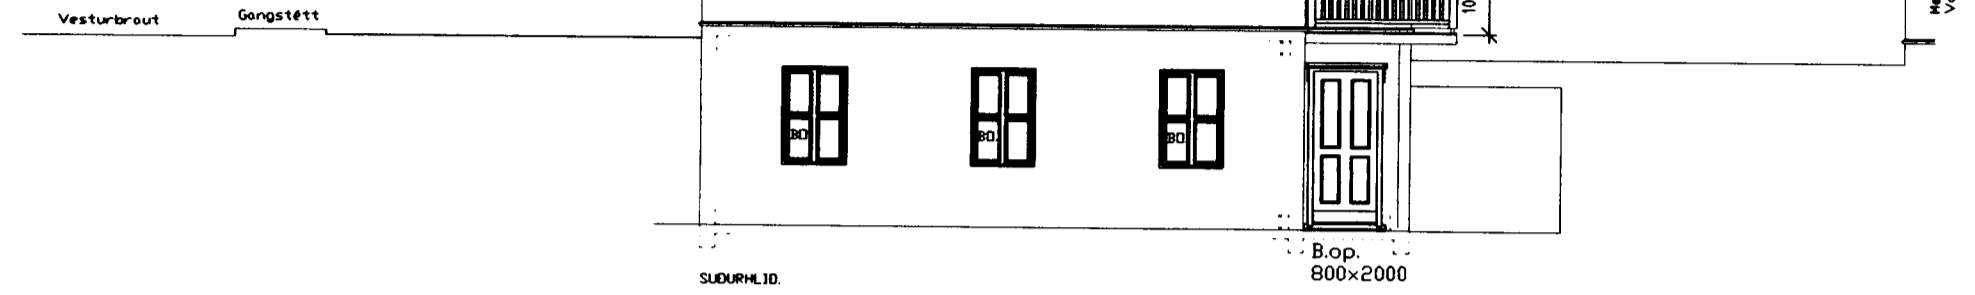


15 MAÍ 2003

Byggingatulltrúinn í Hafnarfirði
F.h. Kristján Þorarinsson

[Handwritten signature]

Merkurgata 14
Vesturbraut/16húsi 17.24m

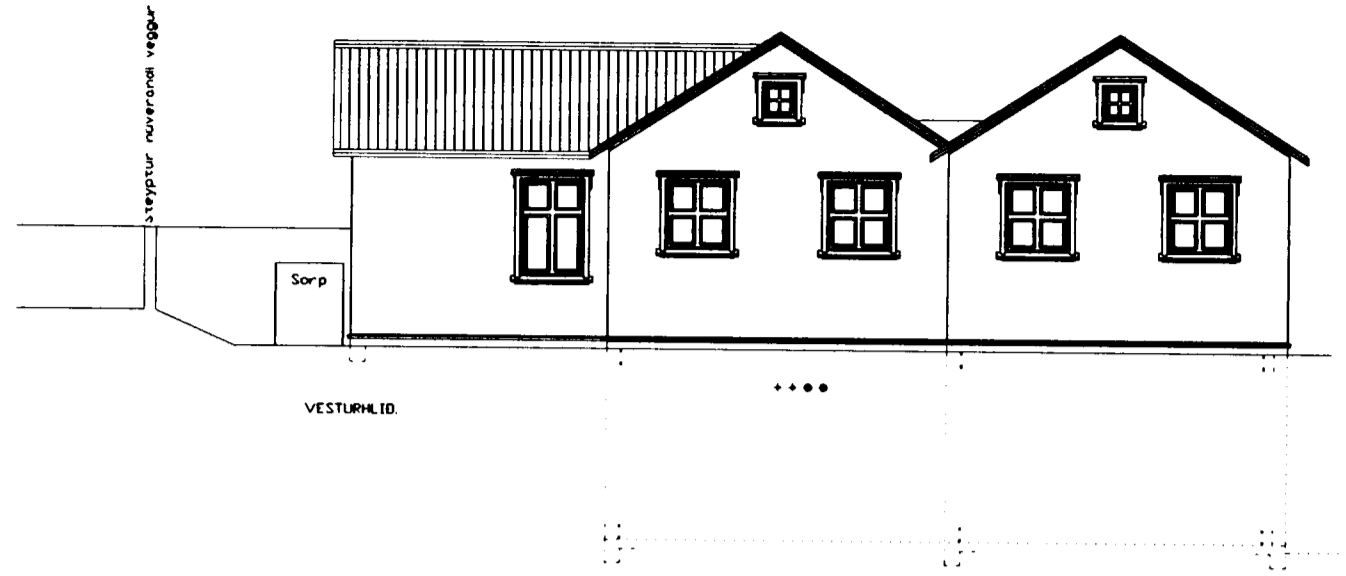

2003.04.10 MBL/GOLF STEINSTEYPT Í STAÐ TÍÐUR.
2002.08.22 HAFNARSTJAR LEIÐETTIR.
2002.08.09 RAHALLI LEIÐETTIR.

TEIKNINGUFRÉTT

VESTURBRAUT 16
ÚTLIT, SNIÐMYND.

A-2.

HANNAÐ : SK TEIKNIAÐ : SK DAGS : 2003.04.10 MKV : 1:100 VERKN : X

TEIKNISTOFA

[Handwritten signature]
SVEINN KARLSSON TÆKNIFRÆÐINGUR FTFT
STRANDGÖTU 28 220 HAFNARFJÖRÐUR