
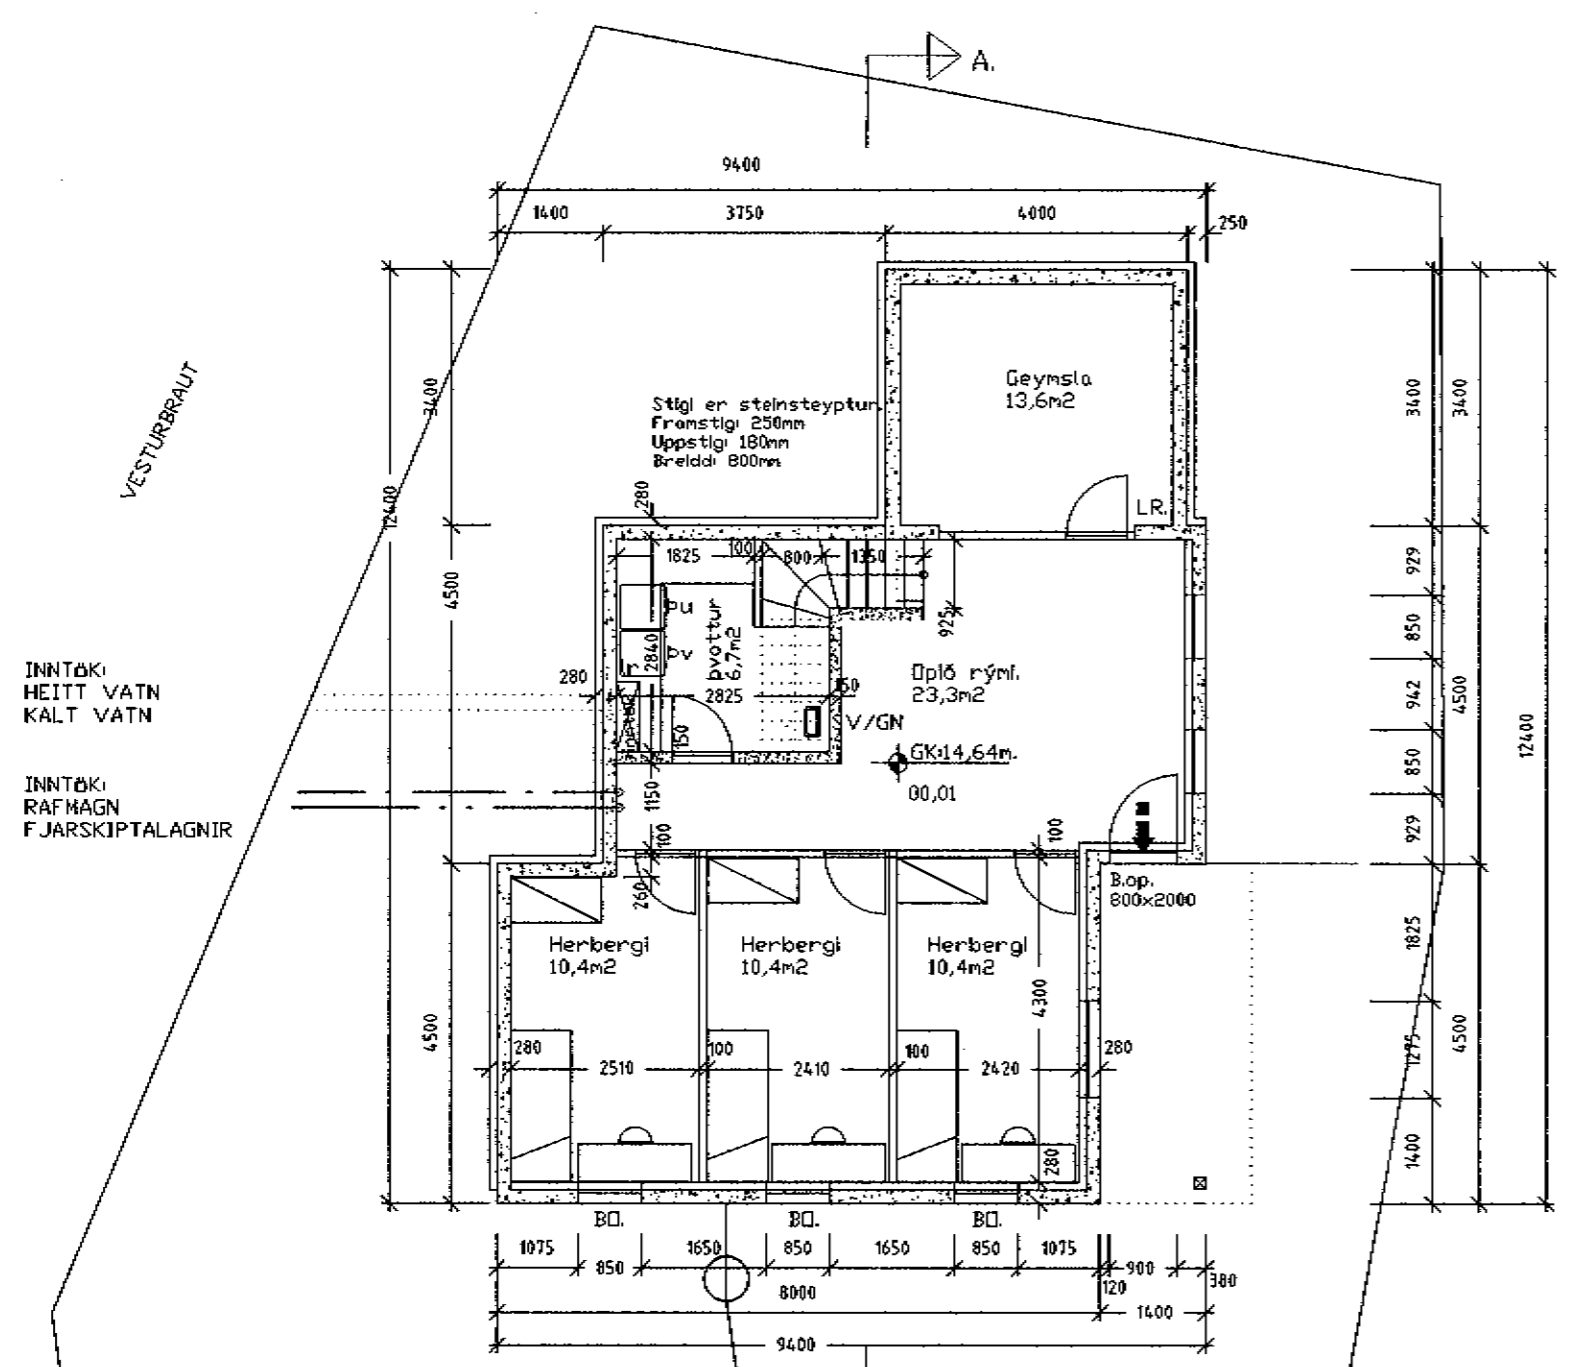


Samþykkt þann

21 APR. 2004


Byggingafultrúinn / Hafnarfirði  
F.h. Kristján Þórarinnsson

*KJP*

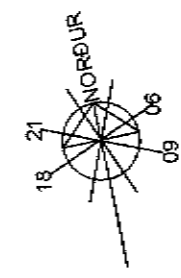



INNÞAKI  
HEITT VATN  
KALT VATN

INNÞAKI  
RAFMAGN  
FJARSKIPTALAGNIR

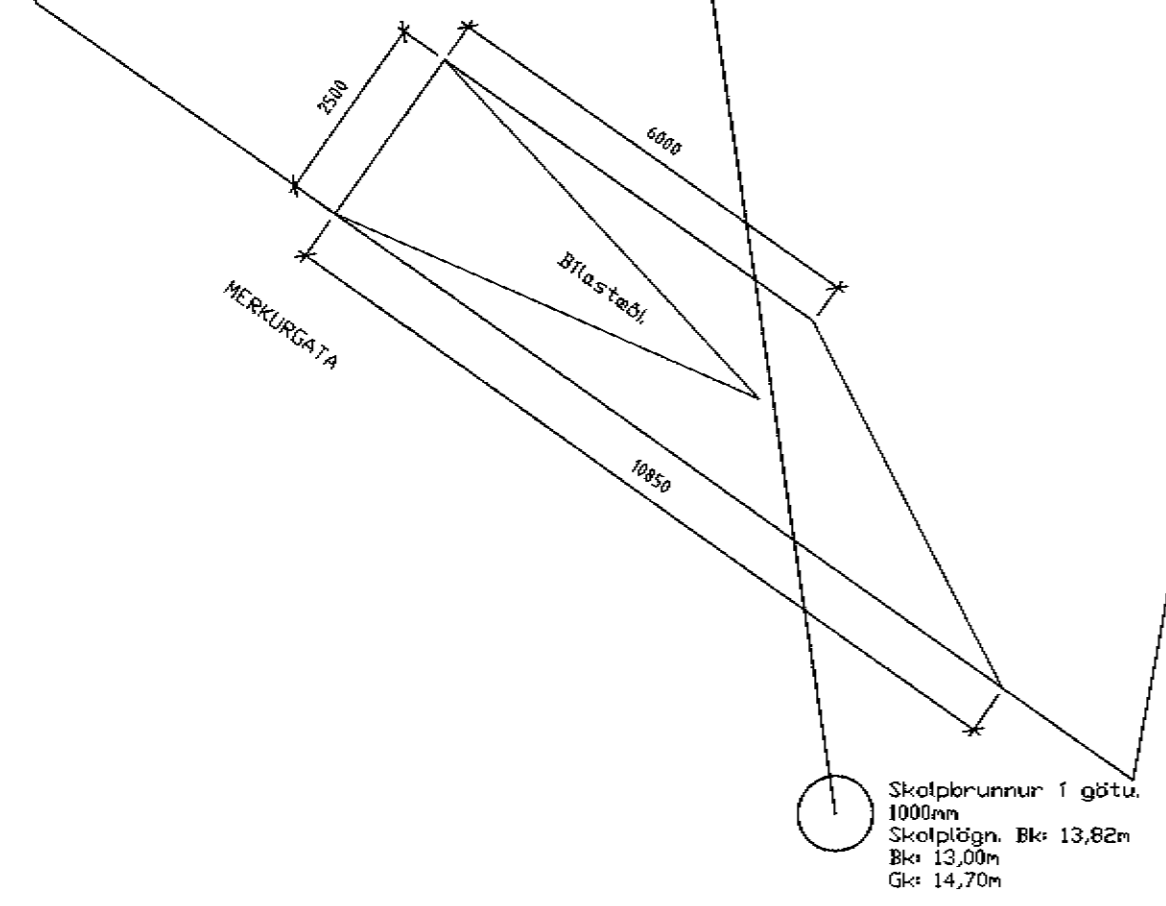

Skotprunur í götu.  
1000mm  
Skotplögn. Bk 13,82m  
Bk 13,00m  
Gk 14,70m

Lóðar og afstöðumynd er fengin  
úr gagnagrunni Hafnarfjarðarþéjar.  
Lagfarið og leiðrétt 15.08.2002.

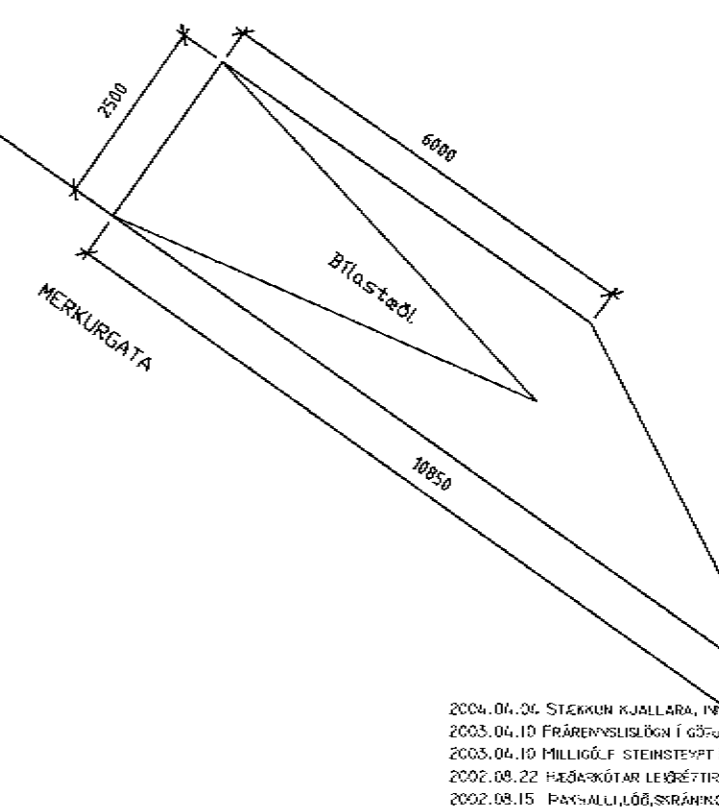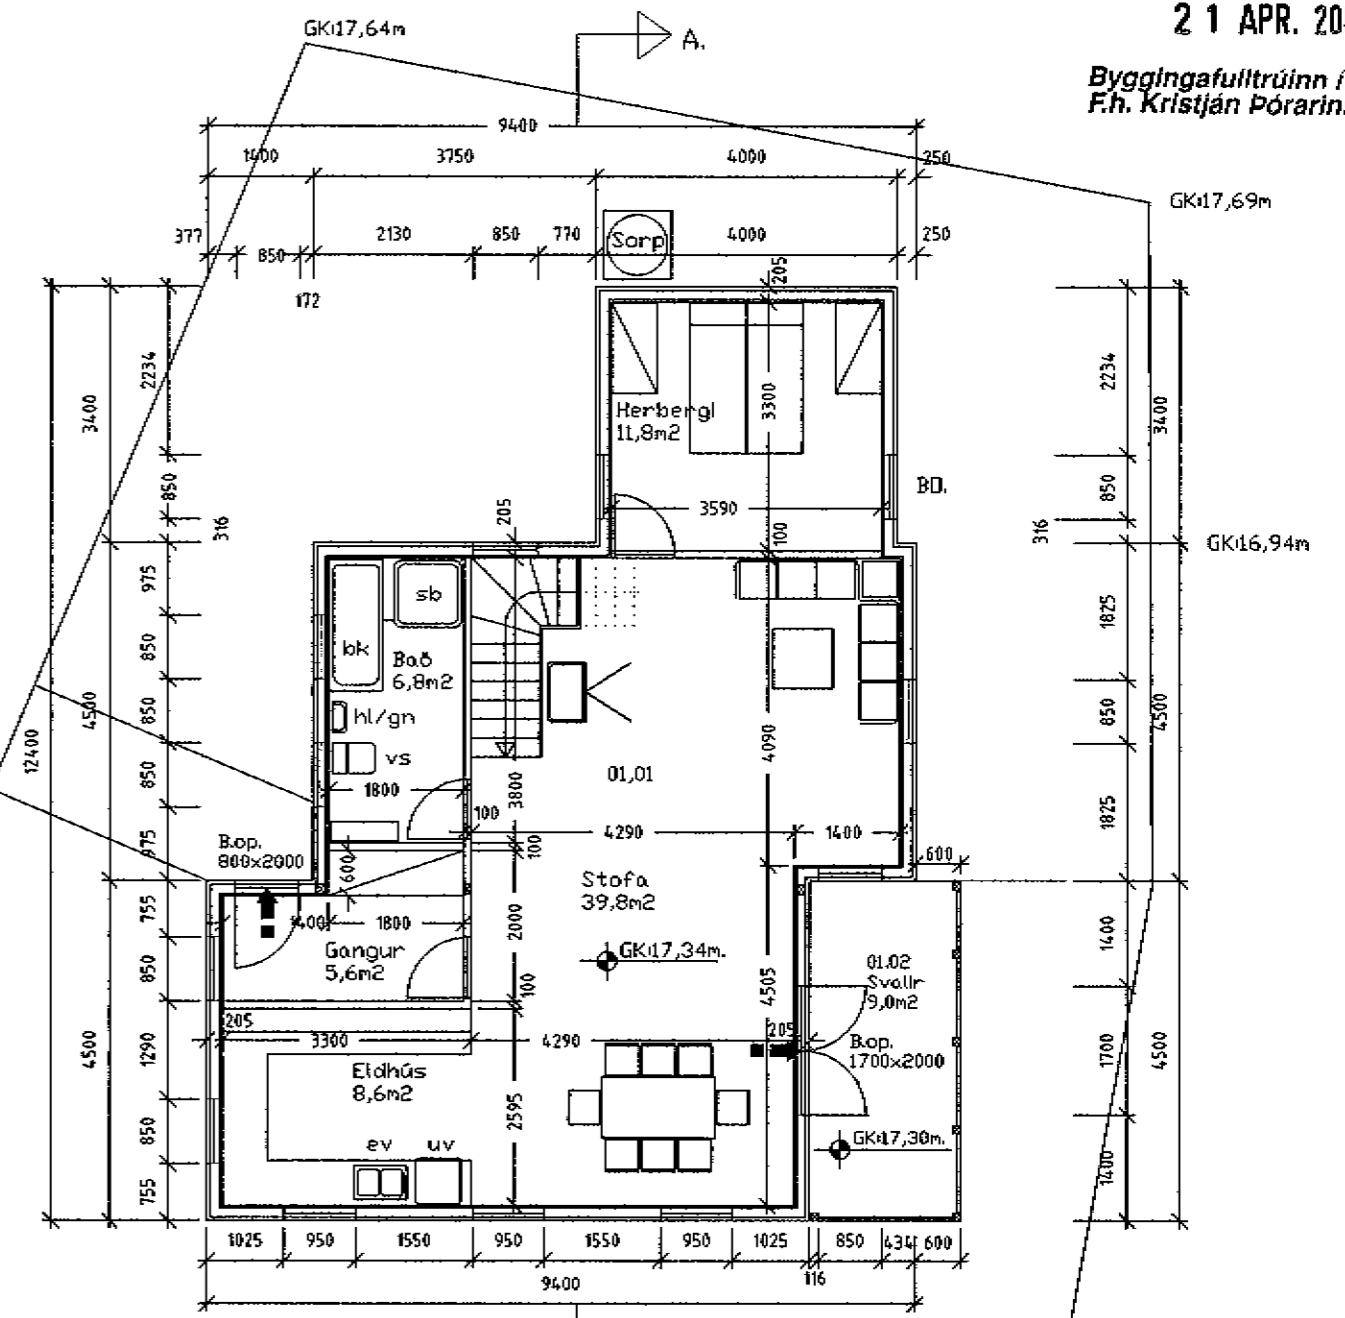

2004.04.04 STEKUN KJALLARA, INNÞAKI AFHAFIS FÖRIL.  
2005.04.10 FRÆRINGSUSIÐUN Í GÖTU.  
2005.04.10 MILLIGÖLF STEINSTEYPT Í STAÐ TÍMURS.  
2002.08.22 HÉÐARLÖG LAGDÉTTIR.  
2002.08.15 PAXSALLÖG, SORHAFKARTAFLA LEIÐRÉTT OG SALERNI NEÐRI HÉÐI TEKIÐ ÚT. HÉLASTRÁ BEITI DN Á LÖG.  
TEIKNISU ESEYTT

VESTURBRAUT 16  
GRUNNMYNDR KJALLARA OG HÆÐAR.

A-1.

MIÐNÁM : . sk TEIKNÁM : . sk DAGS : . 2004.04.04 MKV : . 1109 VEIRN : . X

TEIKNISTOFA  
SVEINN KARLSSON TEIKNIFRÆÐINGUR FTFI  
STRANDGÖTU 28 220 HAFNARFJÖRÐUR  
S.896 4005 / 555 4270 NETF. SVEINIKI@MEDIA.IS XT.151247-2069