







Sampykkt þann

21 APR. 2004

Byggingafultrúinn í Hafnarfirði
F.h. Kristján Þórarinnsson

KJP

Merkungata 16
Vesturbraut/Kölv 17,24m

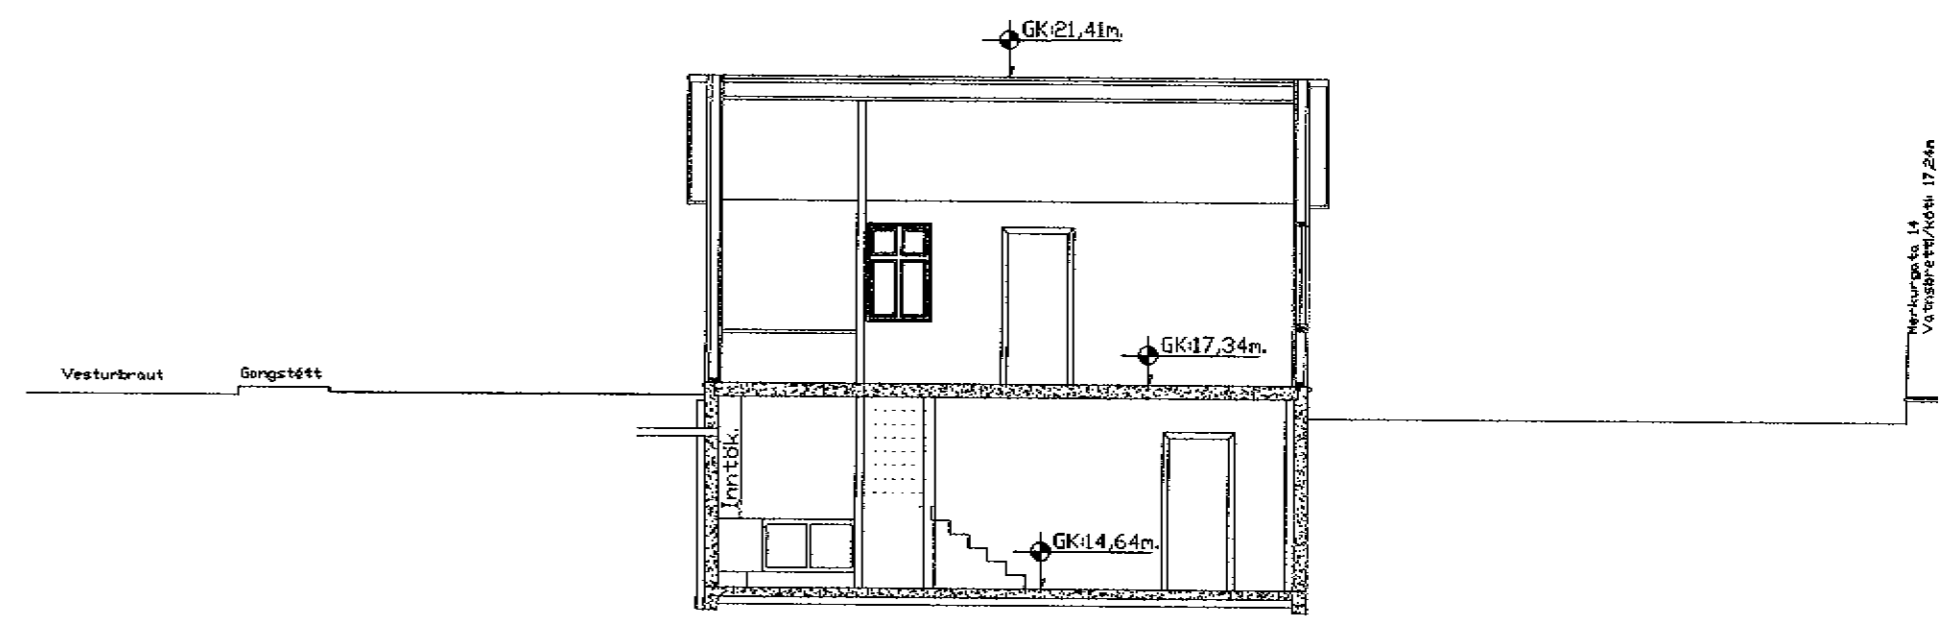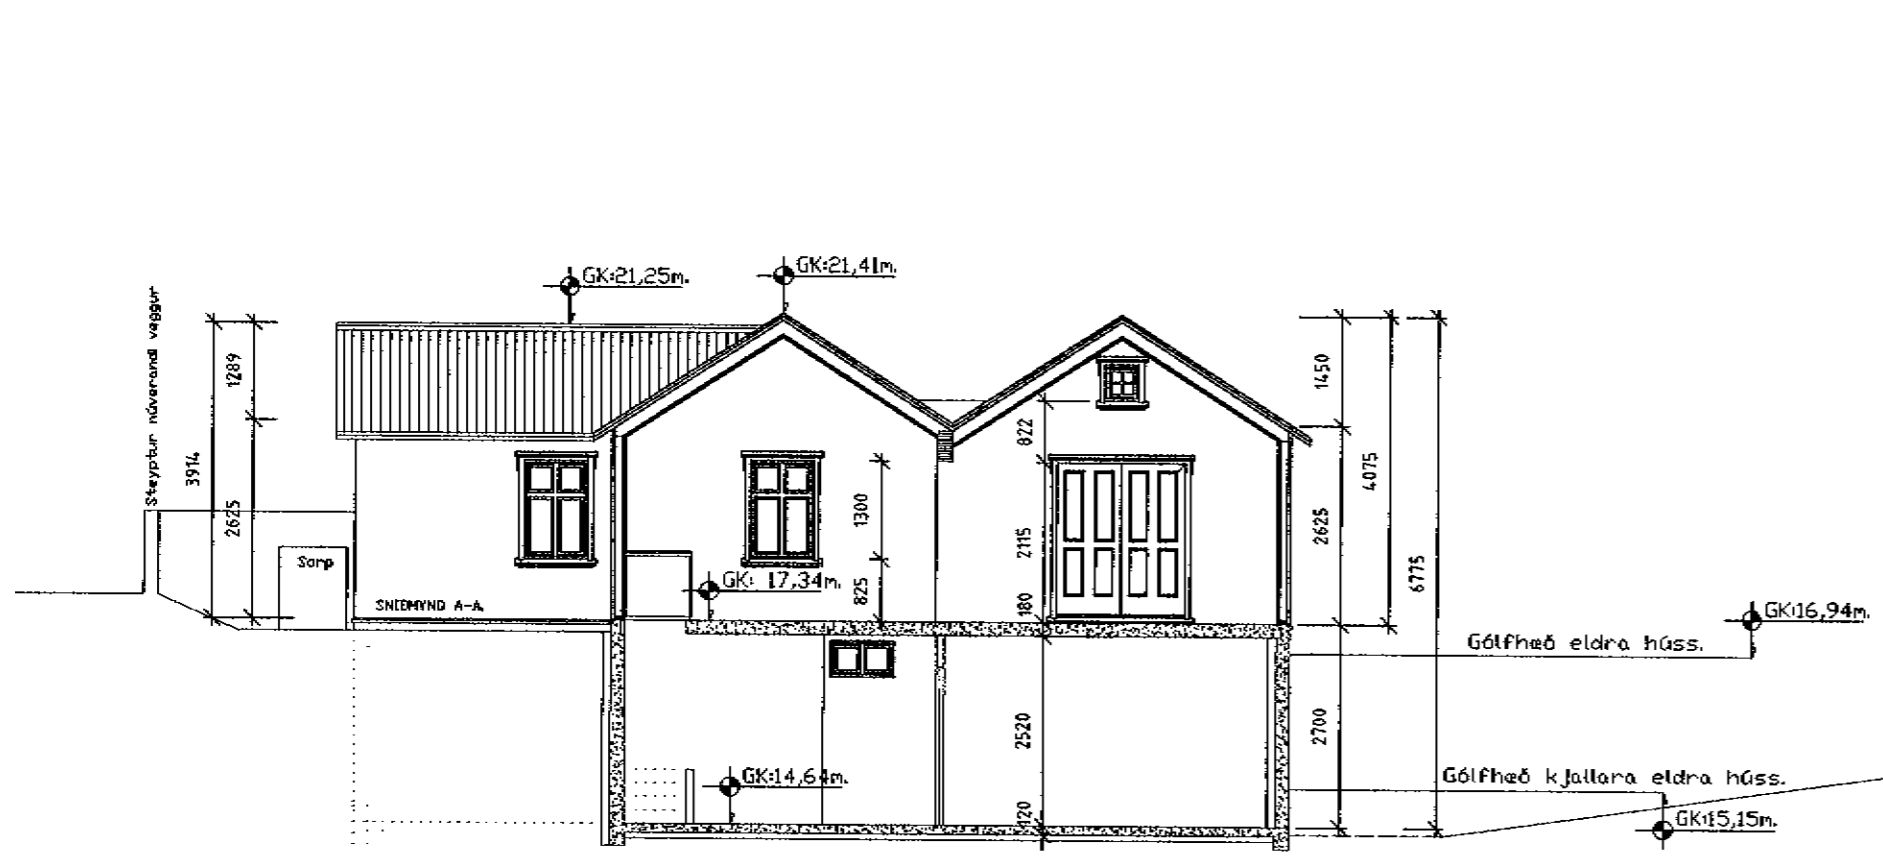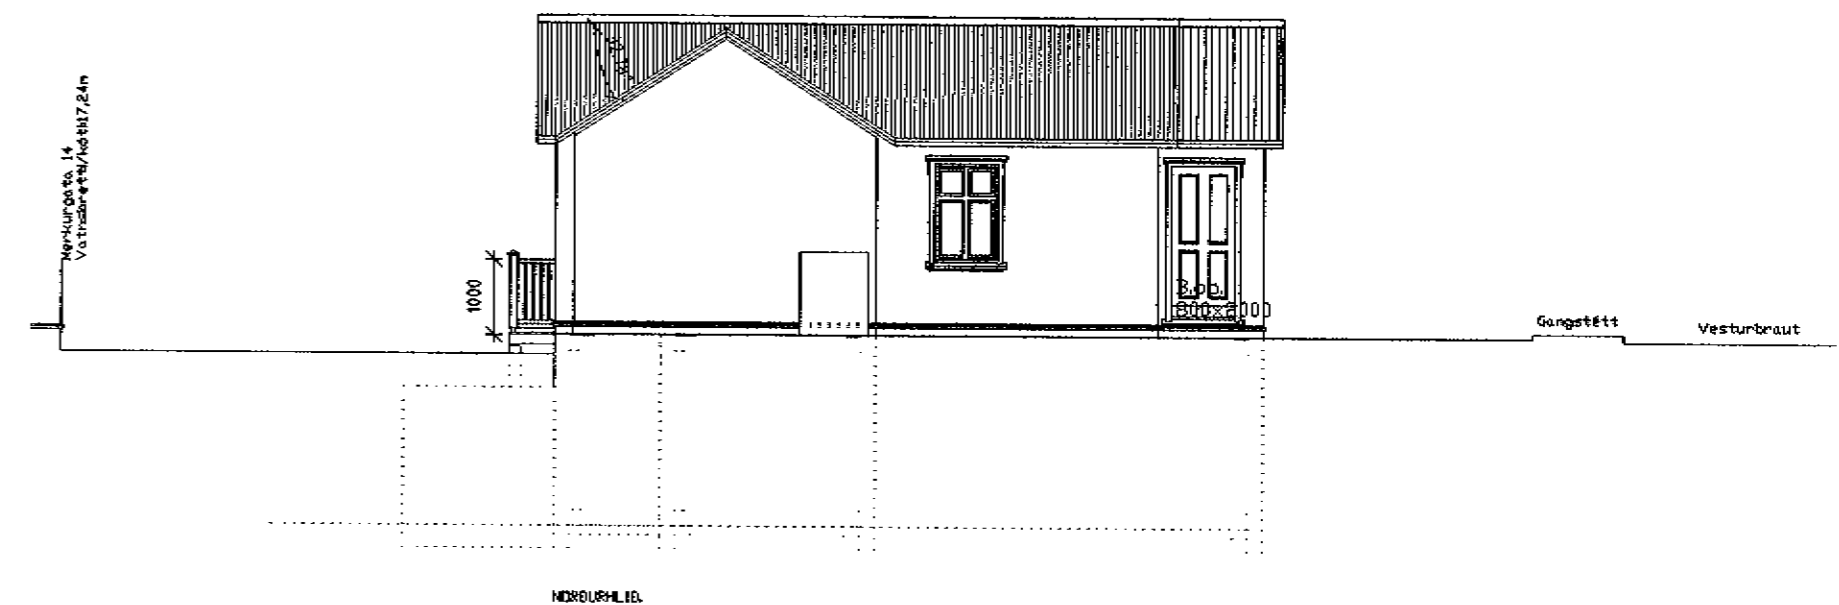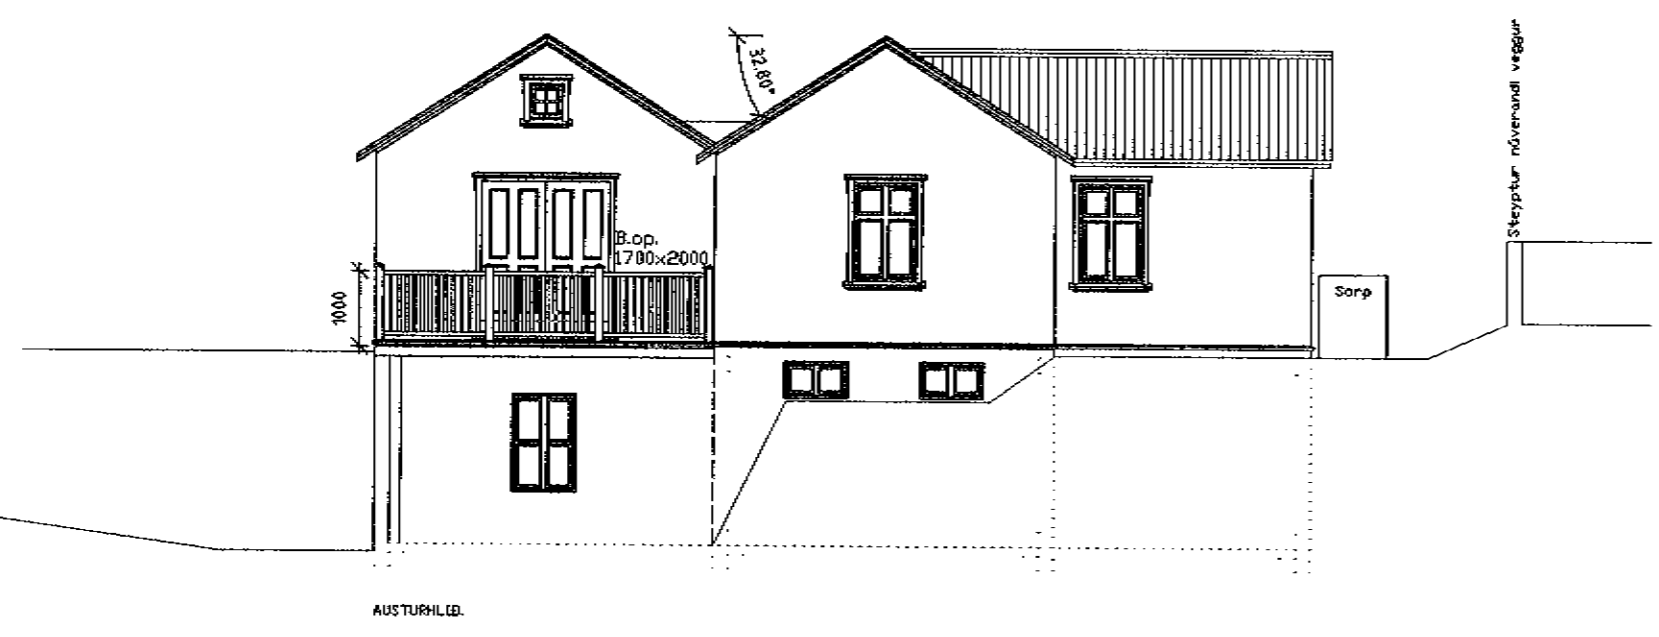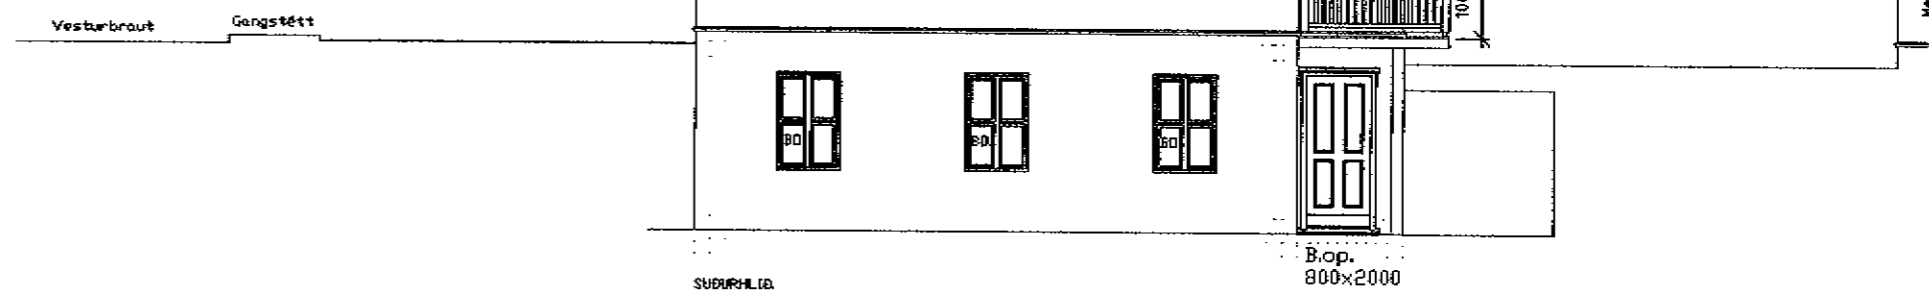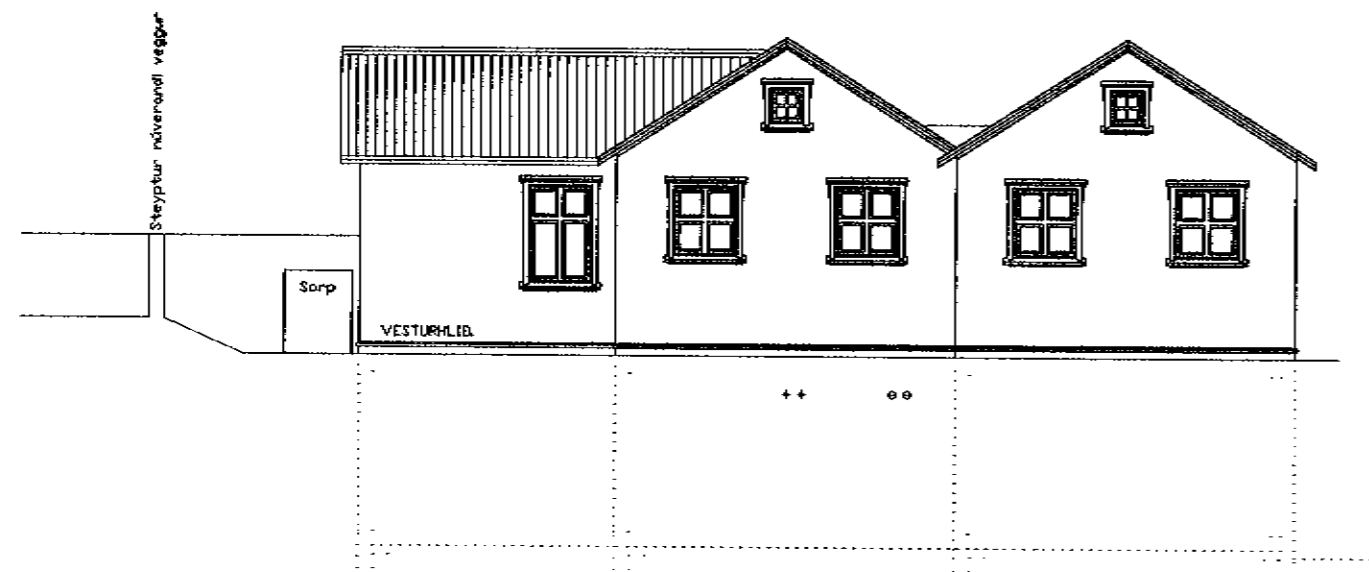

2004.06.04 STÆKKUN KJALLARA, INNTAK RAFNAGHS FERT.
2003.06.10 MILLIGÖLF STEINSIEPTI Í STAÐ TÍÐURIS.
2002.08.22 HÉGARROTAR LÖGSETTUR.
2002.08.06 PAX-ALLI LEIÐRETTUR.

TEIKNINGU Breytt

VESTURBRAUT 16
ÚTLIT, SNIÐMYND.

A-2.

HANNAÐ : . SK TEIKNAD : . SK DAGS : . 2004.06.04 PRV : . 1/100 VEIRNI : . X

TEIKNISTOFA

Sveinn Karlsson 12.04.2004
SVEINN KARLSSON TÆKNIFRÆÐINGUR FTFI
STRANDGÖTU 28 220 HAFNARFJÖRÐUR
S.996 4005 / 555 4270 NETF. SVEINKI@MEDIA.IS KT.131247-2069