
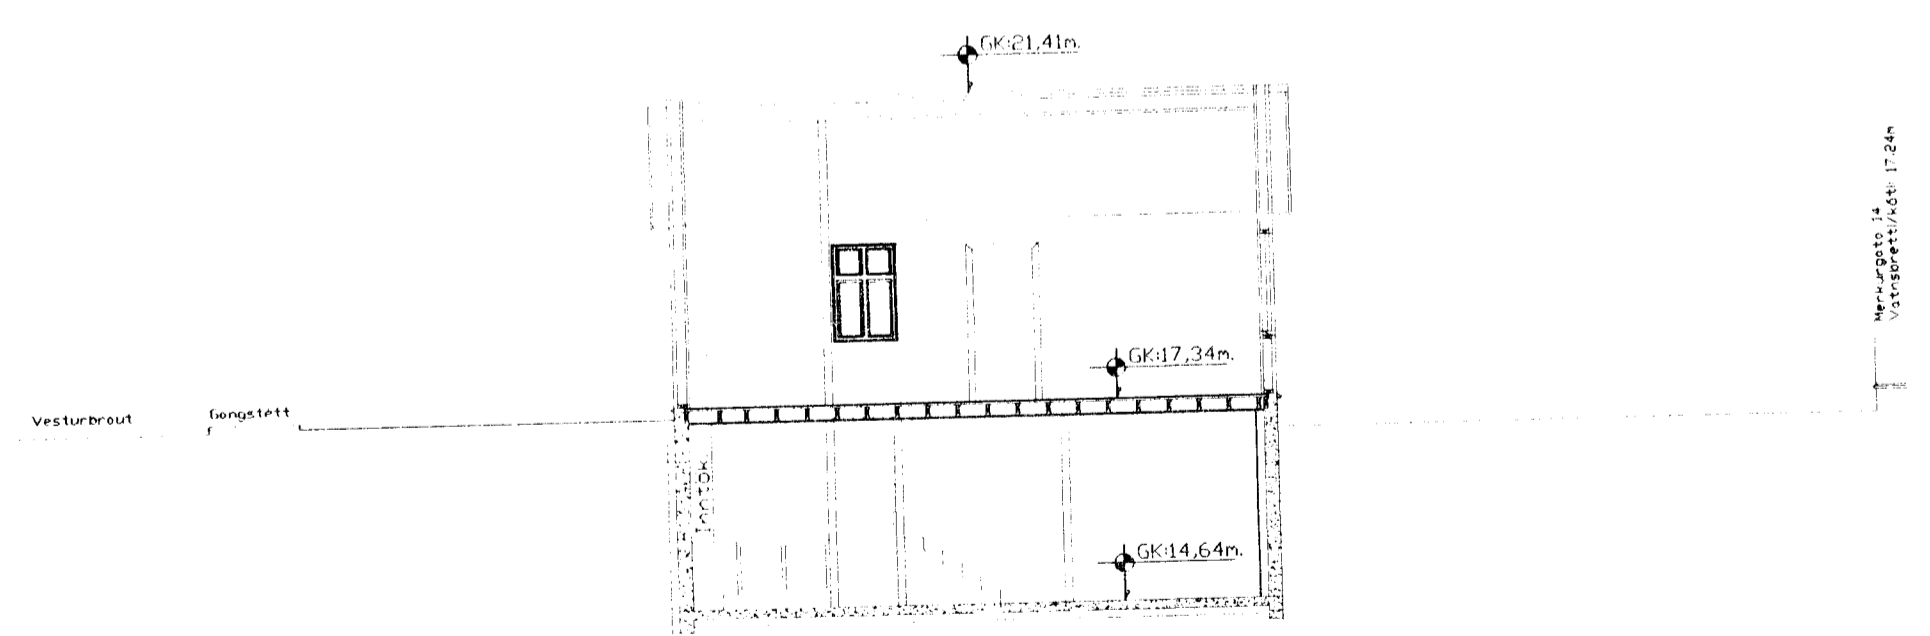
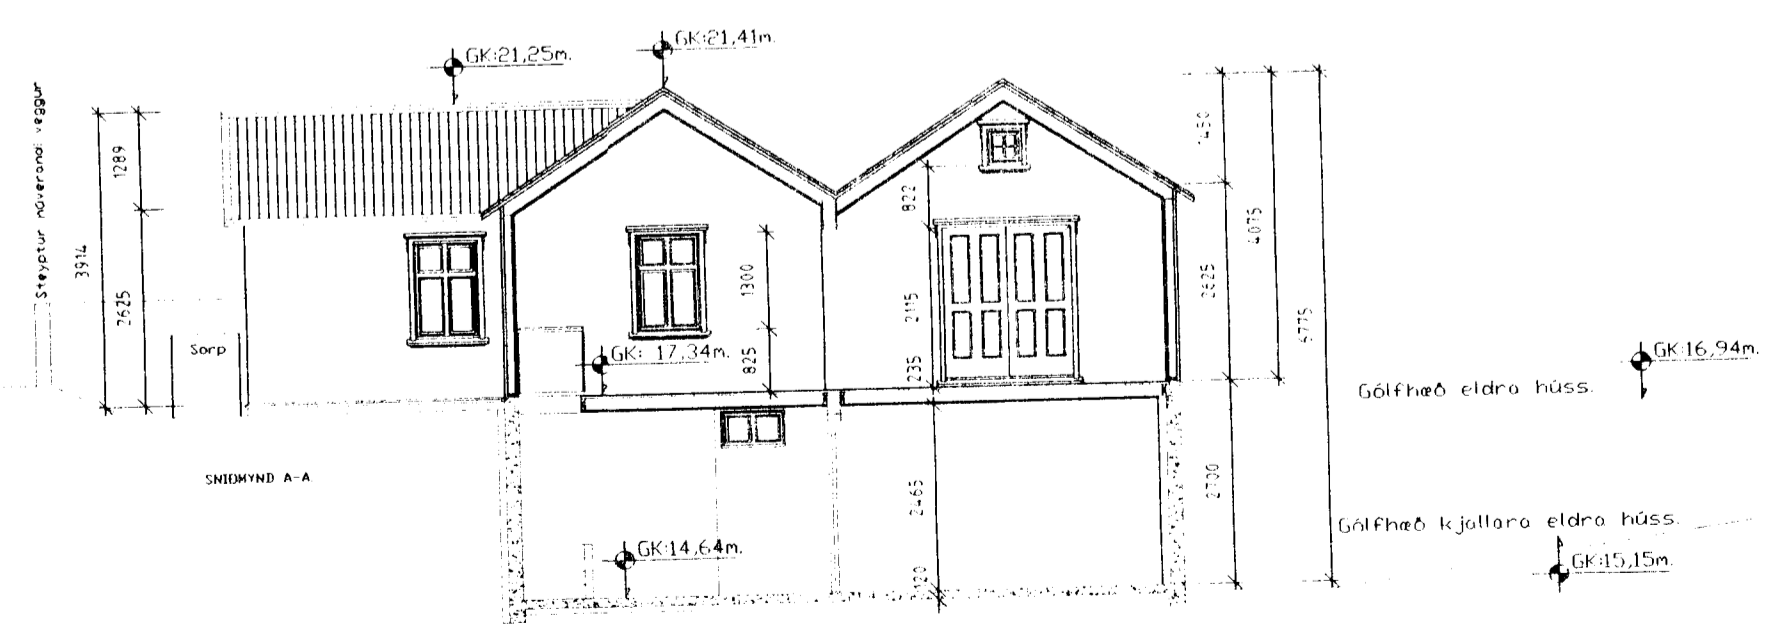
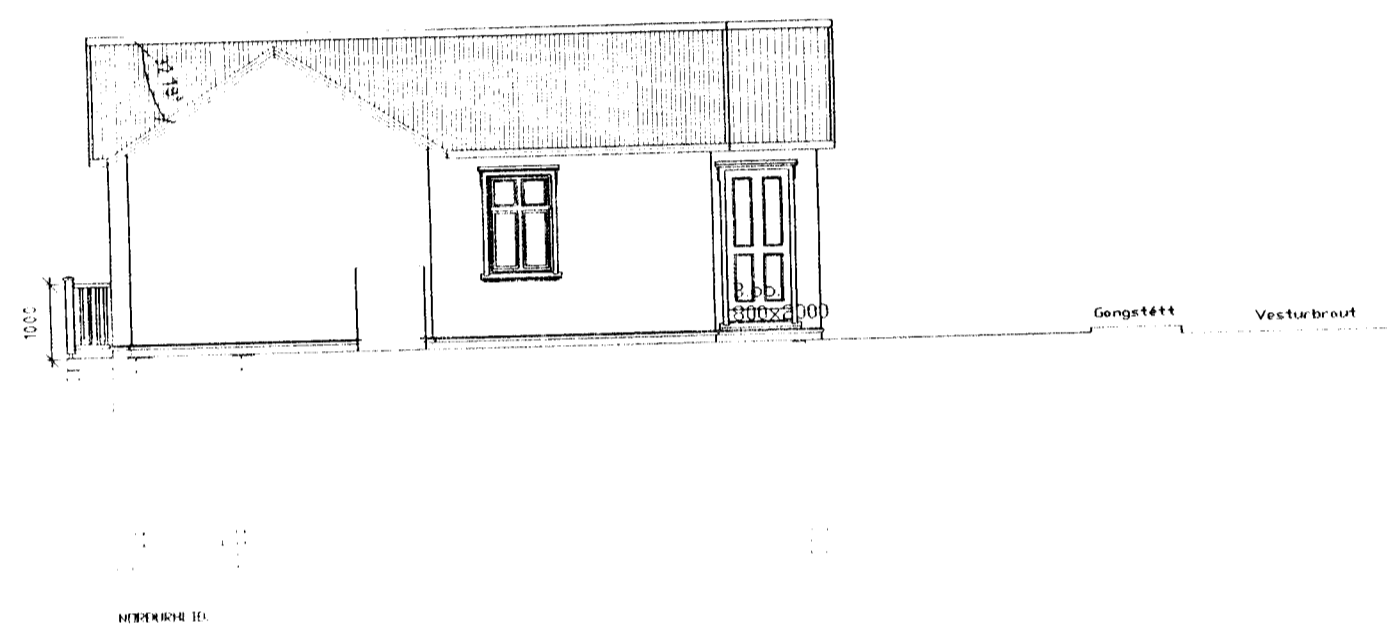
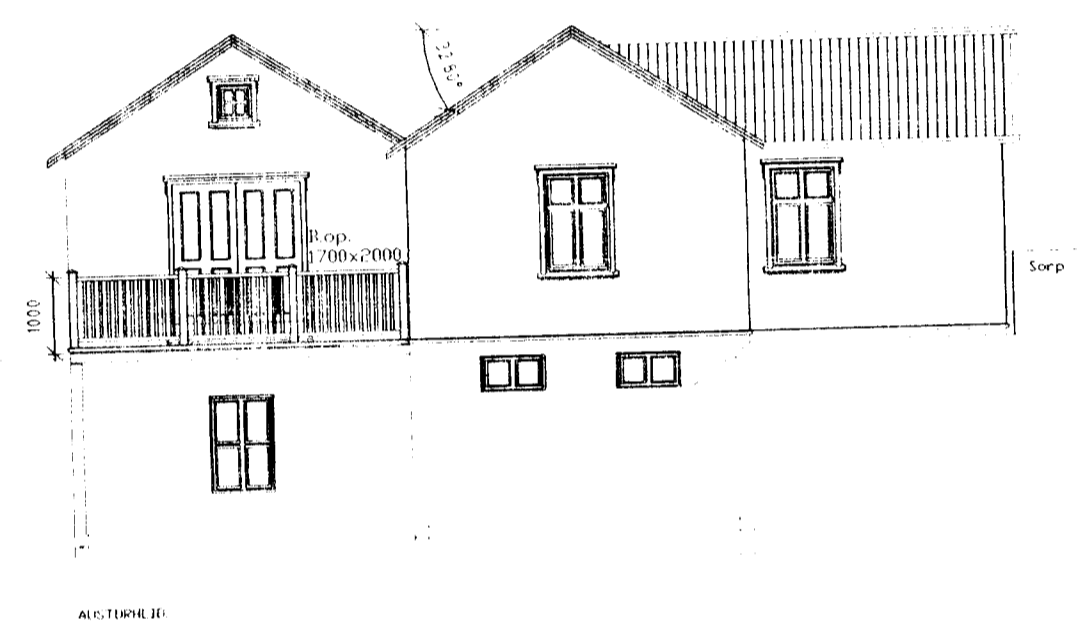


Samþykkt þann

04 OKT. 2002

Byggingafulltrúinn í Hafnarfirði  
Fh Kristján Þórásson

Merkurgata 14  
Vesturbraut 16  
[Signature]

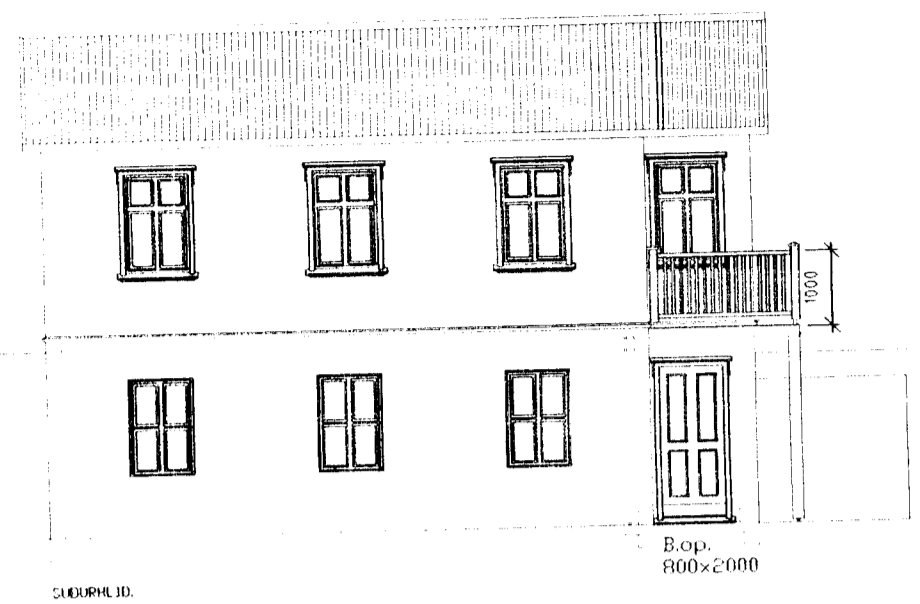

VESTURBRAUT 16  
ÚTLIT, SNIÖMYND.

A-2.