UNDIRSTÖÐUR GRUNNMYND 1:50

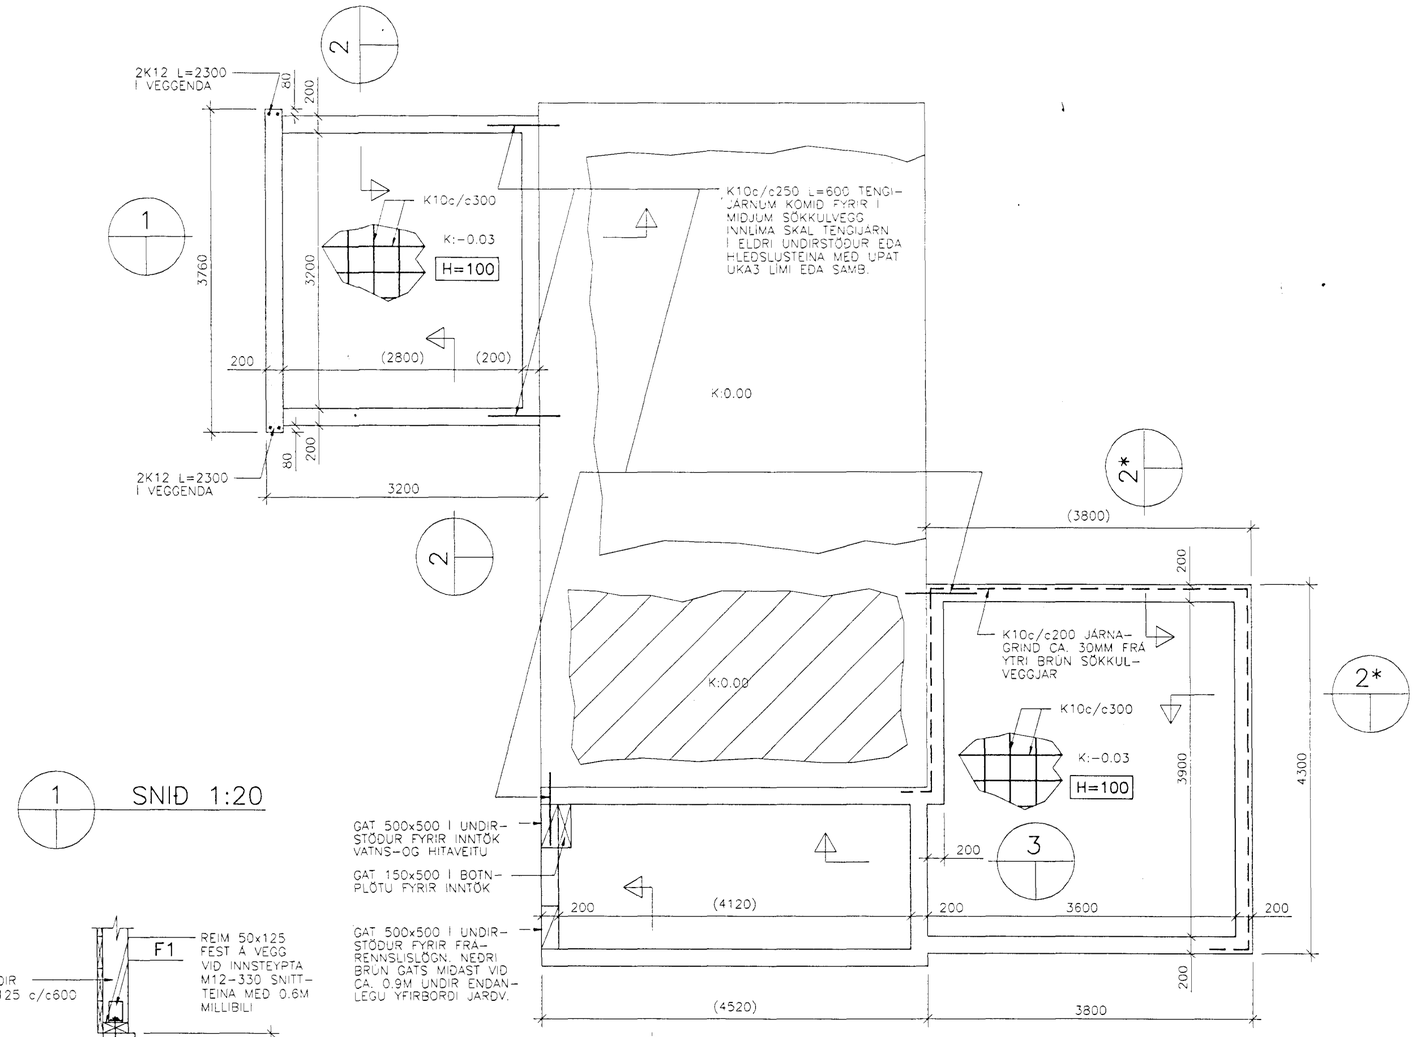

1 SNIÐ 1:20

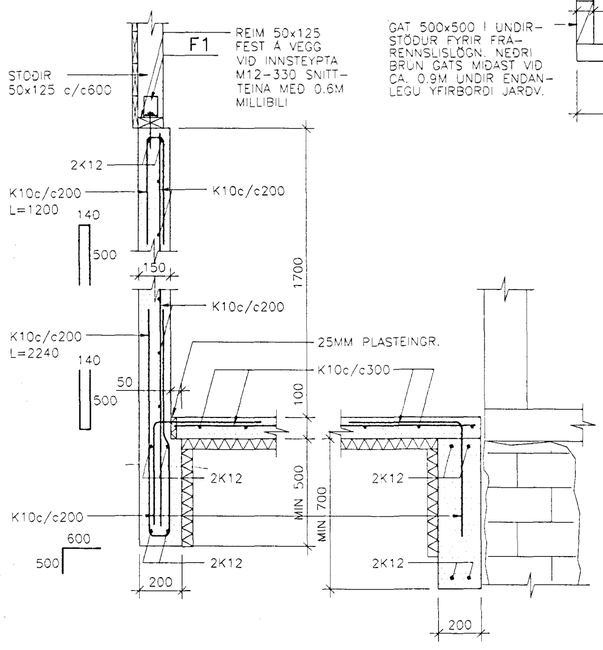

2 SNIÐ 1:20

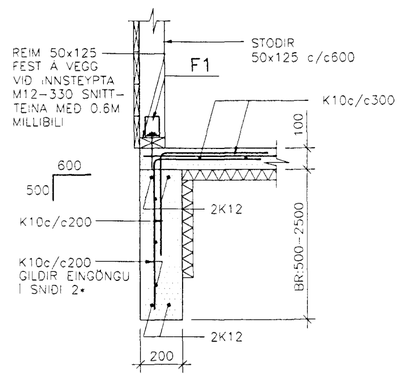

3 SNIÐ 1:20

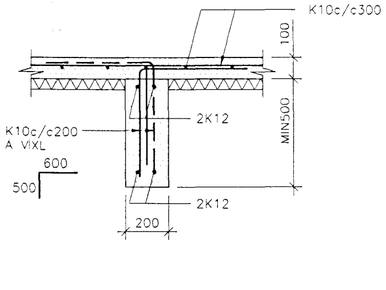

AFSTÖÐUMYND 1:500

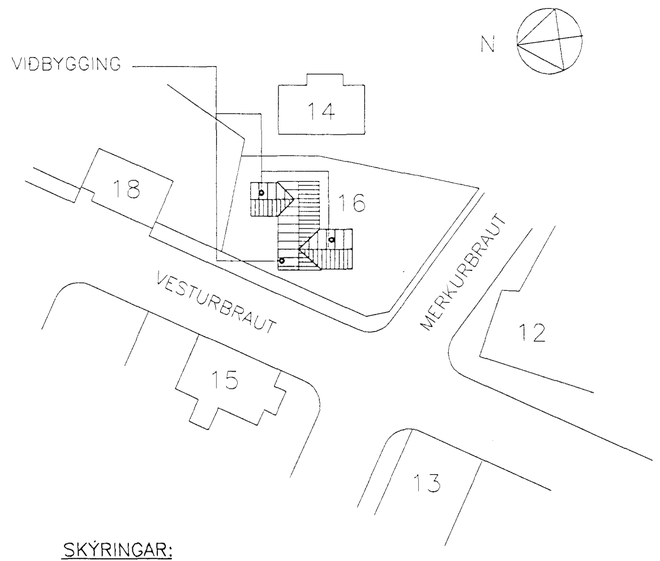

SKÝRINGAR:

ÖLL MÁL ERU Í MM. ÖLL MÁL OG KÓTAR INNAN SVIGA SKULU ATHUGAST NÁNAR Á STAÐNUM.

ALLAR ÞVERSNIÐSSTÆRÐIR TIMBURS, BOLTA, STÁLS OG FESTINGA ERU TILGREINDAR Í MM. ÞAR SEM TIMBUR LIGGUR AÐ STEINSTEYPU SKAL SETJA ASFALTPAPPA

ÁLAGSFORSENDUR:

EIGIÐ ÁLAG : SKV. STAÐLI ÍST 12 (DS 410 : 1989)
NOTÁLAG : ER REIKNAÐ SKV. ÍST 12 Þ.E. VINDÁLAG: 1.40 KN/M2

STEYPUGÆÐI:

ÖLL STEINSTEYPA SKAL VERA AF BROTÞOLSFLOKKI S200

JÁRNABENDING:

K10,K12 STENDUR FYRIR KAMBSTÁL KS 410. ÞVERMÁL STANGA ER 10,12MM SKEYTILENGD 10 OG 12MM JÁRNA ER 500MM.

EINANGRUN

EINANGRA SKAL UNDIR BOTNPLÖTU OG NIÐUR MEÐ INNANVERÐUM SÖKKULVEGGJUM MEÐ 75MM PLASTEINANGRUN MEÐ MINNST 30 KG/M3 ÞRÝSTIÞOLI

UNDIRSTÖÐUJARÐVEGUR:

UNDIRSTÖÐUJARÐVEGUR ER VELÞJÖPPUÐ GRÚS, HRAUNFYLLING

TIMBURVIRKI:

TIMBUR: ALLT TIMBUR SKAL VERA AF FLOKKI K18 SKV. ÍST/DS 413 1. ÚTG. 1989

FESTINGAR: BOLTAR, SKRÚFUR OG NAGLAR SÉU HEITGALVANISERAÐAR. UNDIR ALLA BOLTAHAUSA OG RÆR SEM LIGGJA AÐ TRÉ SKAL SETJA SKÍFUR MEÐ ÞVERMÁL 3xd (d=ÞVERMÁL BOLTA).
ALLIR NAGLAR Í STÁLFESTINGAR ERU 40/50 KAMBSAUMUR.

F1: 2 STK BMF 90 STÁLVINKLAR ÁN RIFS. NEGLING Í STOÐIR ER 2x4 STK NEGLING Í REIM ER 2x5 STK..

TILVÍSANIR:

ÞAKVIRKI . . . . . SJÁ TEIKN. NR. 9722.02
LAGNIR Í GRUNNI . . . . . SJÁ TEIKN. NR. 9722.03

Byggingafulltrúi Hafnarfjarðar
Afgreitt þann
08 . . 1997
Sigurkarl Þórðarson

VESTURBRAUT 16 – HAFNARFIRÐI

BR.	DAGS.	BREYTING

VIÐBYGGINGAR VIÐ ÍBÚÐARHÚS
BURÐARVIRKI
UNDIRSTÖÐUR
GRUNNMYND OG SNIÐ

INGVAR BLÆNGSSON STFÍ
LAUGAVEGUR 164, 2H.TH., 105 REYKJAVÍK
SÍMI/FAX: 552-4956 GSM: 897-4956

DAGS.	04.12.97	KVARÐI	1:20,50,500	
TEIKN. ÍB	REIKN. ÍB	VERK	BL. NR.	BR.
ATH.	SAMÞ.	9722	01	