


Samþykkt á fundi bygginga-
nefndar þ. 6.15.1993.

BYGGINGAFULLTRÚINN
Í HAFNARFIRÐI


Sigrbj. Halld




NORDVESTUR

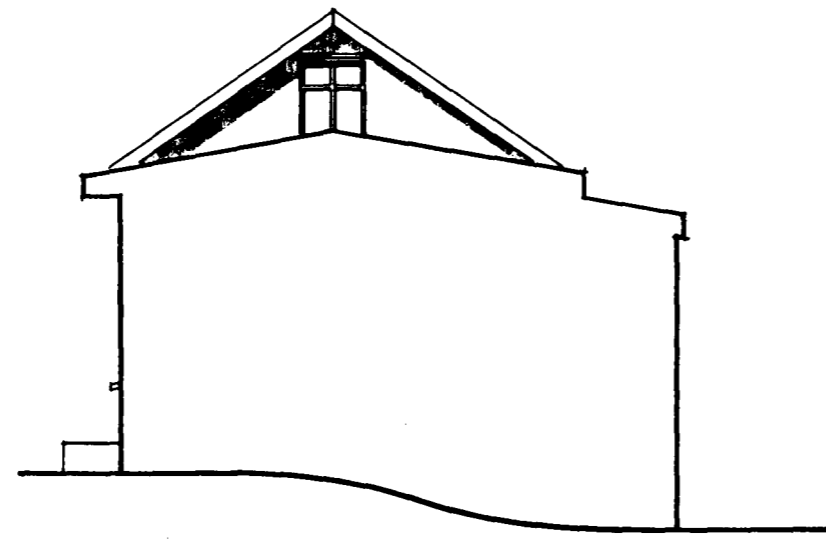


NORÐAUSTUR

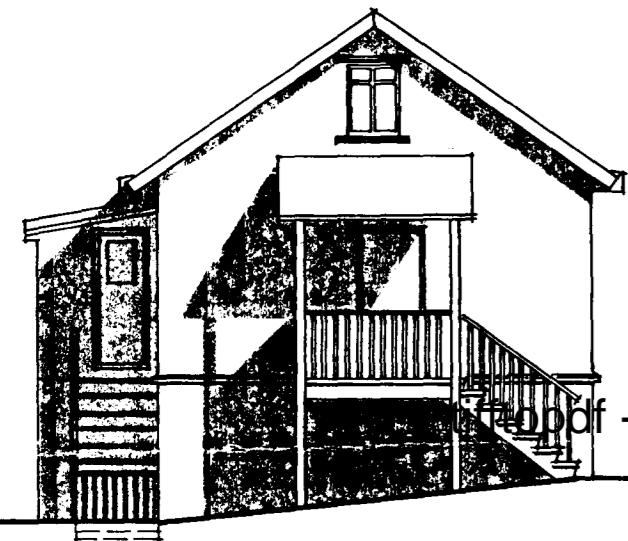


SUÐVESTUR

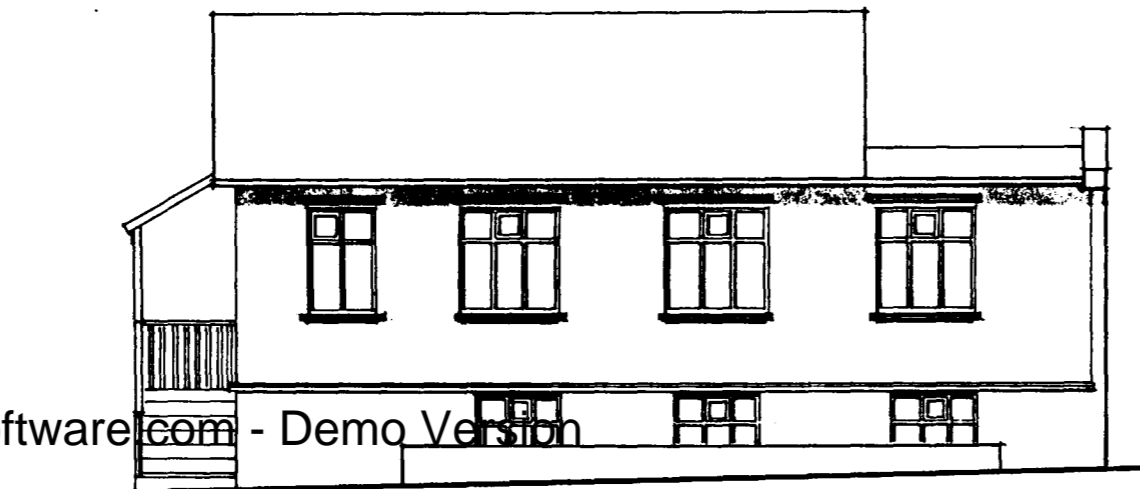


SUÐAUSTUR

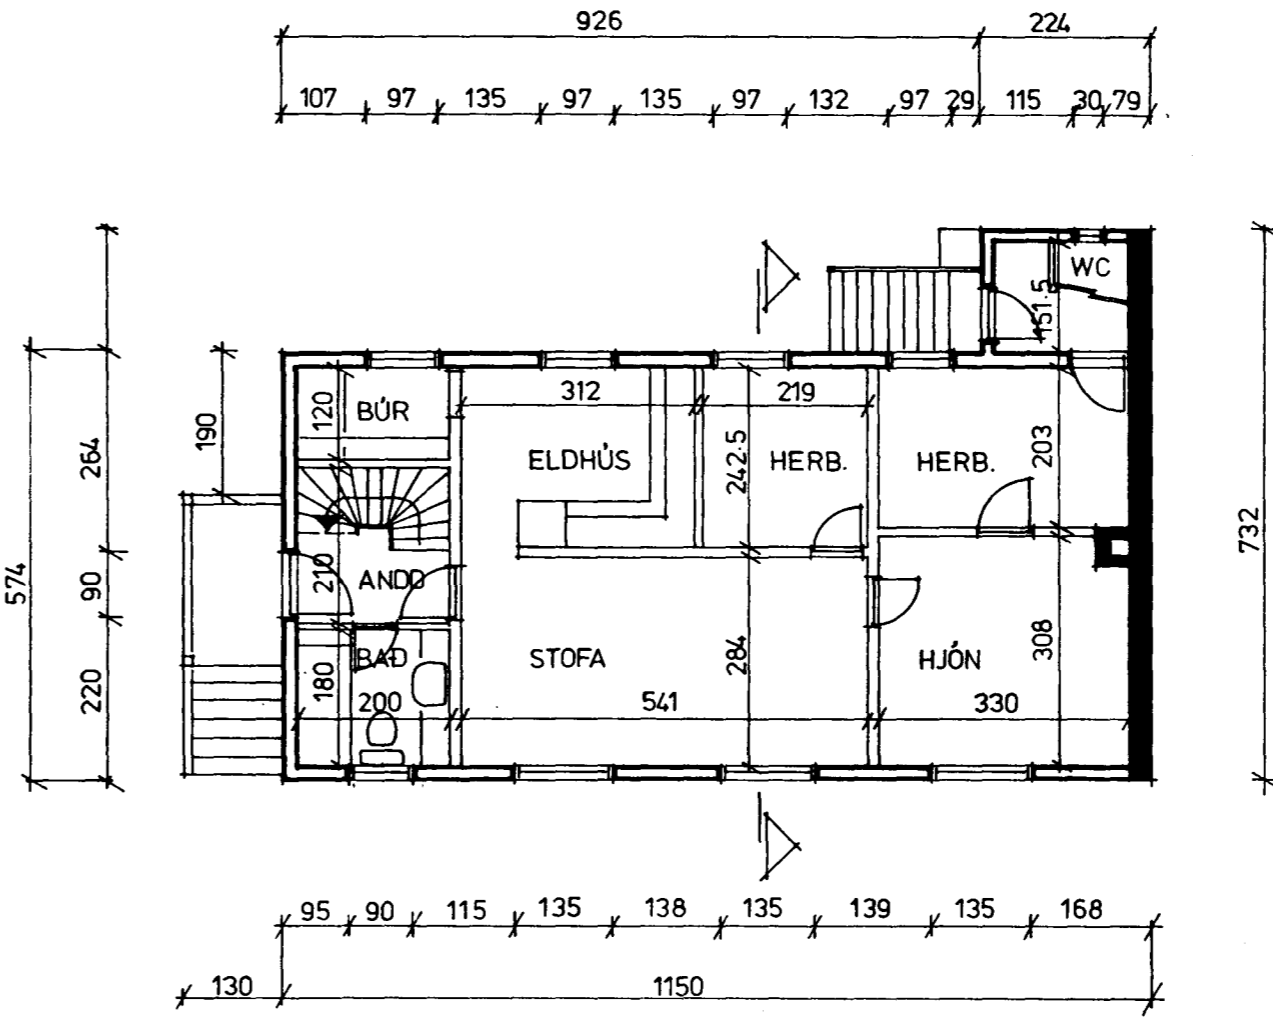


GRUNNMYND HÆÐAR 1:100

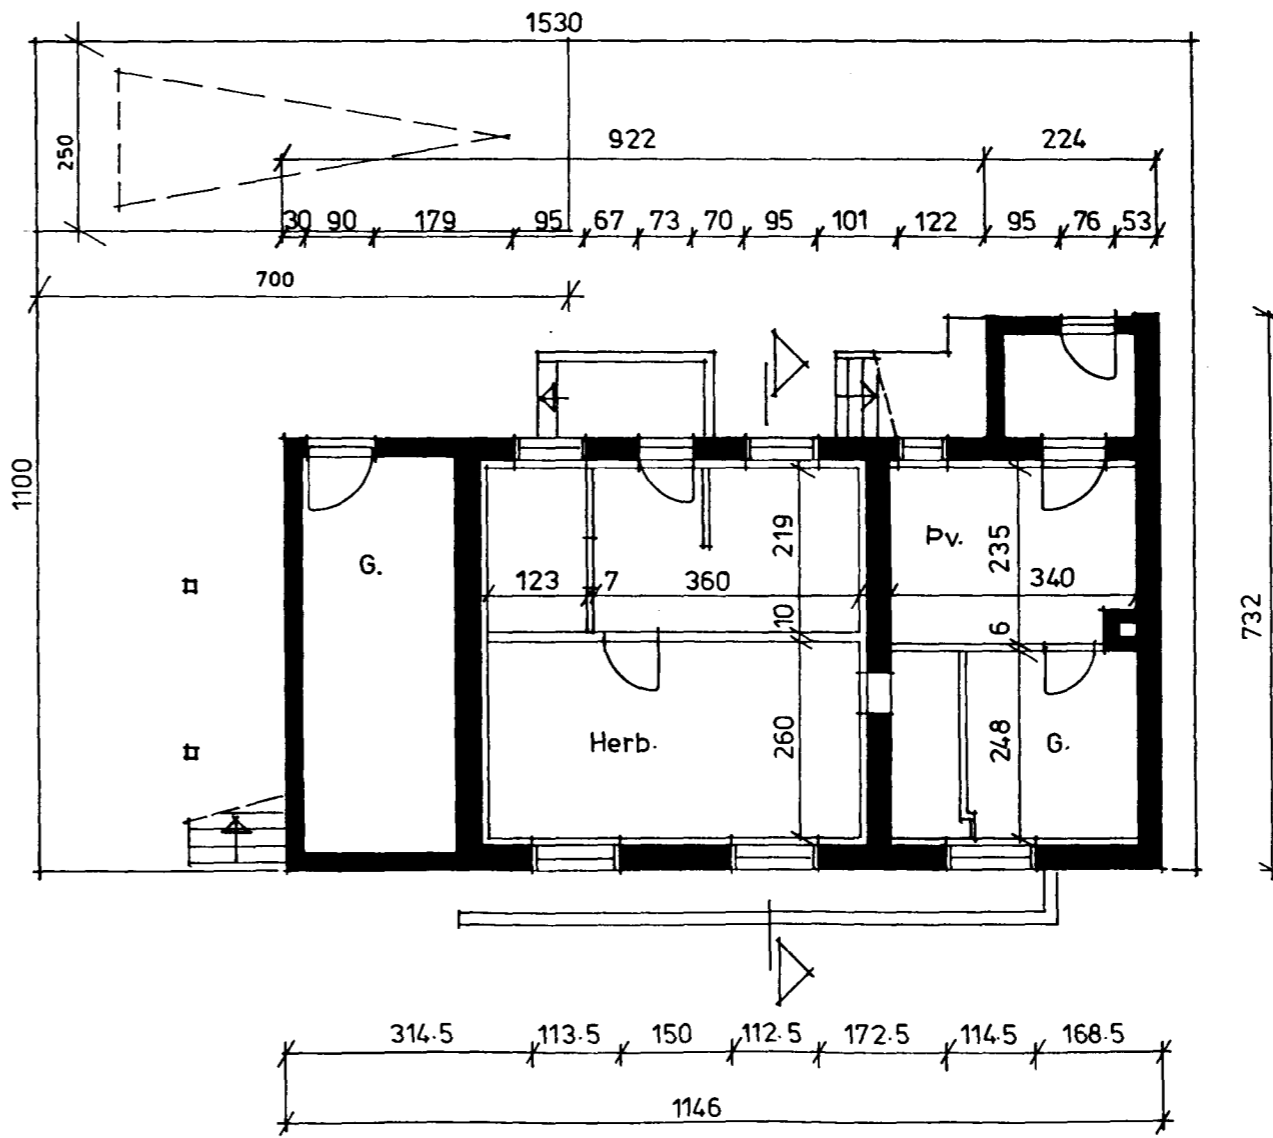

GRUNNMYND KJALLARA 1:100

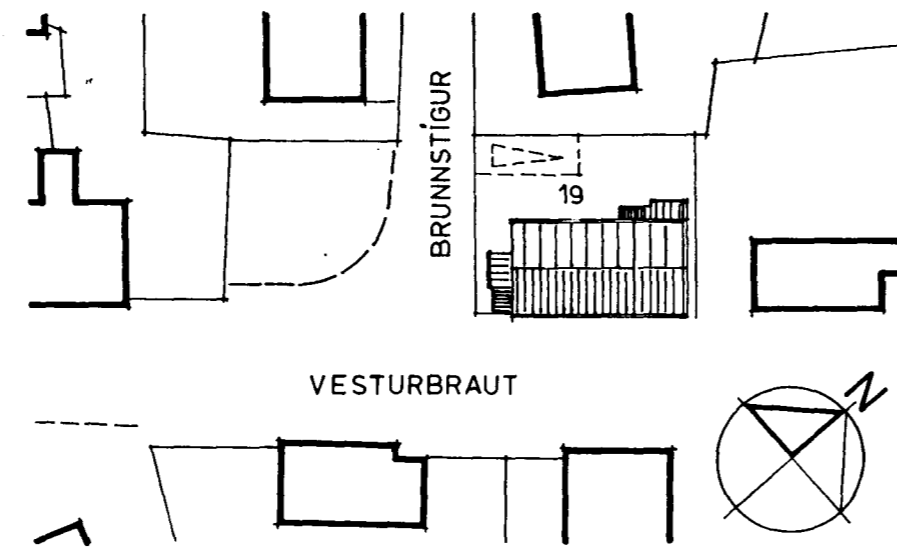

AFSTÖÐUMYND 1:500

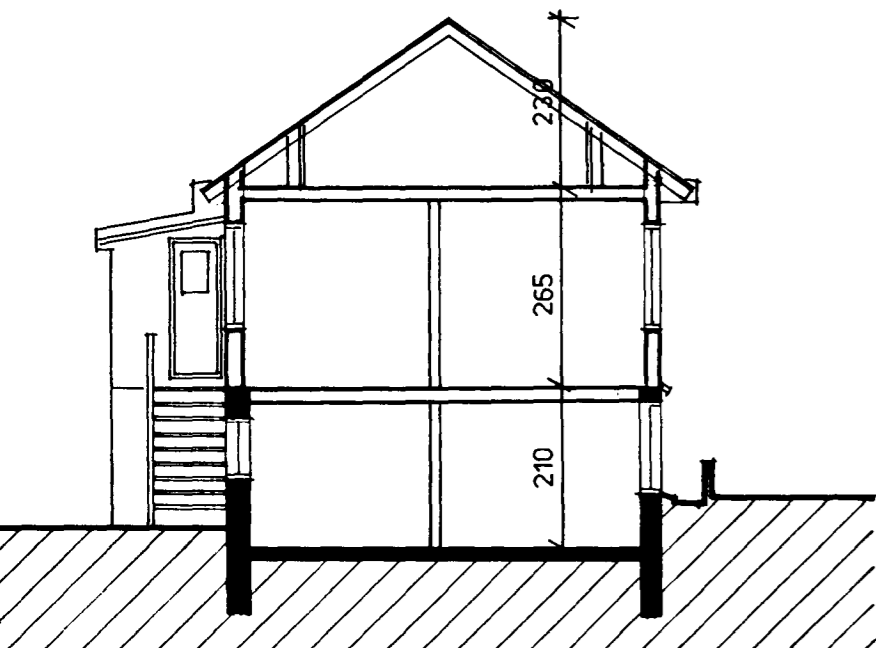

SNEIÐING

Einar Ingimarsson arkitekt, Vinnustofa Dvergshöfða 27, 112 Reykjavík, sími: 672 772

verkefni:

Vesturbraut 19, Hafnarfirði

teikning:
bílástæði á lóð

dag/vantöl:
apríl, '93 E1

skala: 1:100, 1:500

skala:

Einar Ingimarsson