


NÝJAR SVALIR KLÆDDAR UNDIR
MEÐ KLÆÐNINGU ÚR FLOKKI 1


DAGS 14.09 '98
SAMÞYKKI NÁGRANNA Á ÚTLISBÆYTINGUM AÐ VESTURBRAUT 1.

Ela Ólafsdóttir VA. 170368-7909
Anna María Snorradóttir KT 310371-4089
Lena Þryndur KT 060864-3499

GRUNNMYND 2.HÆÐ

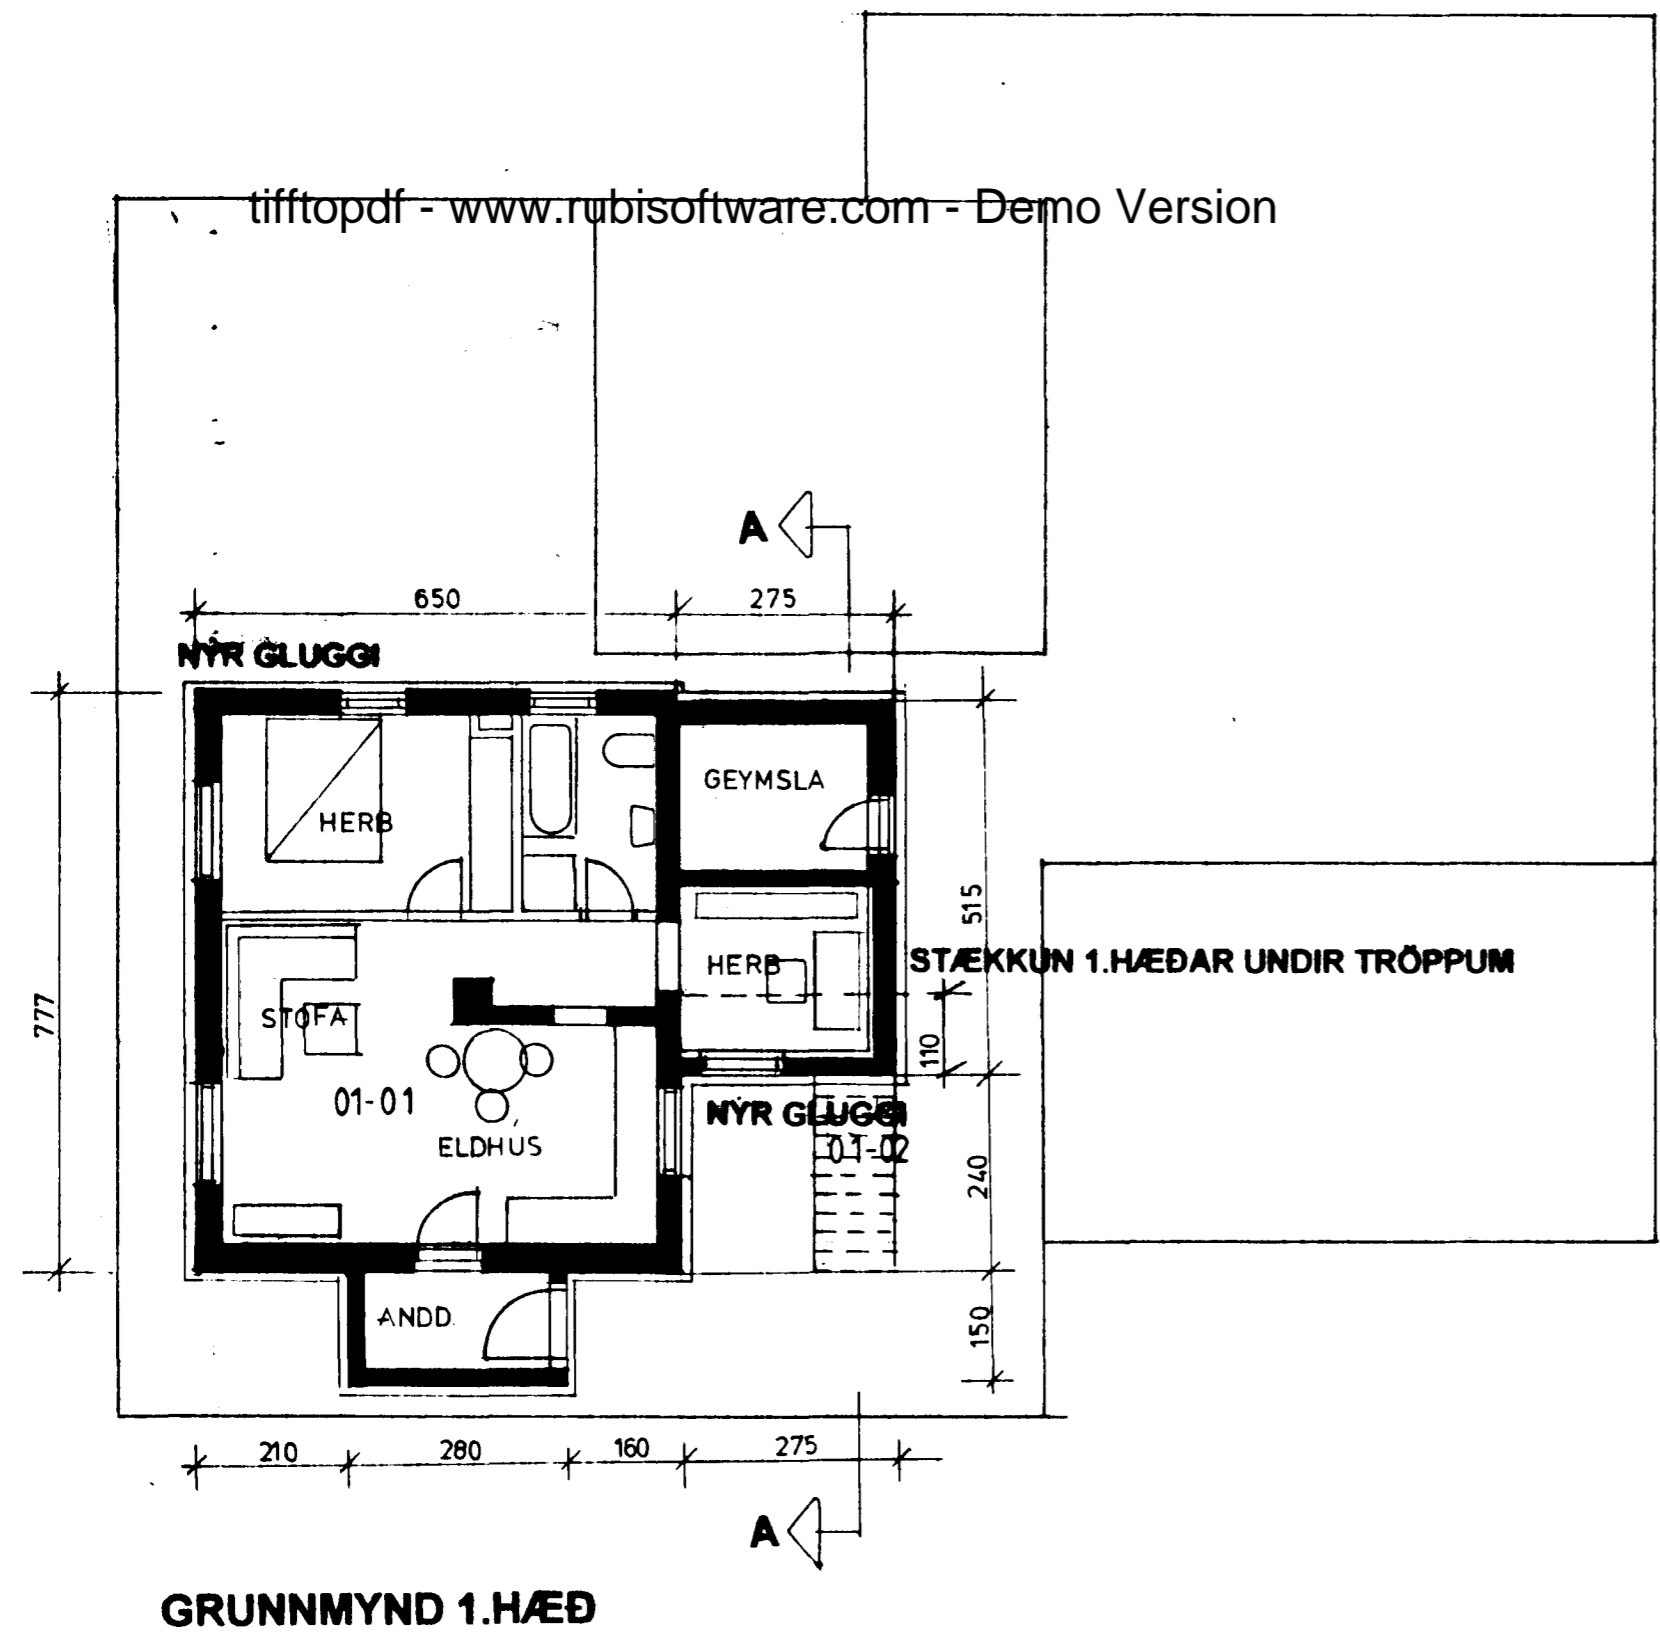

GRUNNMYND 1.HÆÐ

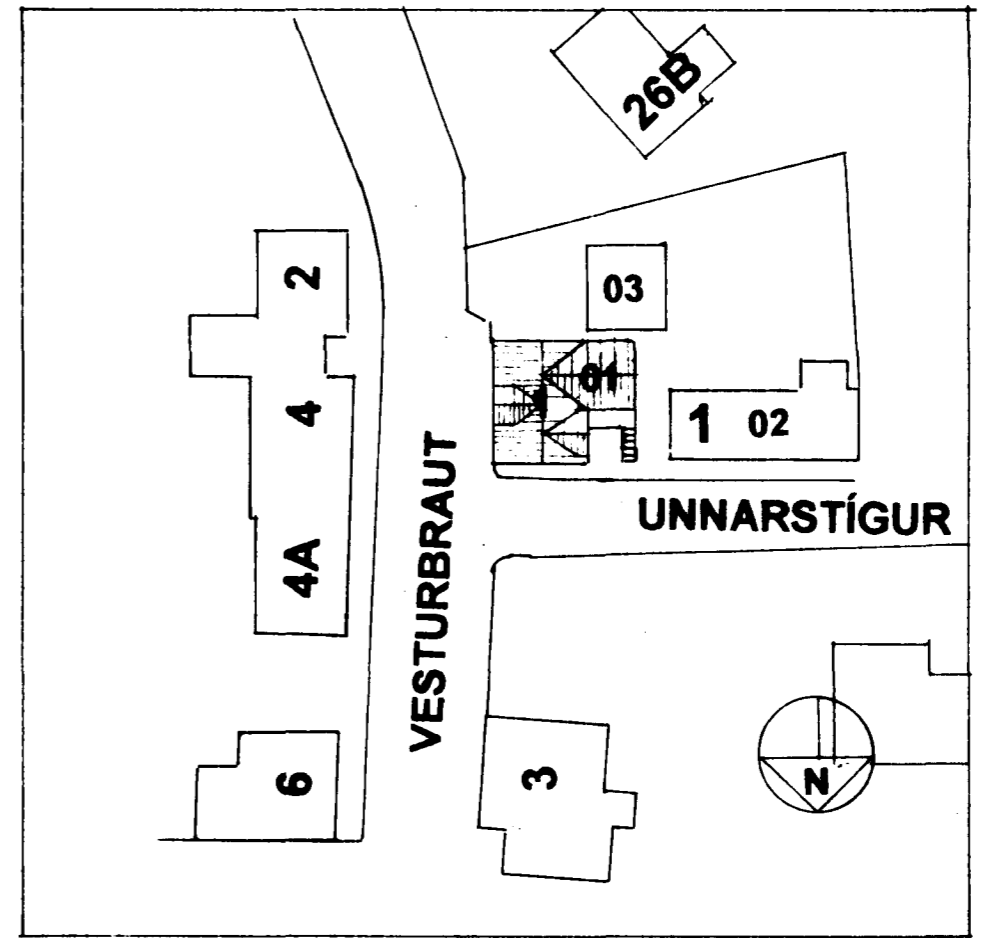

AFSTÖÐUMYND 1:500

VESTURBRAUT 1
SVALIR, TRÖPPUR, VIÐBYGGING,
GLUGGAR
GRUNNMYNDIR OG AFSTÖÐUMYND
M=1:100/1:500 br. 17.07.98 JÚLÍ 1998
SIGRÚN ÓLADÓTTIR ARKITEKT FAÍ
HUGVERKSMÍÐJAN-VINNUSTOFA
HRAUNBRÚN 31, 220 HAFNARFJÖRDUR
SÍMI 565 0703, 852 1007, SÍMI OG FAX 565 4405

Sigrún Ólafsdóttir
110753-4119