


Dags. 02.07.98
 Samþykki nágranna á útlitsbreytingum að Vesturbraut 1.

Anna María Snorradóttir kt. 310371-4089


Eldur Örn Magnússon kt. 170362-2909

VICTOR STRANGE kt. 301006-4359


Anna Berglind Arnadóttir kt. 060864-3499

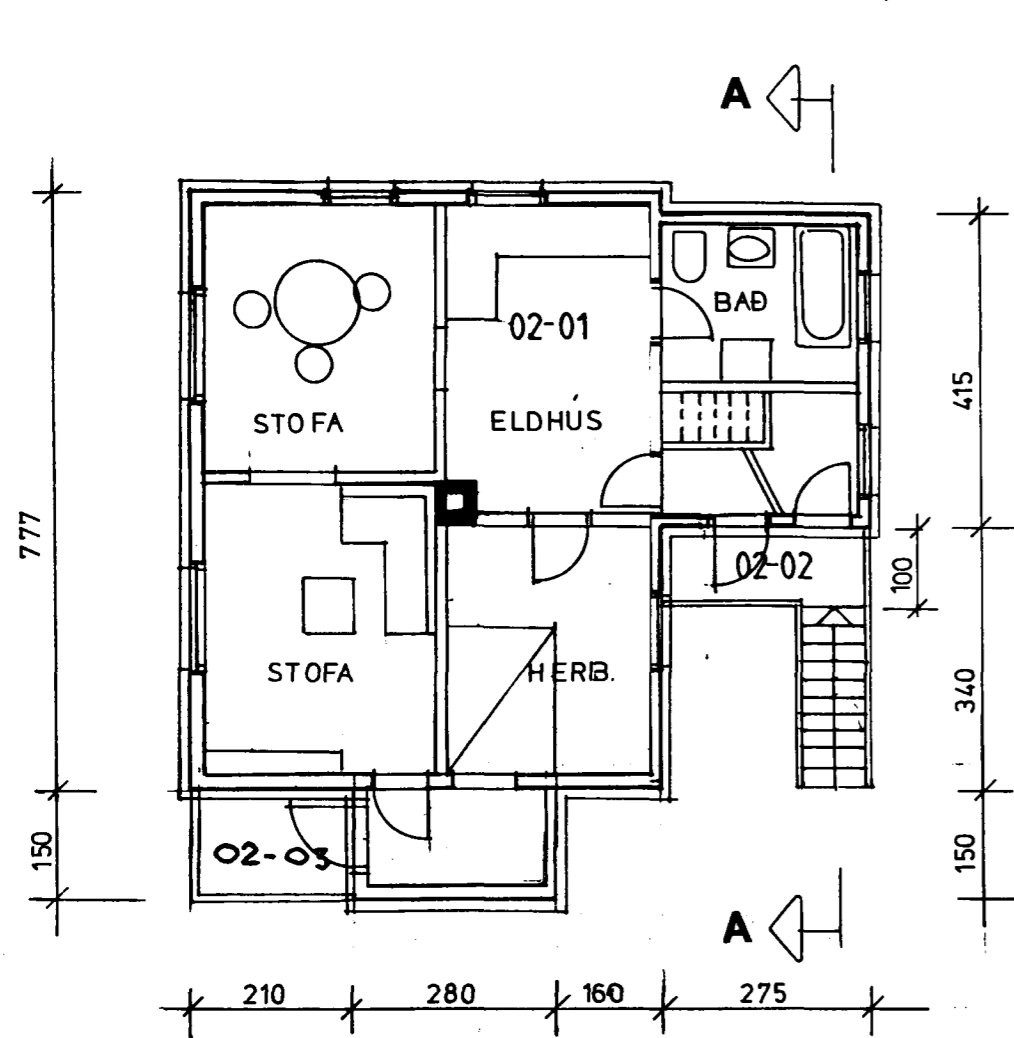


GRUNNMYND 2. HÆÐ

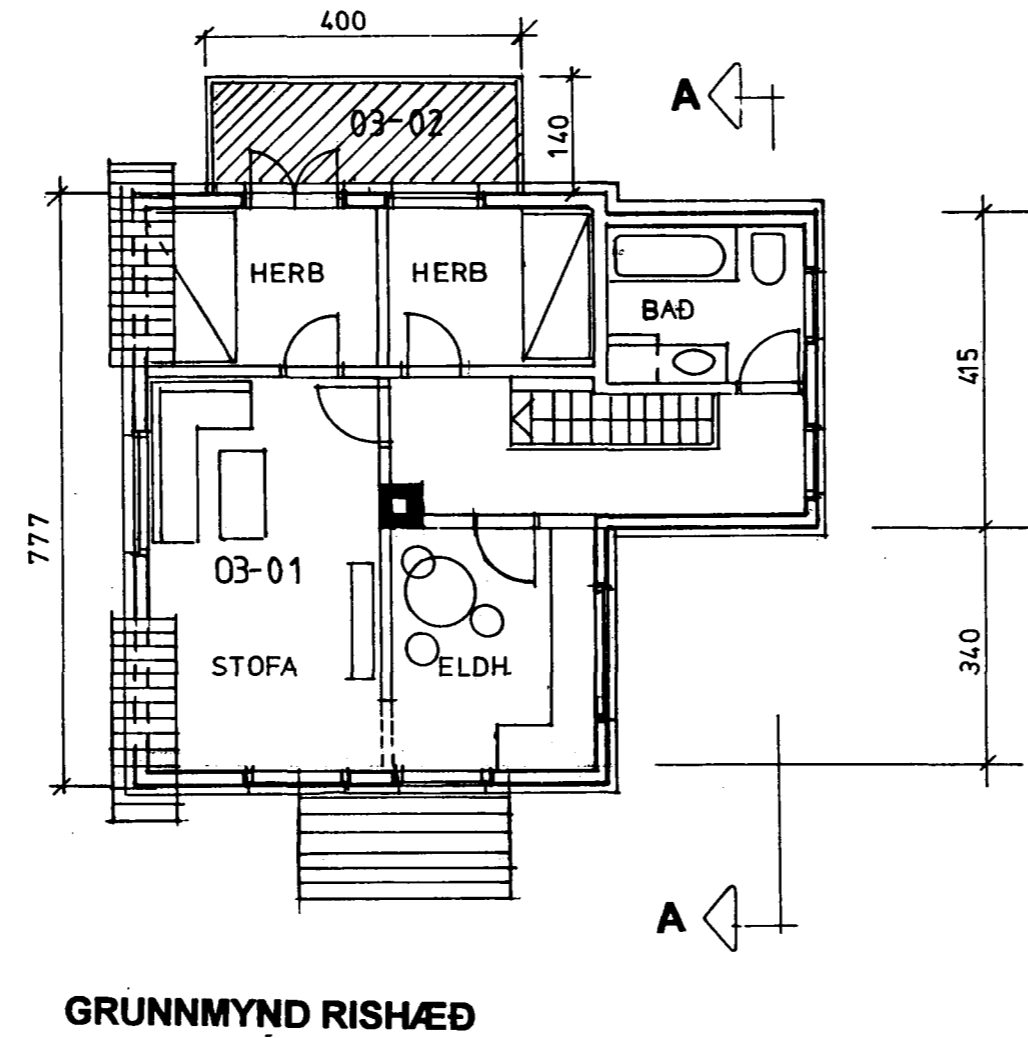

GRUNNMYND RISHÆÐ

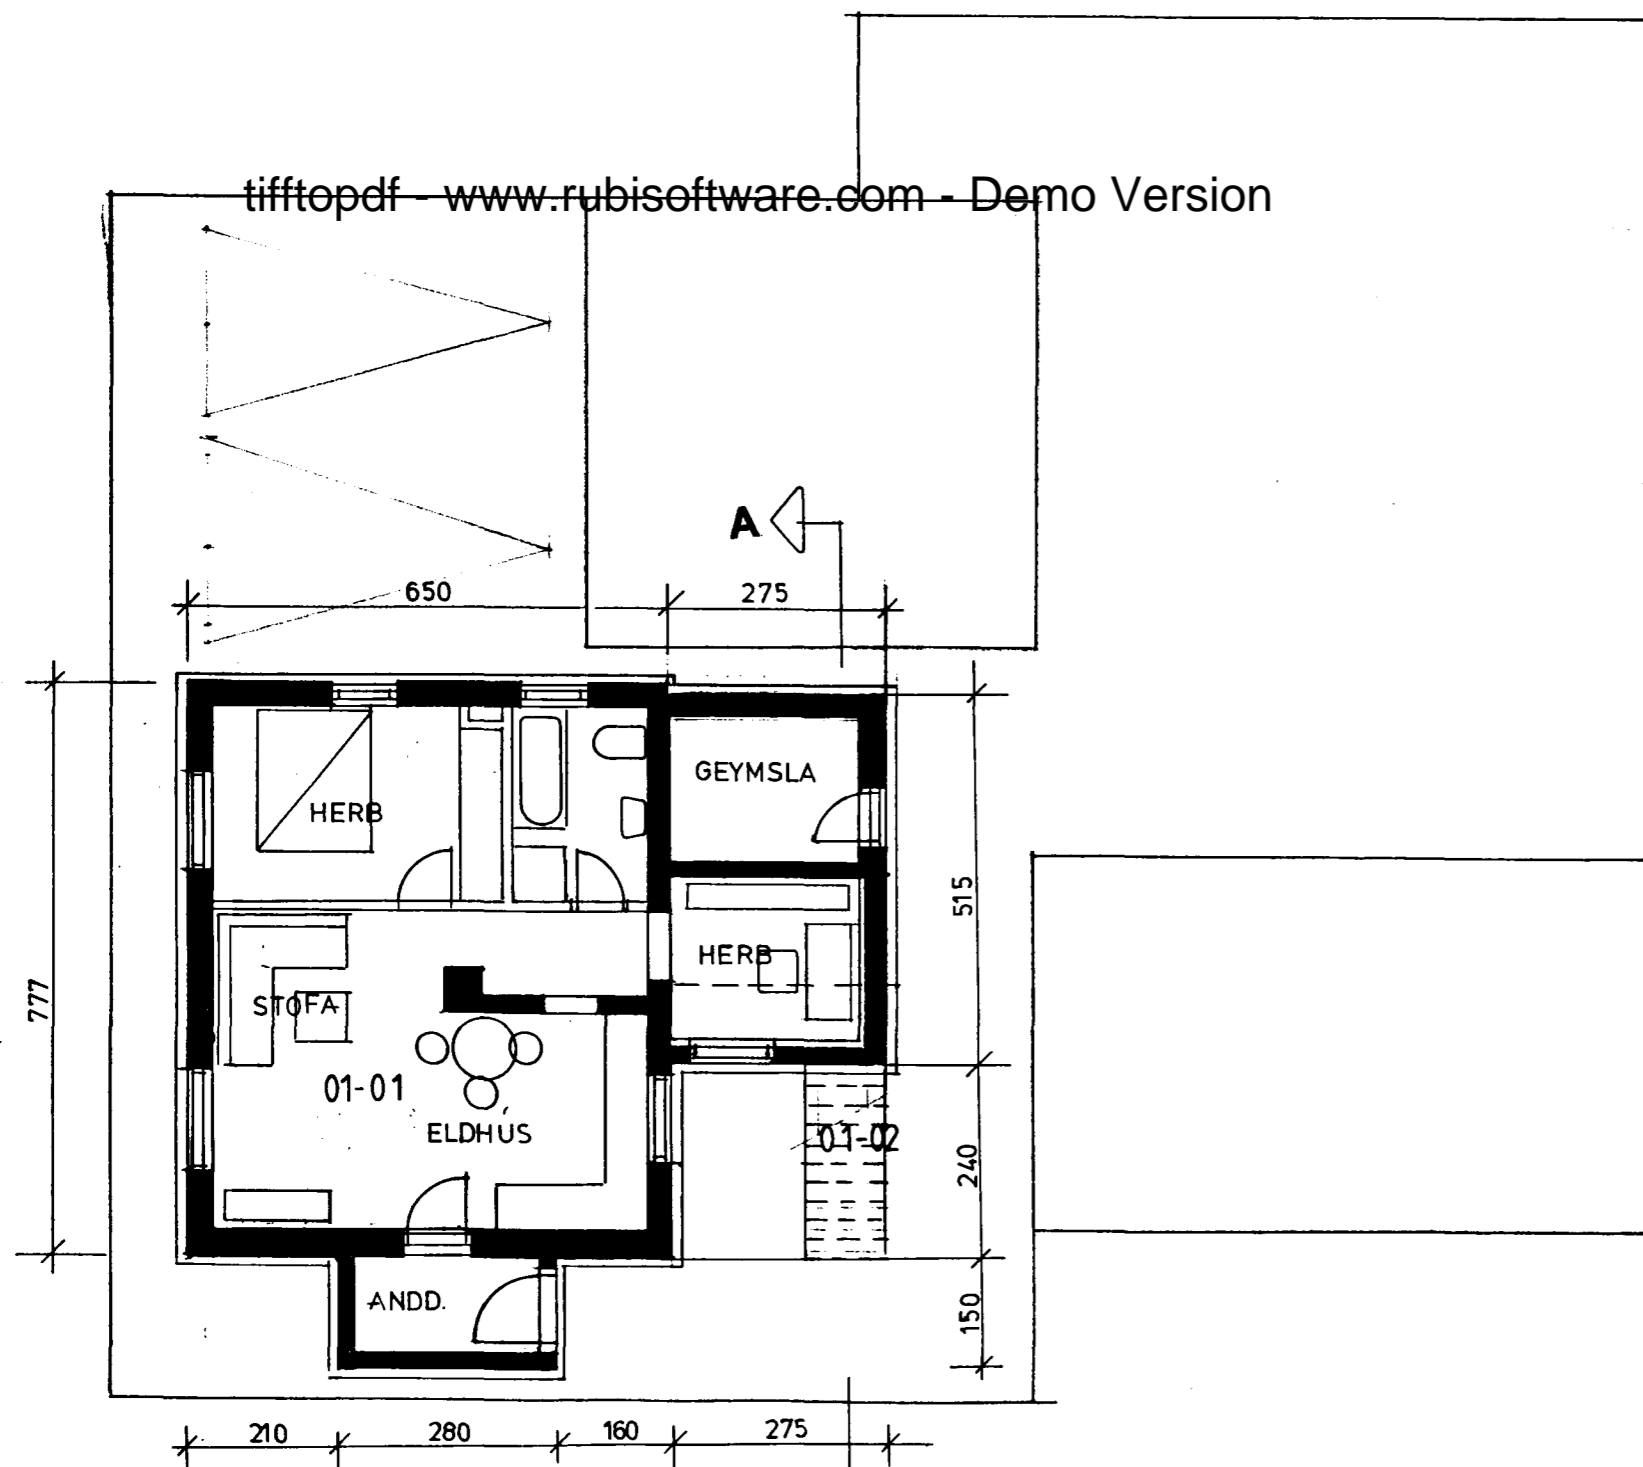

GRUNNMYND JARÐHÆÐ

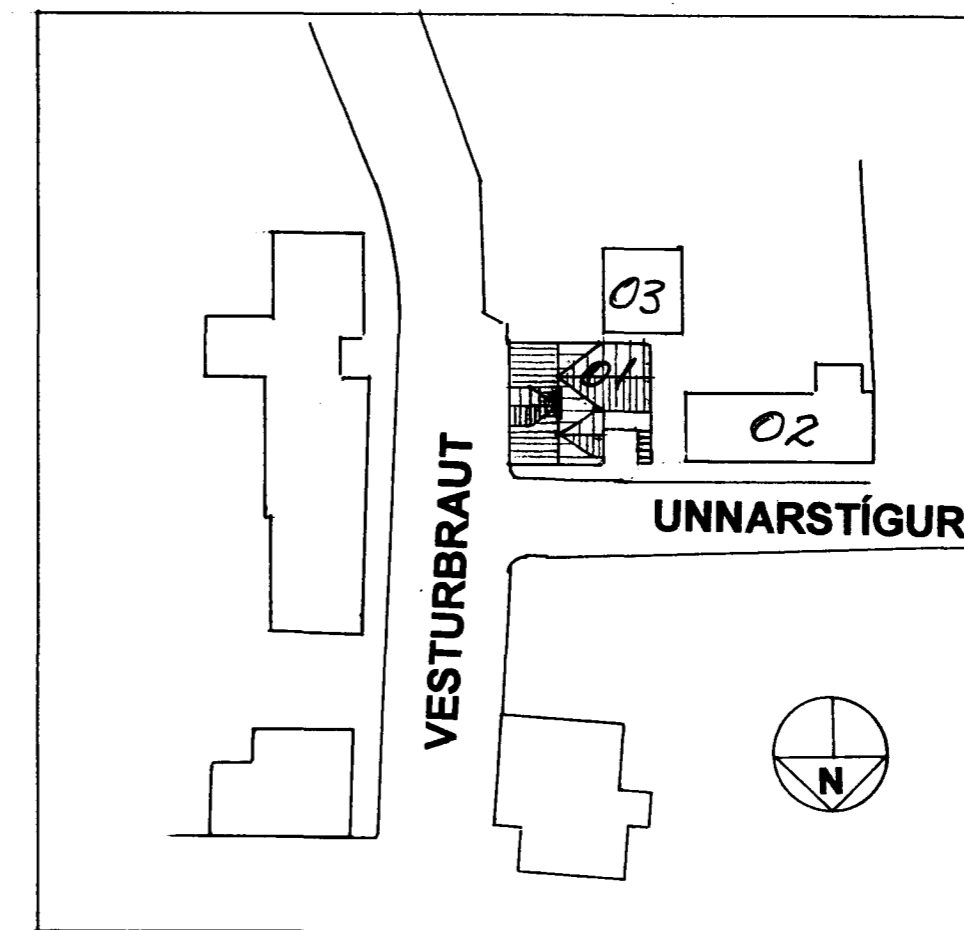

AFSTÖÐUMYND 1:500

Brunamálastofnun ríkisins
 SAMÞYKKT
 Klætt með mynd og bl. í bl. 1
 17. Júlí 1998
Gunnar H. Kristjánsson
 Gunnar H. Kristjánsson

Sigrún Óla 110753-4119
 VESTURBRAUT 1
 SVÁLIR, TRÖPPUR, VIÐBYGGING,
 GLUGGAR
 GRUNNMYNDIR OG AFSTÖÐUMYND
 M=1:100/1:500 JÚLÍ 1998
 SÍGRÚN ÓLADÓTTIR ARKITEKT FAÍ
 HUGVERKSMÍÐJAN-VINNUSTOFA
 HRAUNBRÚN 31, 220 HAFNARFJÖRÐUR
 SÍMI 565 0703,852 1007,SÍMI OG FAX 565 4405