



Austur

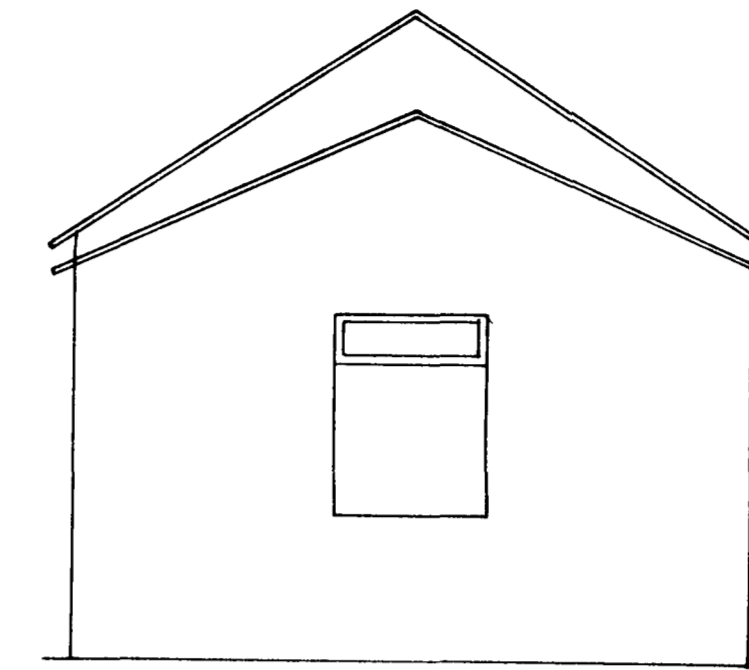


Suður

tifftopdf - www.rubissoftware.com - Demo Version

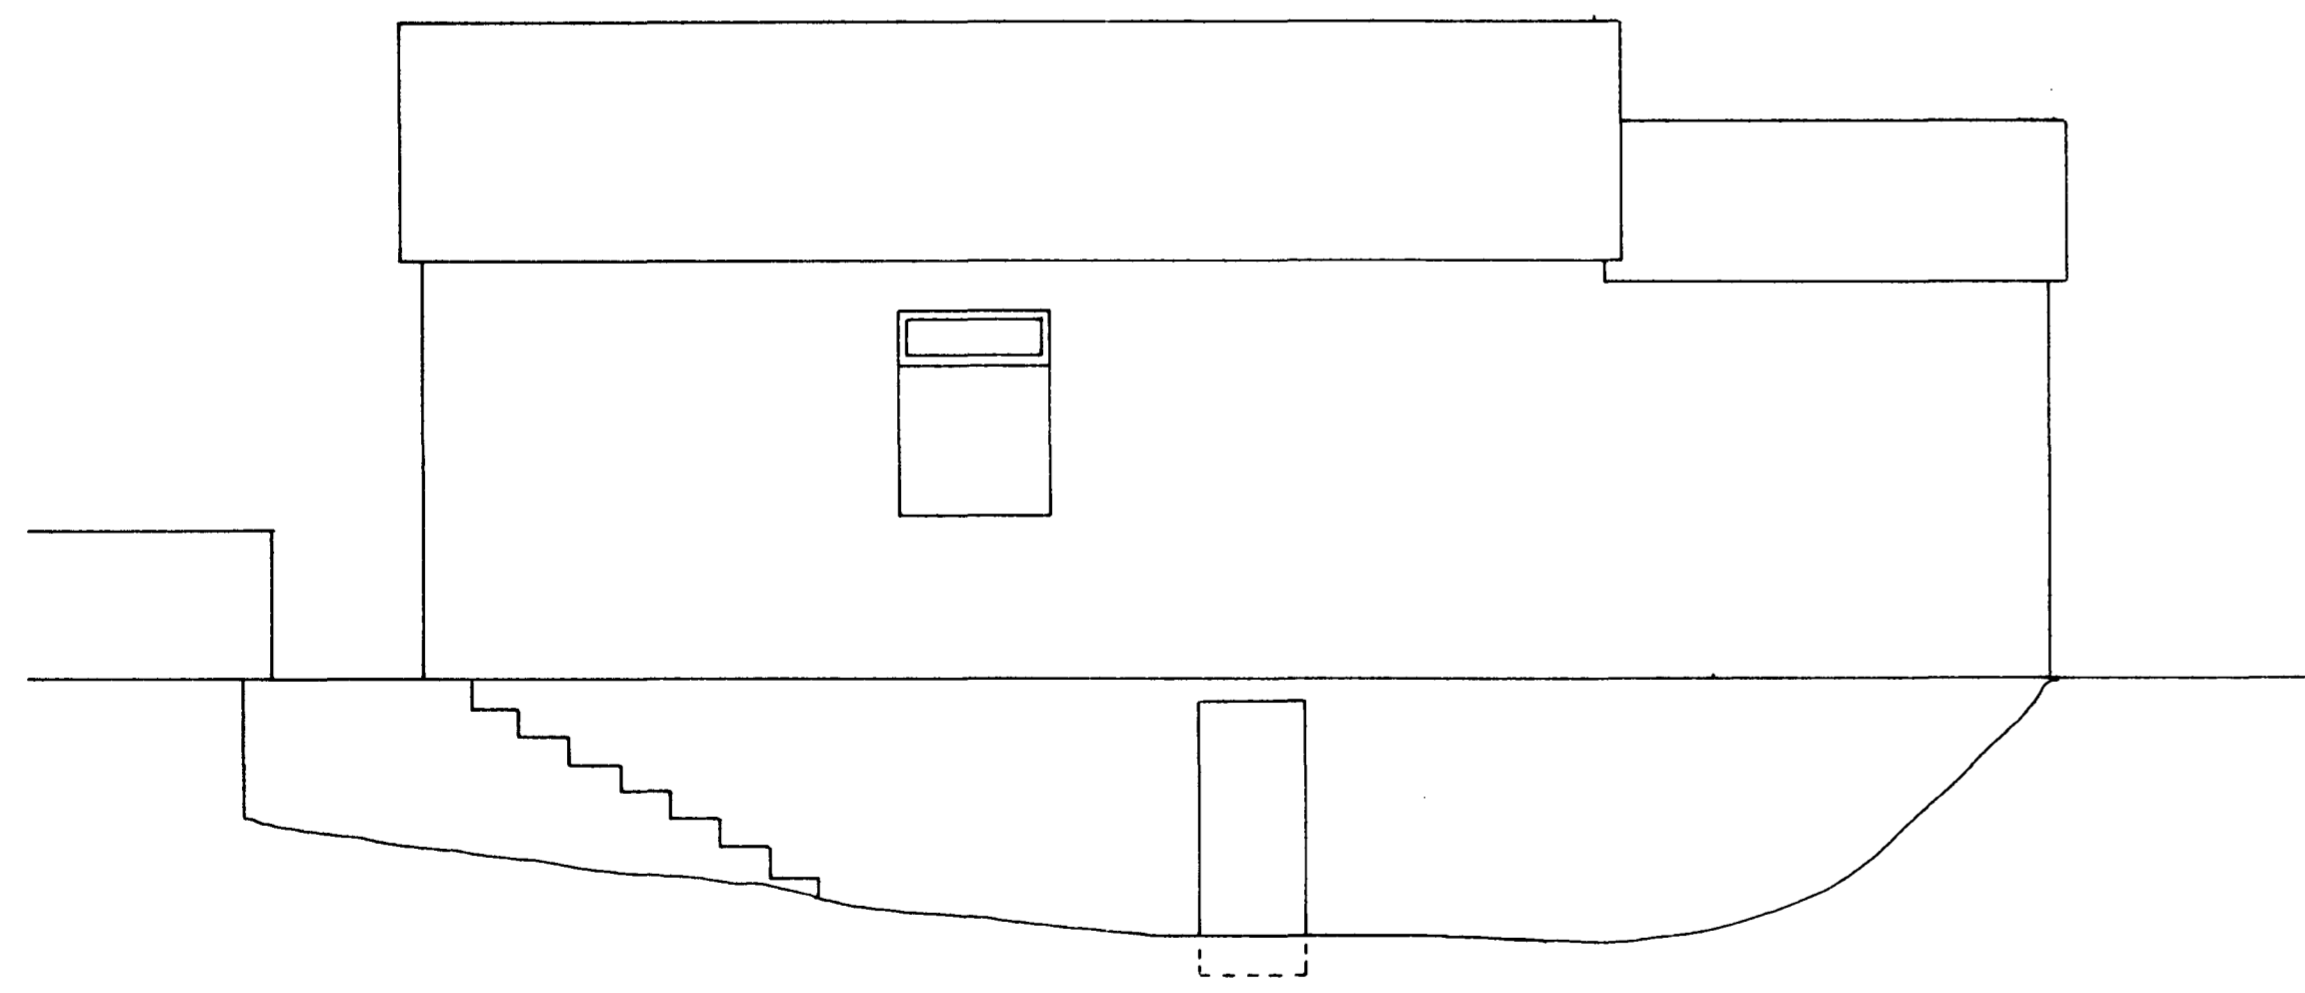

Vestur

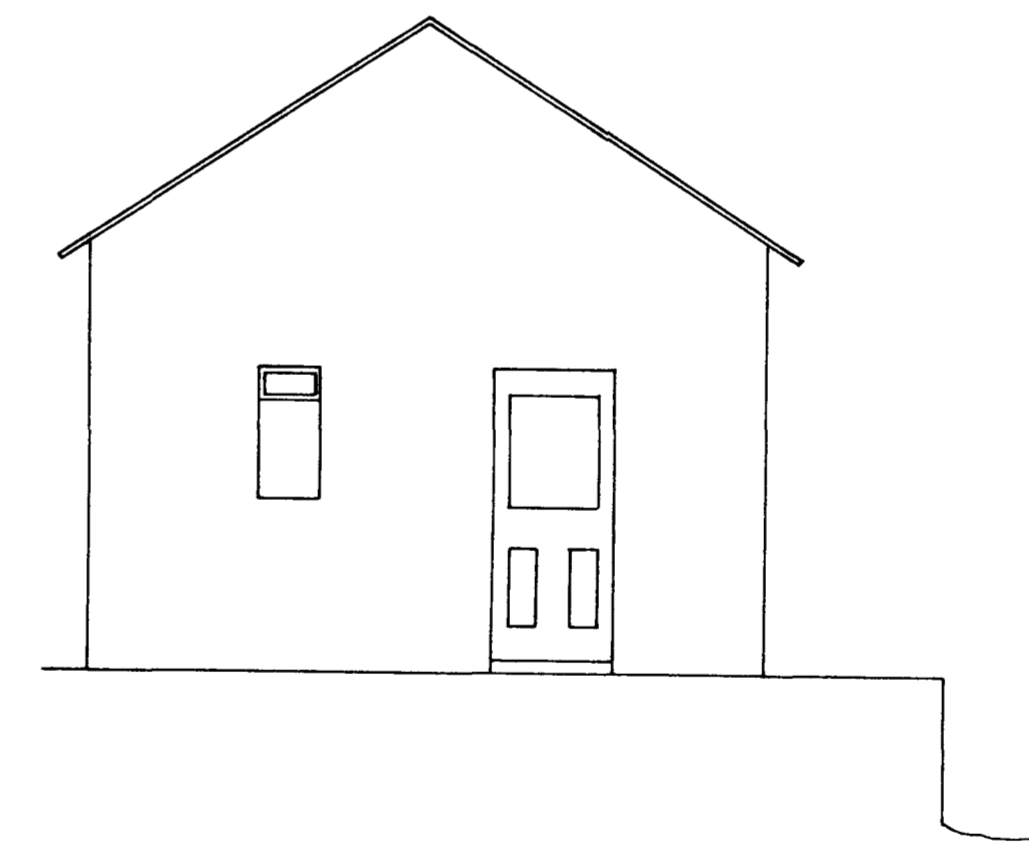

Norður

VIBBYGGING
 Samþykkt á fundi bygginga-
 nefndar þ. 20. 1. 19. 78
 BYGGINGAFULLTRÚINN
 Í HAFNARFIRDI
 S. Jónsson

Vesturbraut 21	MK.	99'78
Útlit eftir breytingu	1:50	