



A

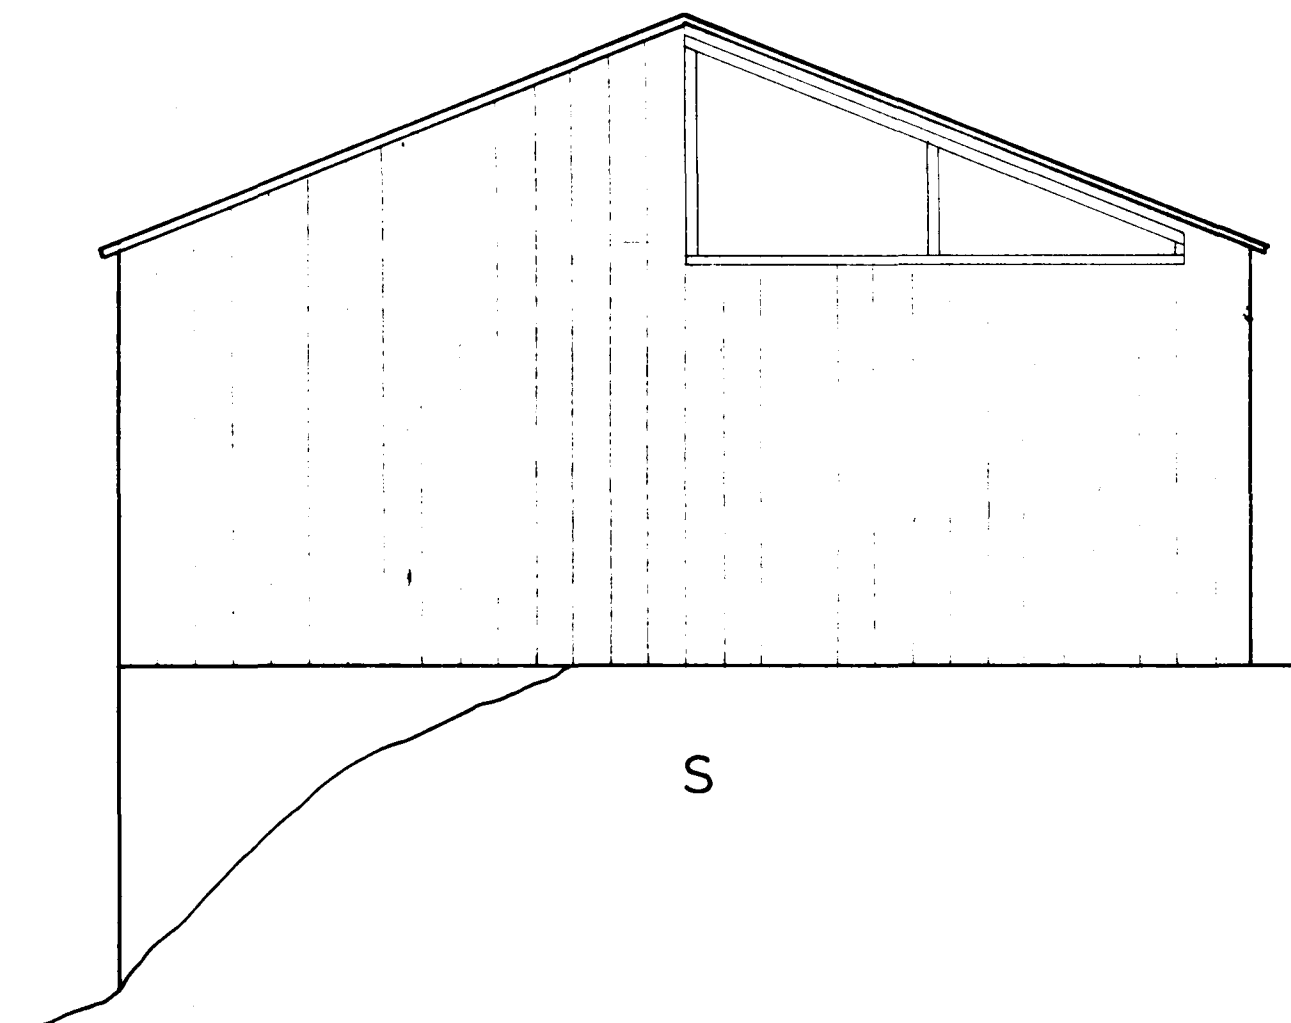


S

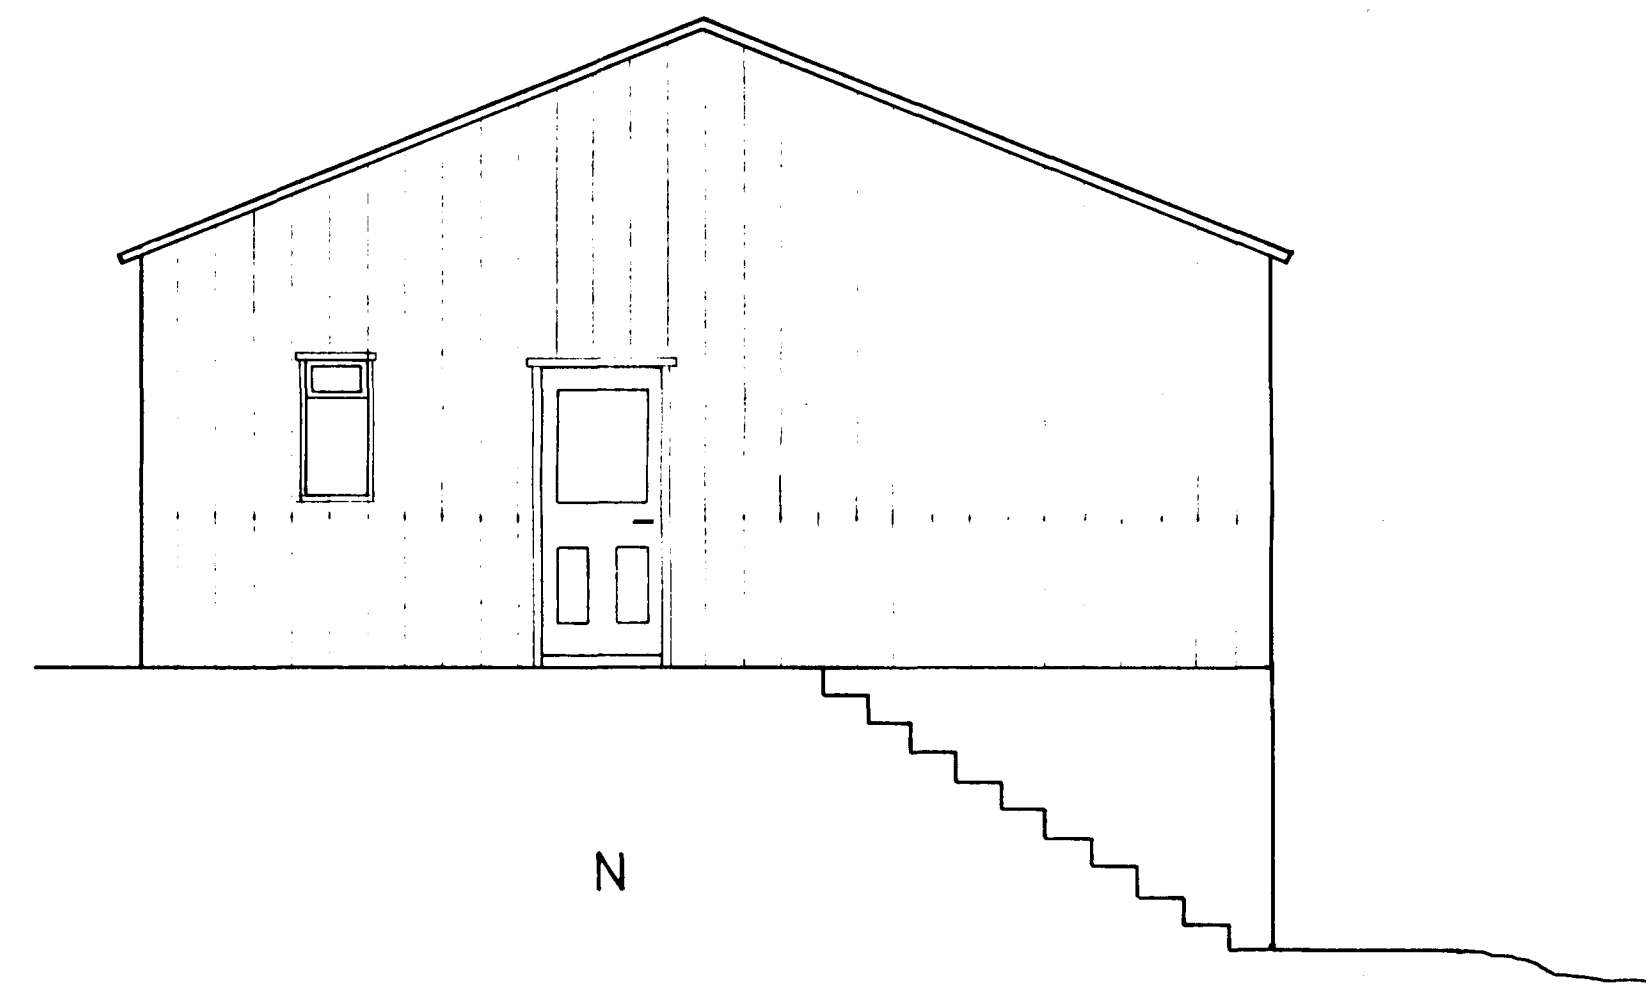


N

tiffpdf - www.rubissoftware.com - Demo Version

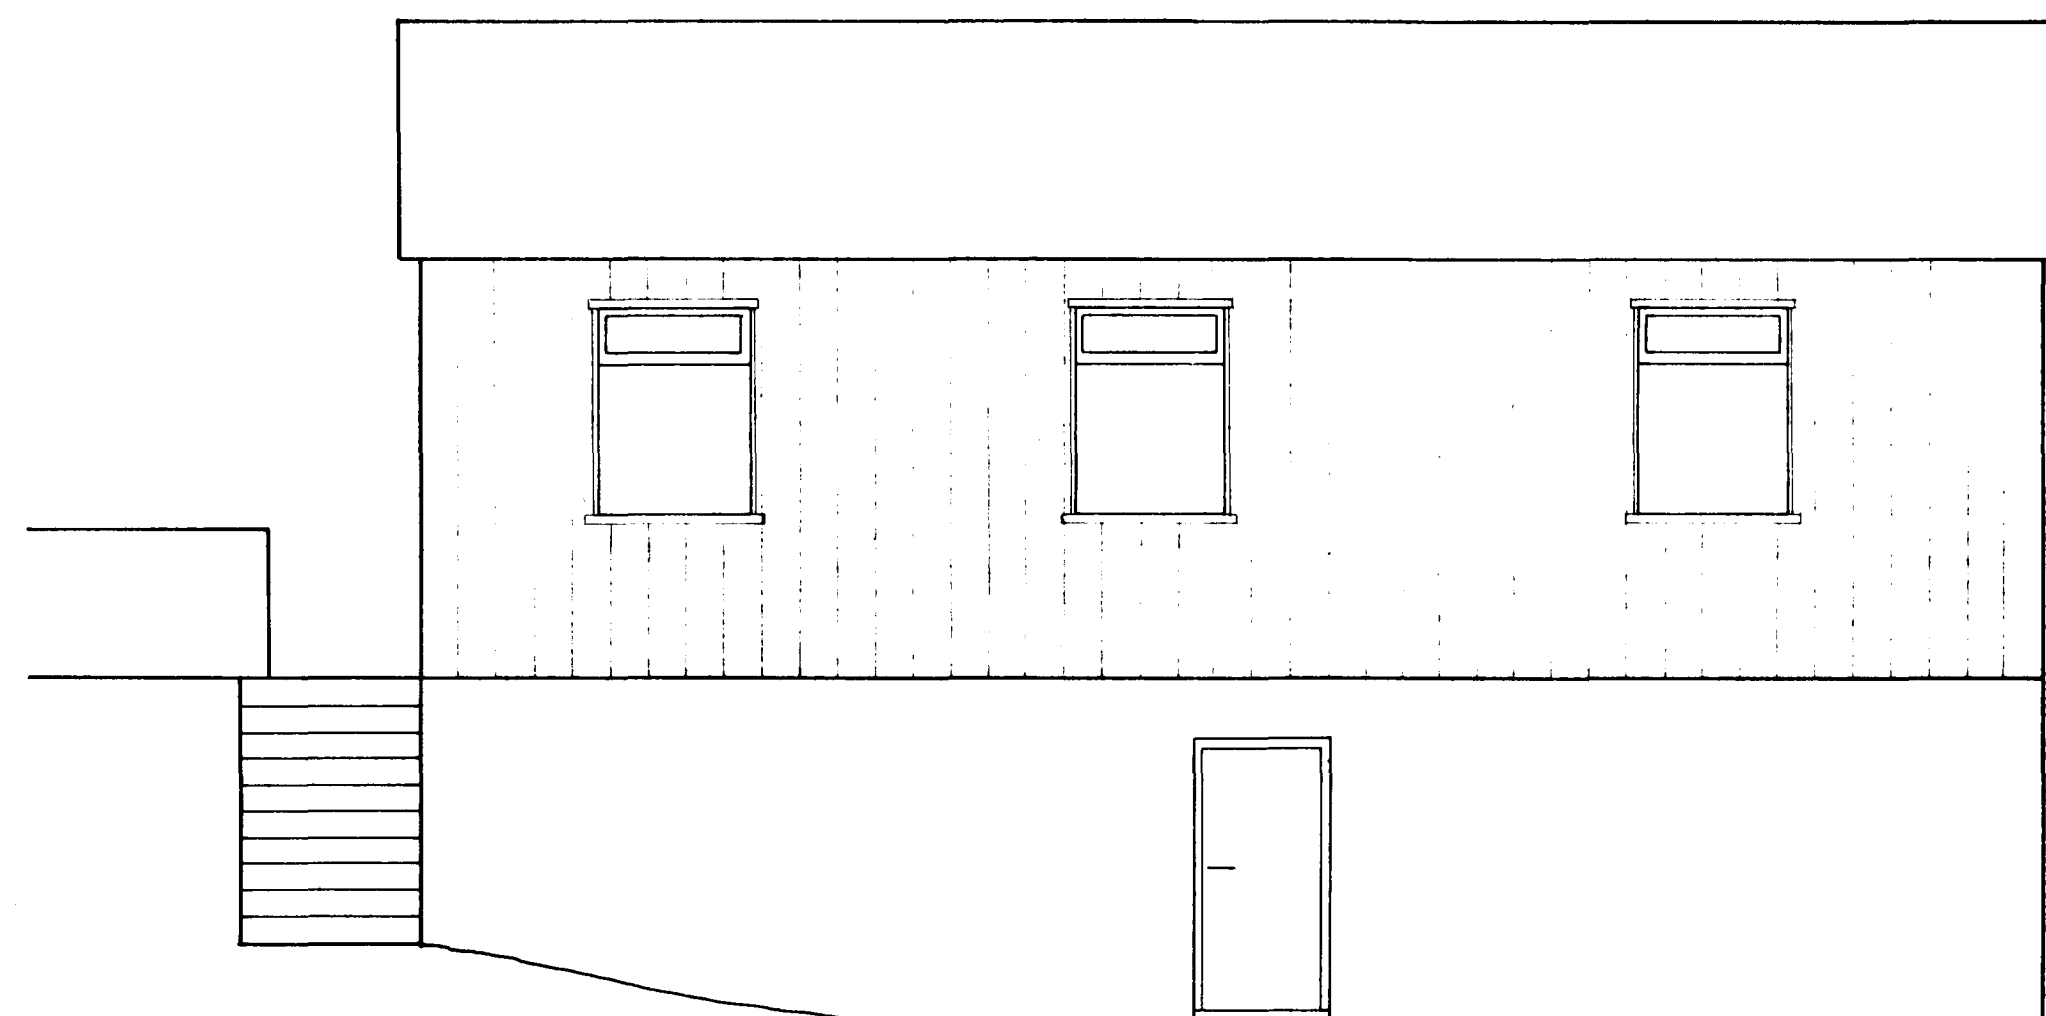

V

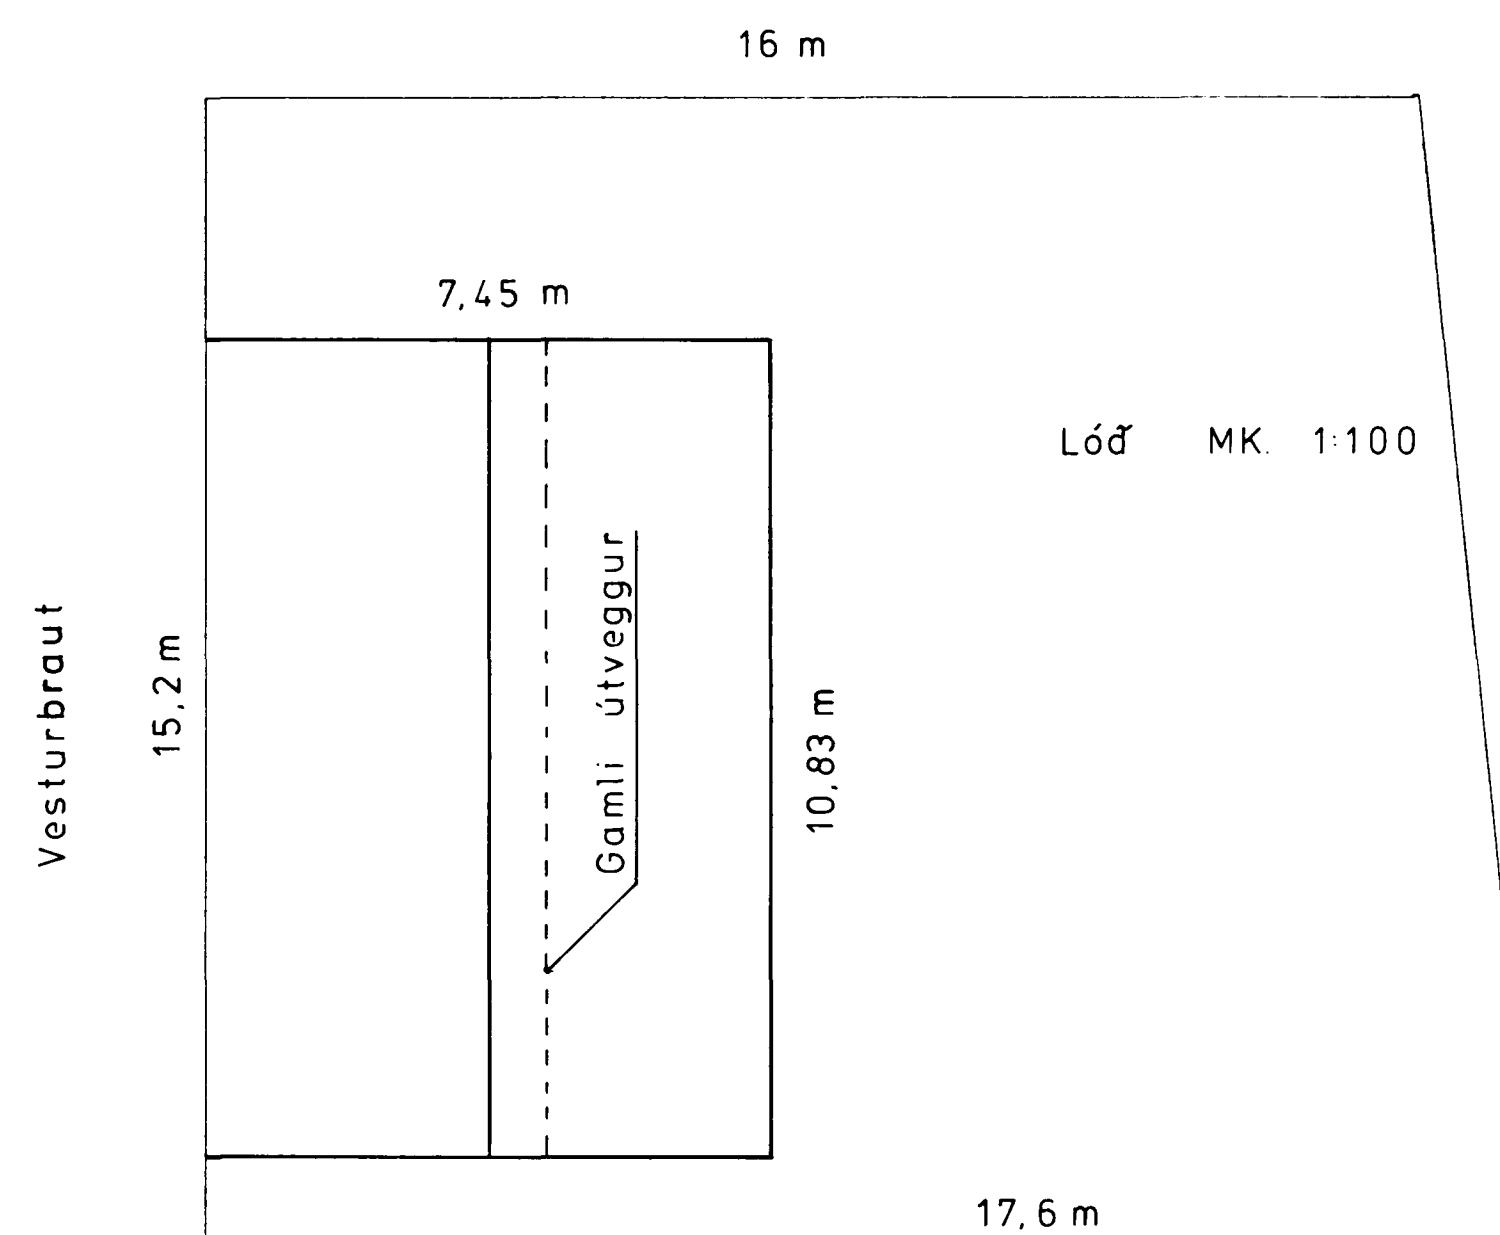

Samþykkt á fundi bygginga-  
nefndar þ. 7.15.19.80  
BYGGINGAÞULLTRÚINN  
Í HAFNARFIRÐI

	MK	teikn. <i>[Signature]</i>
	1:50	dags. 31.03.1980
VESTURBRAUT 21		
Útlit eftir breytingu		80 - 3103 - 1