



Austur (út að götu)

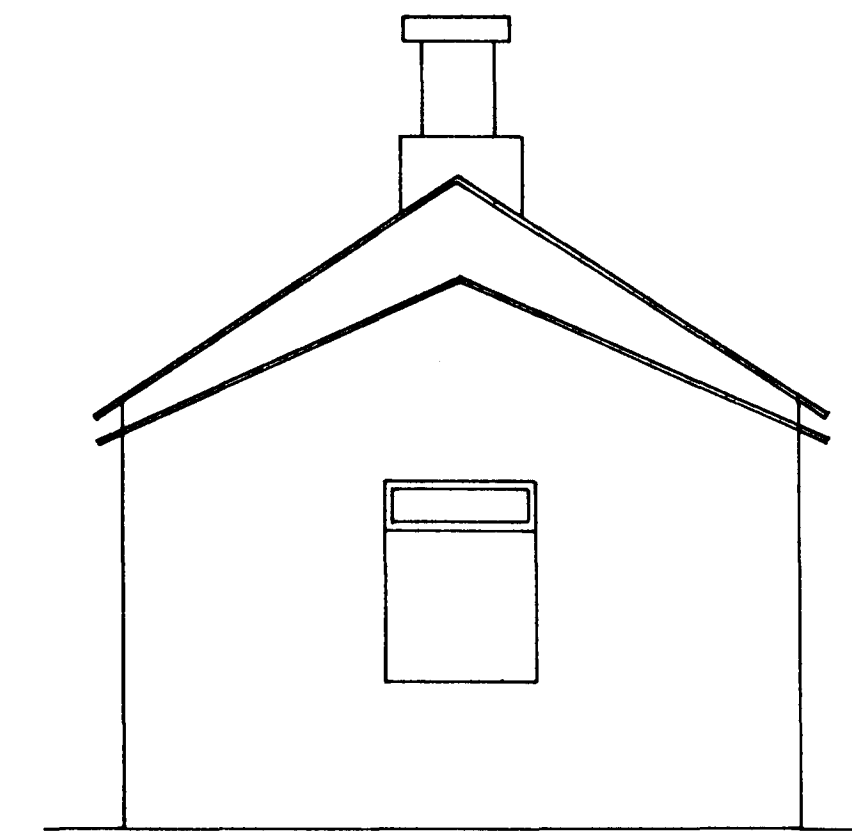


Suður

tiffopdf - www.rubissoftware.com - Demo Version

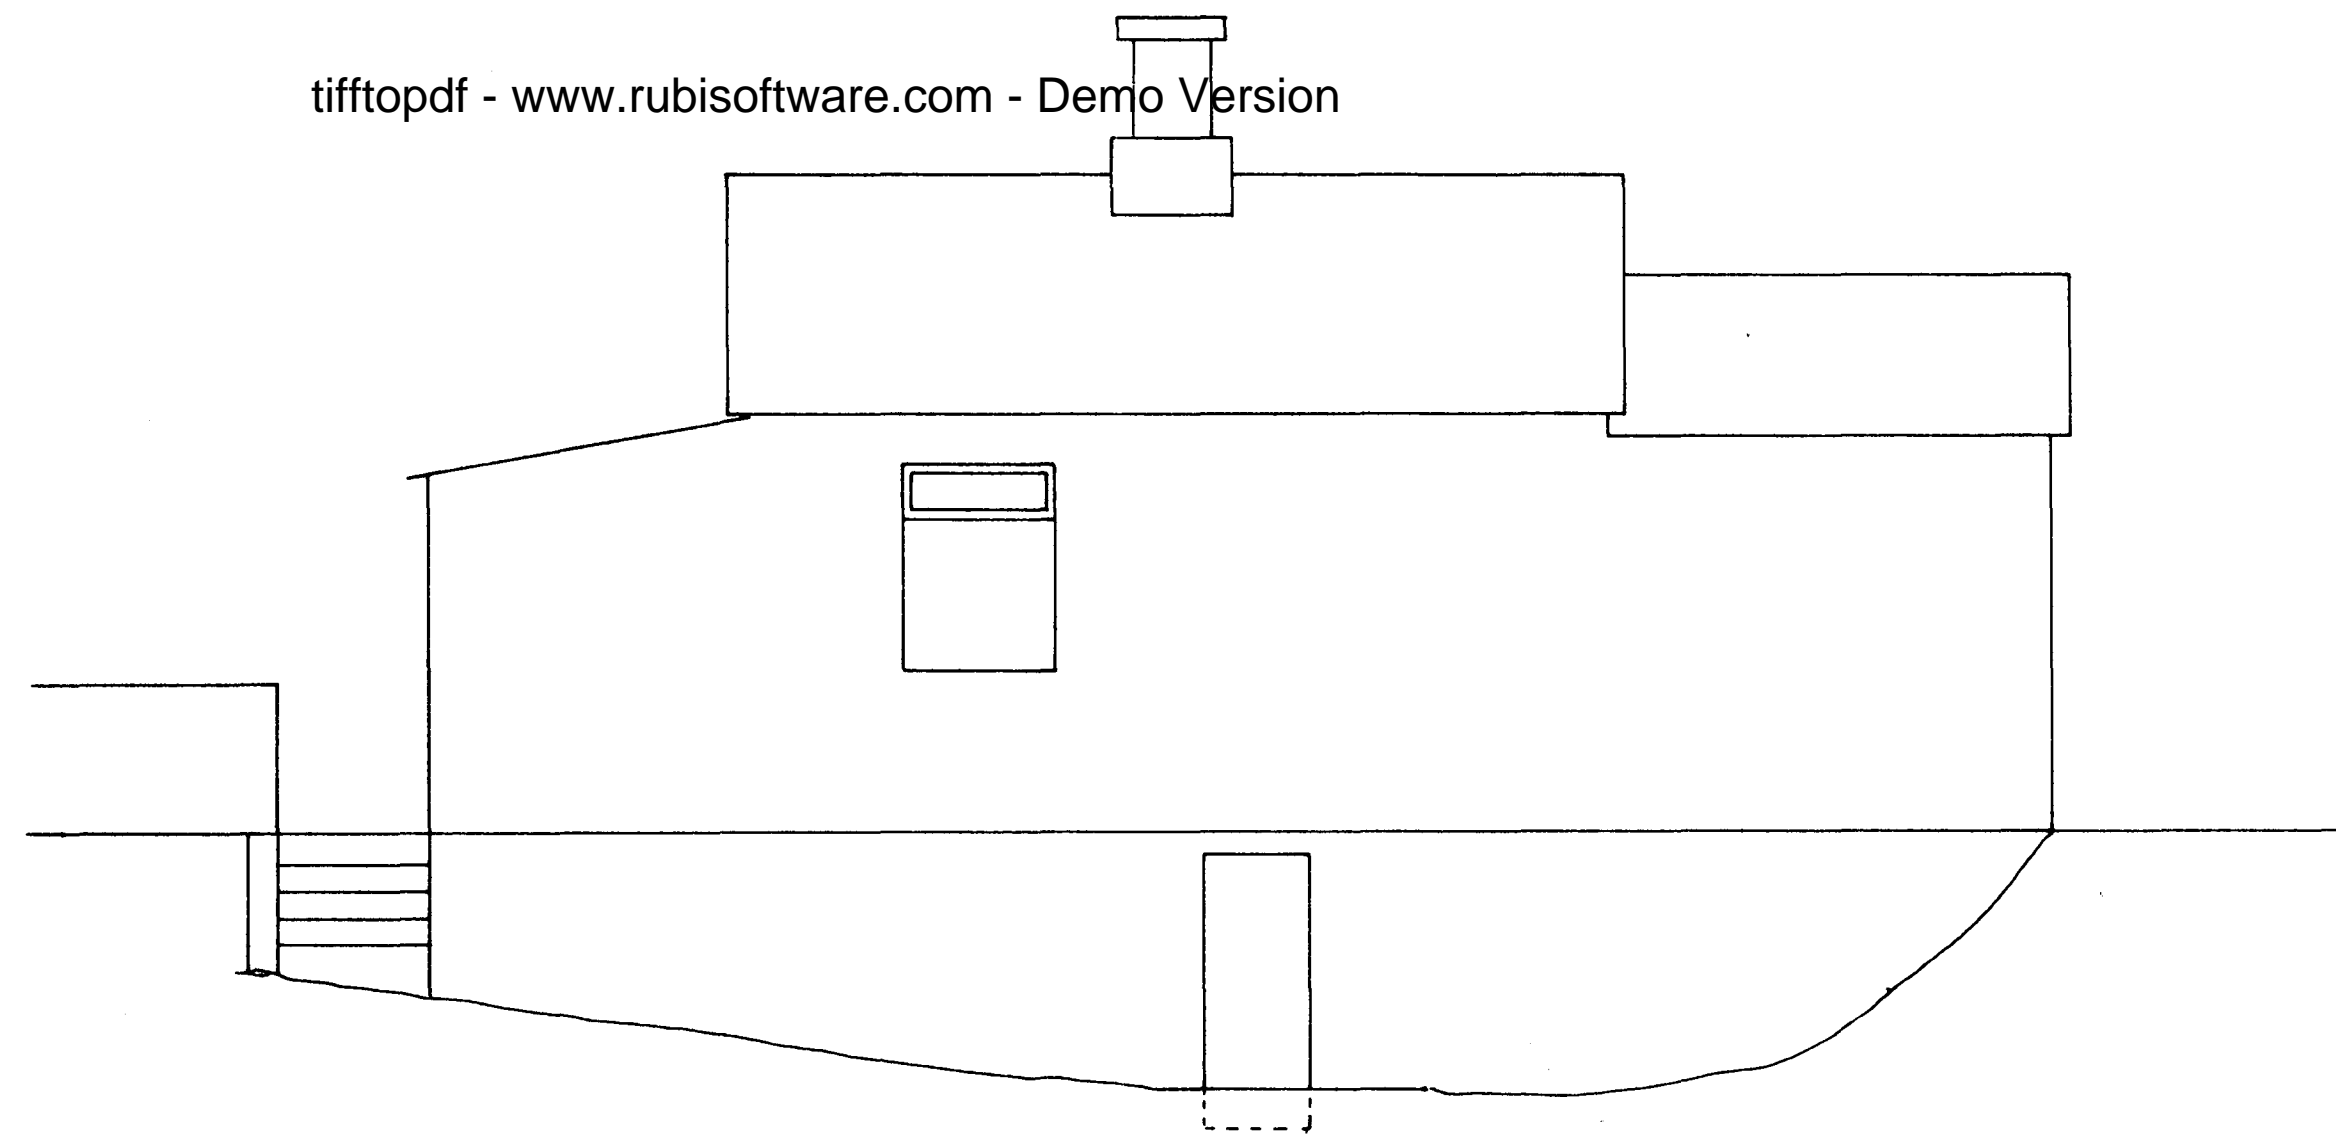

Vestur

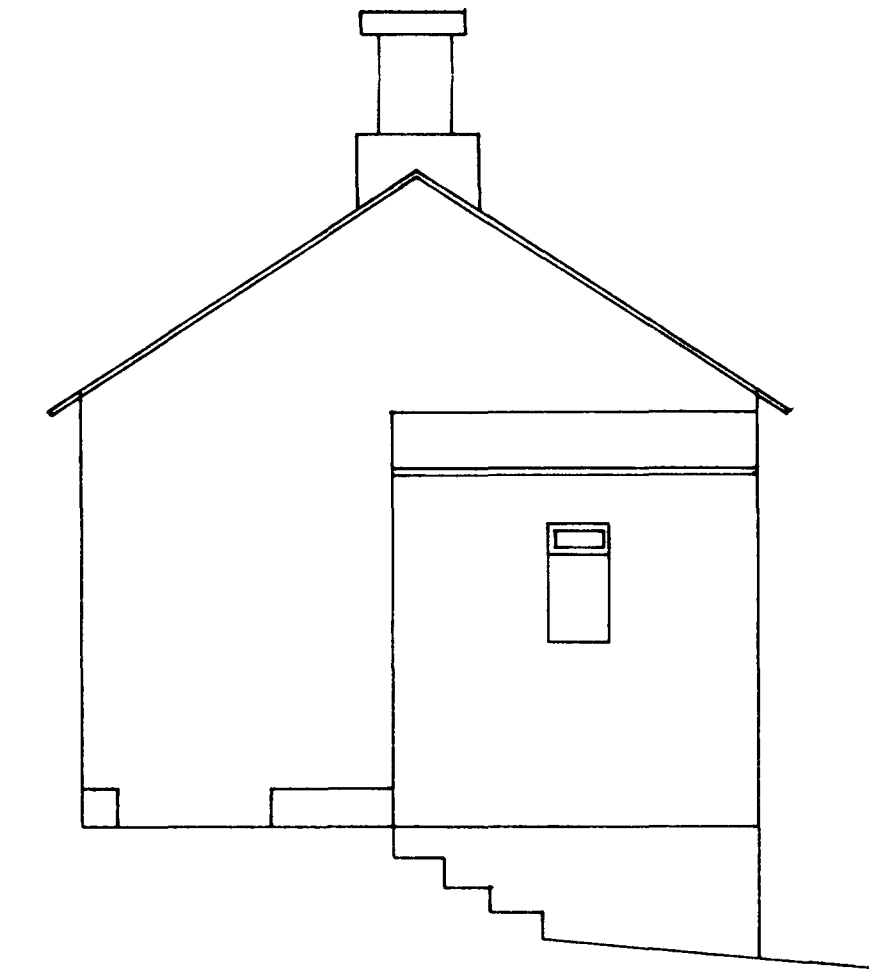

Norður

VIÐBYGGING  
 Samþykkt á fundi bygginga-  
 nefndar þ. 20. 9. 1978  
 BYGGINGAFULLTRÚINN  
 í HAFNARFIRÐI  
*[Signature]*

Vesturbraut 21	MK	9.9.78
Útlit fyrir breytingu	1:50	