
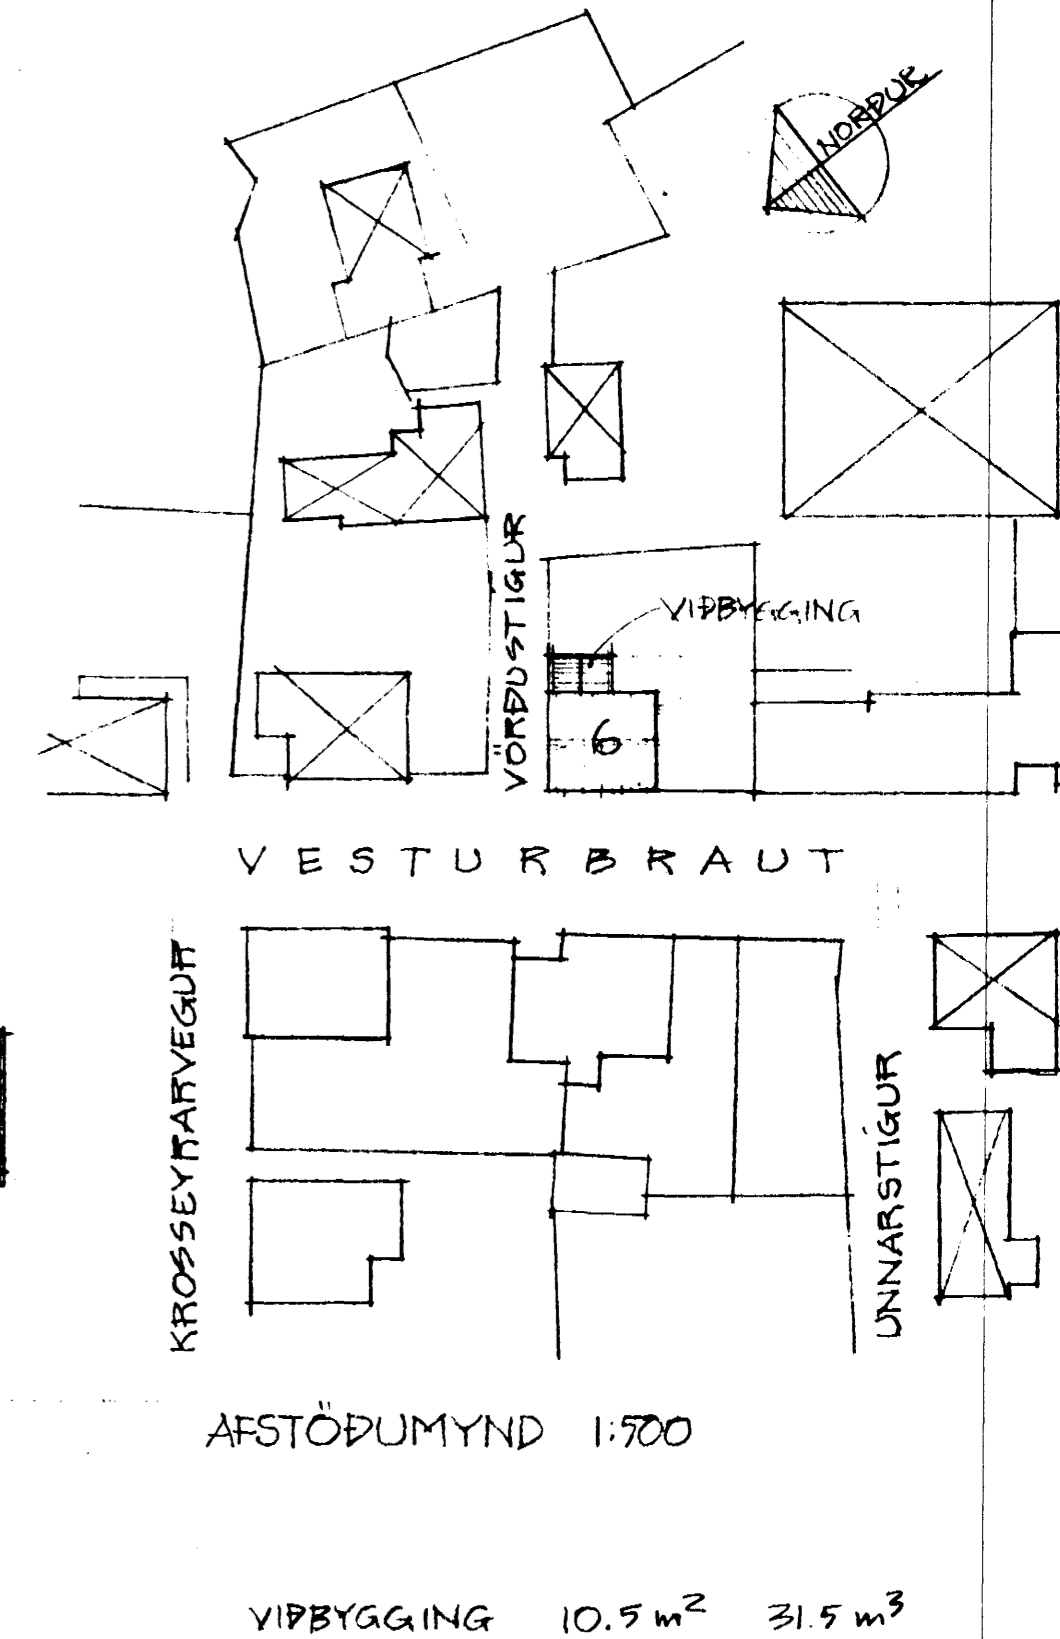


Samþykkt á fundi bygginga-
nefndar þ. 27. 7. 1983
BYGGINGAFULLTÖÐIN
Í HAFNARFIRÐI
P. Bjarnason

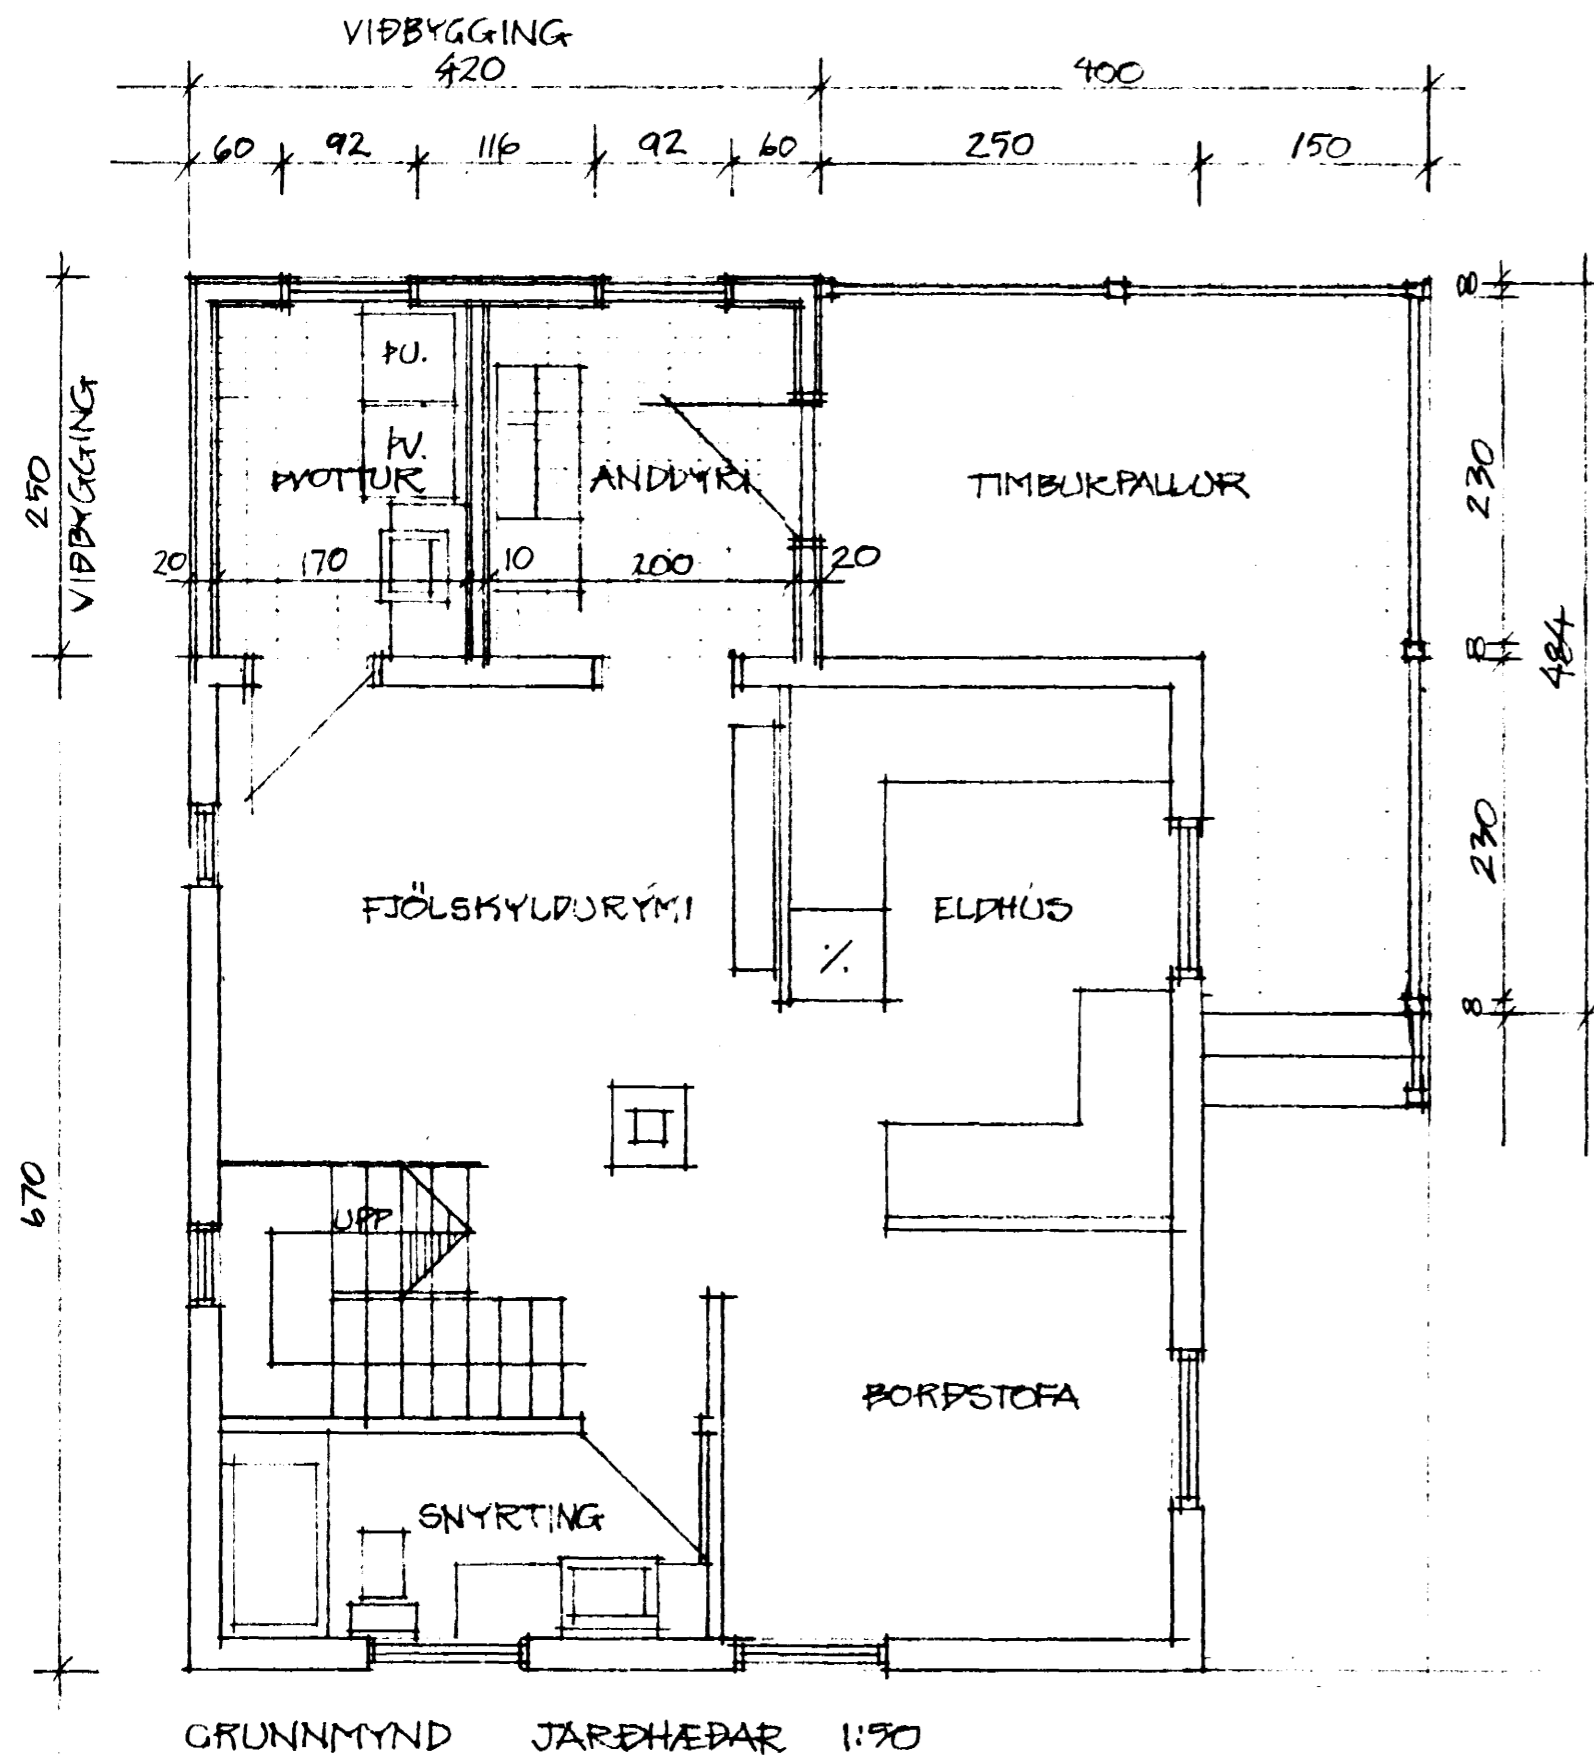

TEIKNISTOFAN REYKJAVÍKURVEGI 60, 220 HAFNARFIRÐI
PÁLL V. BJARNASON ARKITEKT, FAI s. 54355

109,01

VESTURBRAUT 6, HAFNARFIRÐI - VIÐBYGGING

GRUNNMYND, ÚTLIT, AFSTÖÐUMYND

Páll J. Bjarnason

DAGS.	JÚLÍ 1983
KVARDI	1:50, 1:500
HANNAÐ	PVB
TEIKNAD	PVB
YFIRF.	PVB