



Samþykkt á fundi bygginga-
nefndar þ. 27.7. 1983
BYGGINGAFULLTRÚINN
Í HAFNARFIRÐI
[Signature]

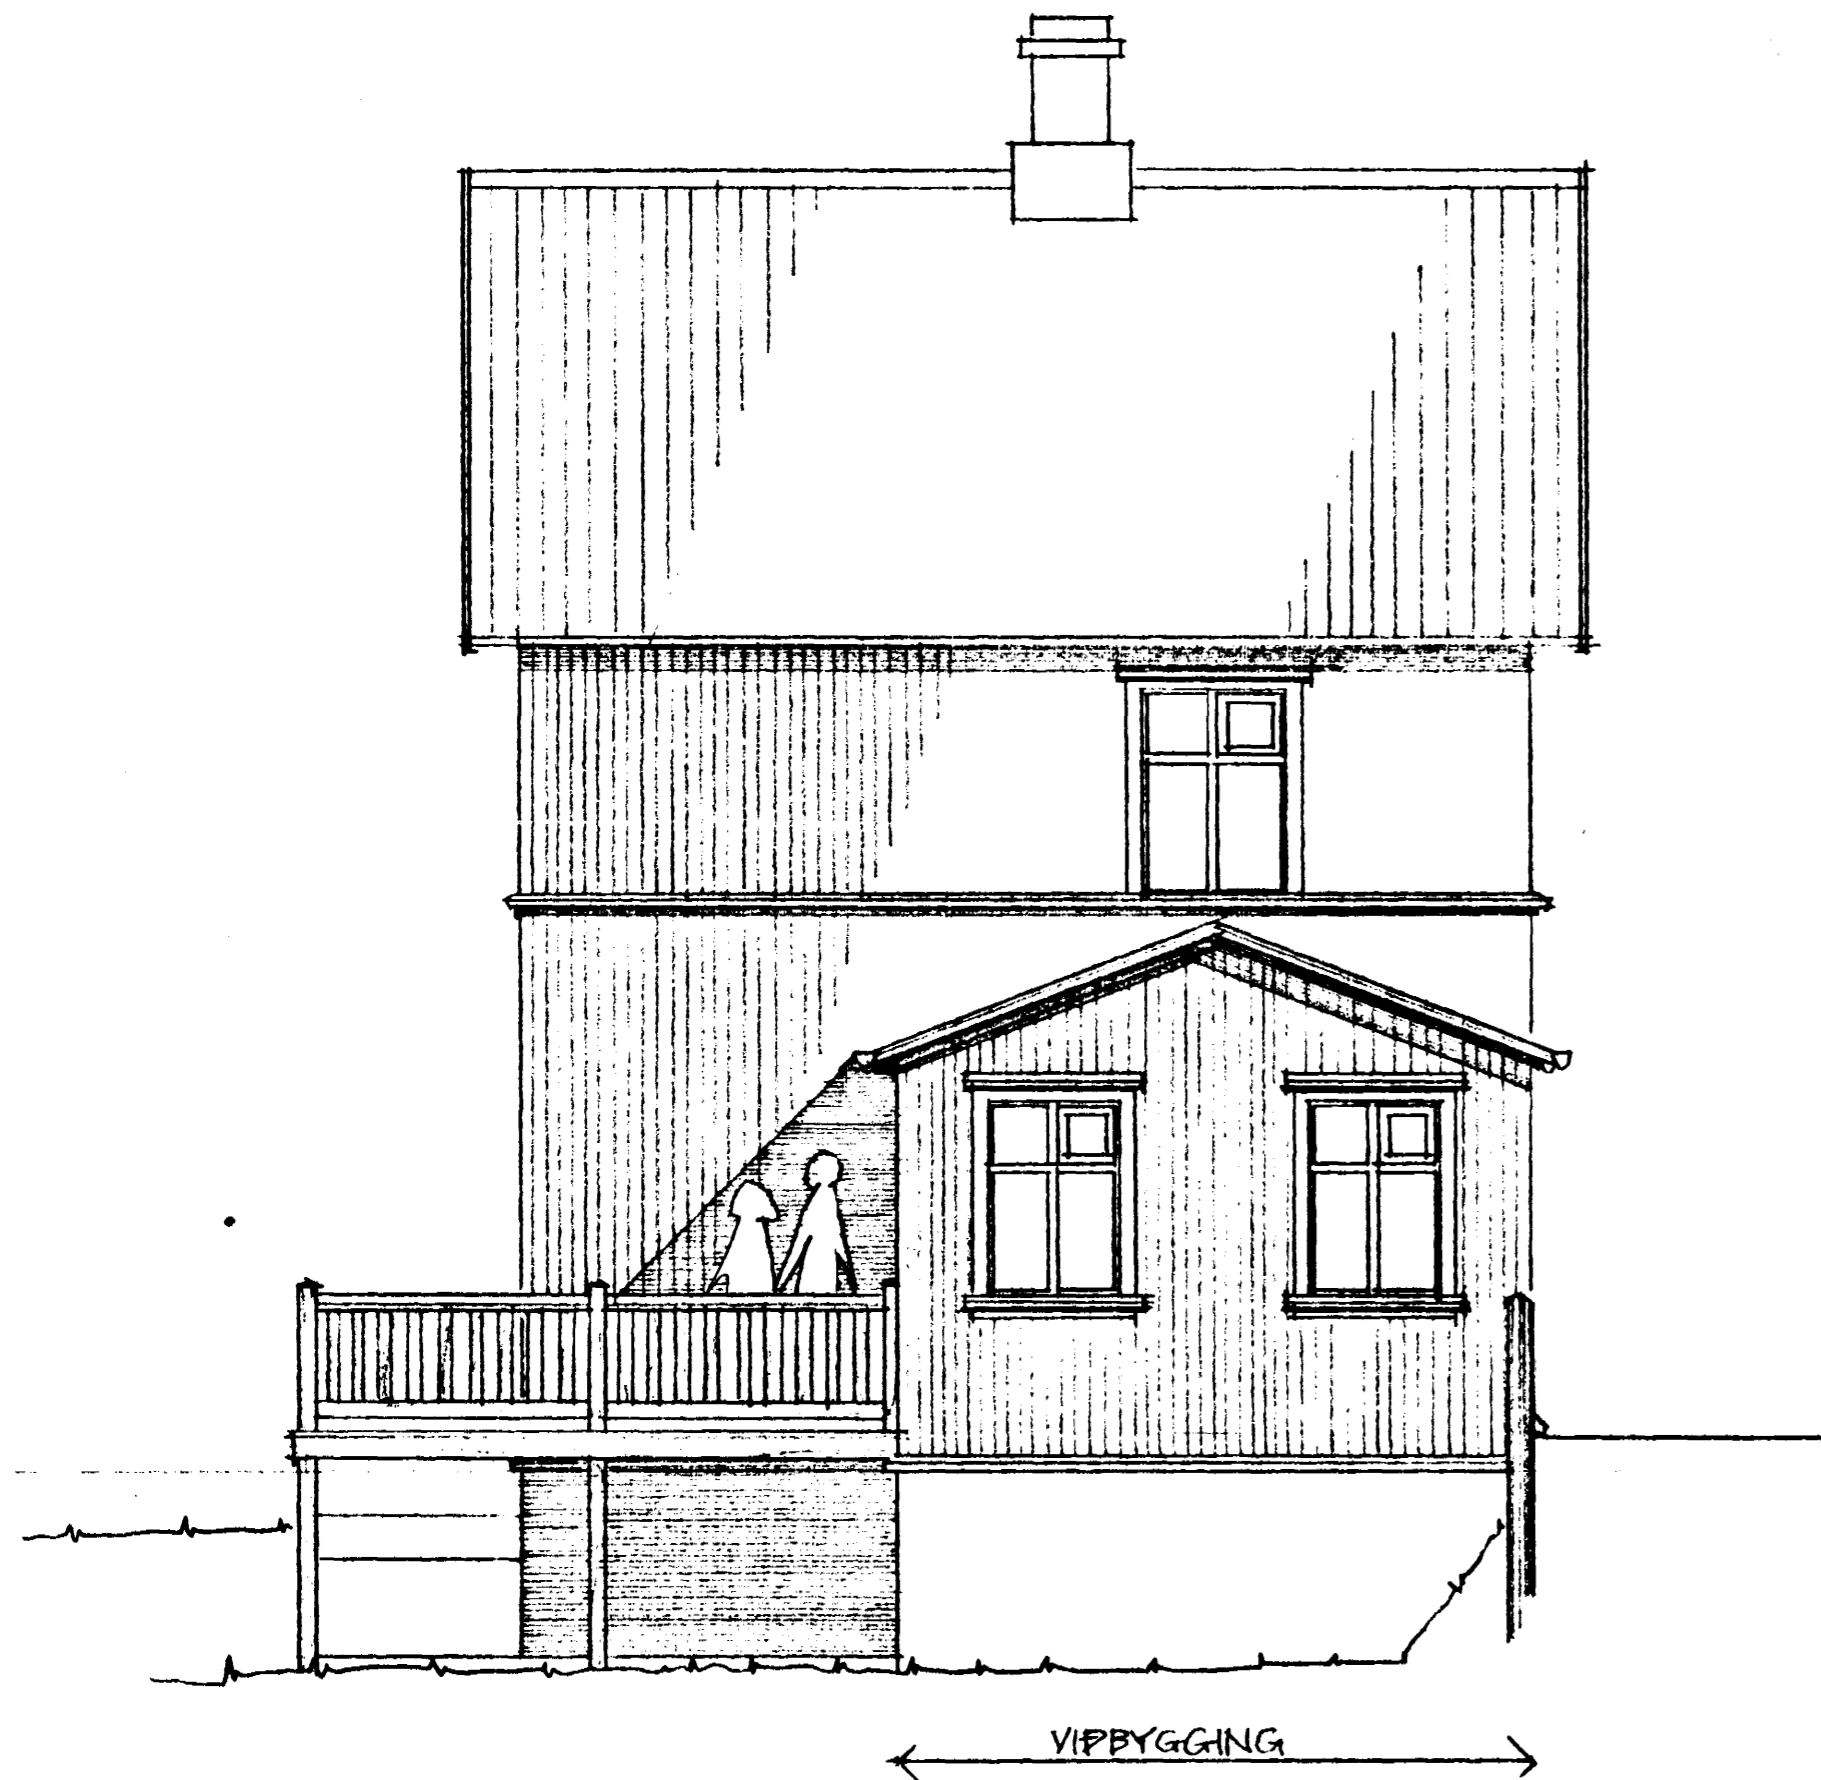

ÚTLIT - SÚÐAUSTUR 1:70

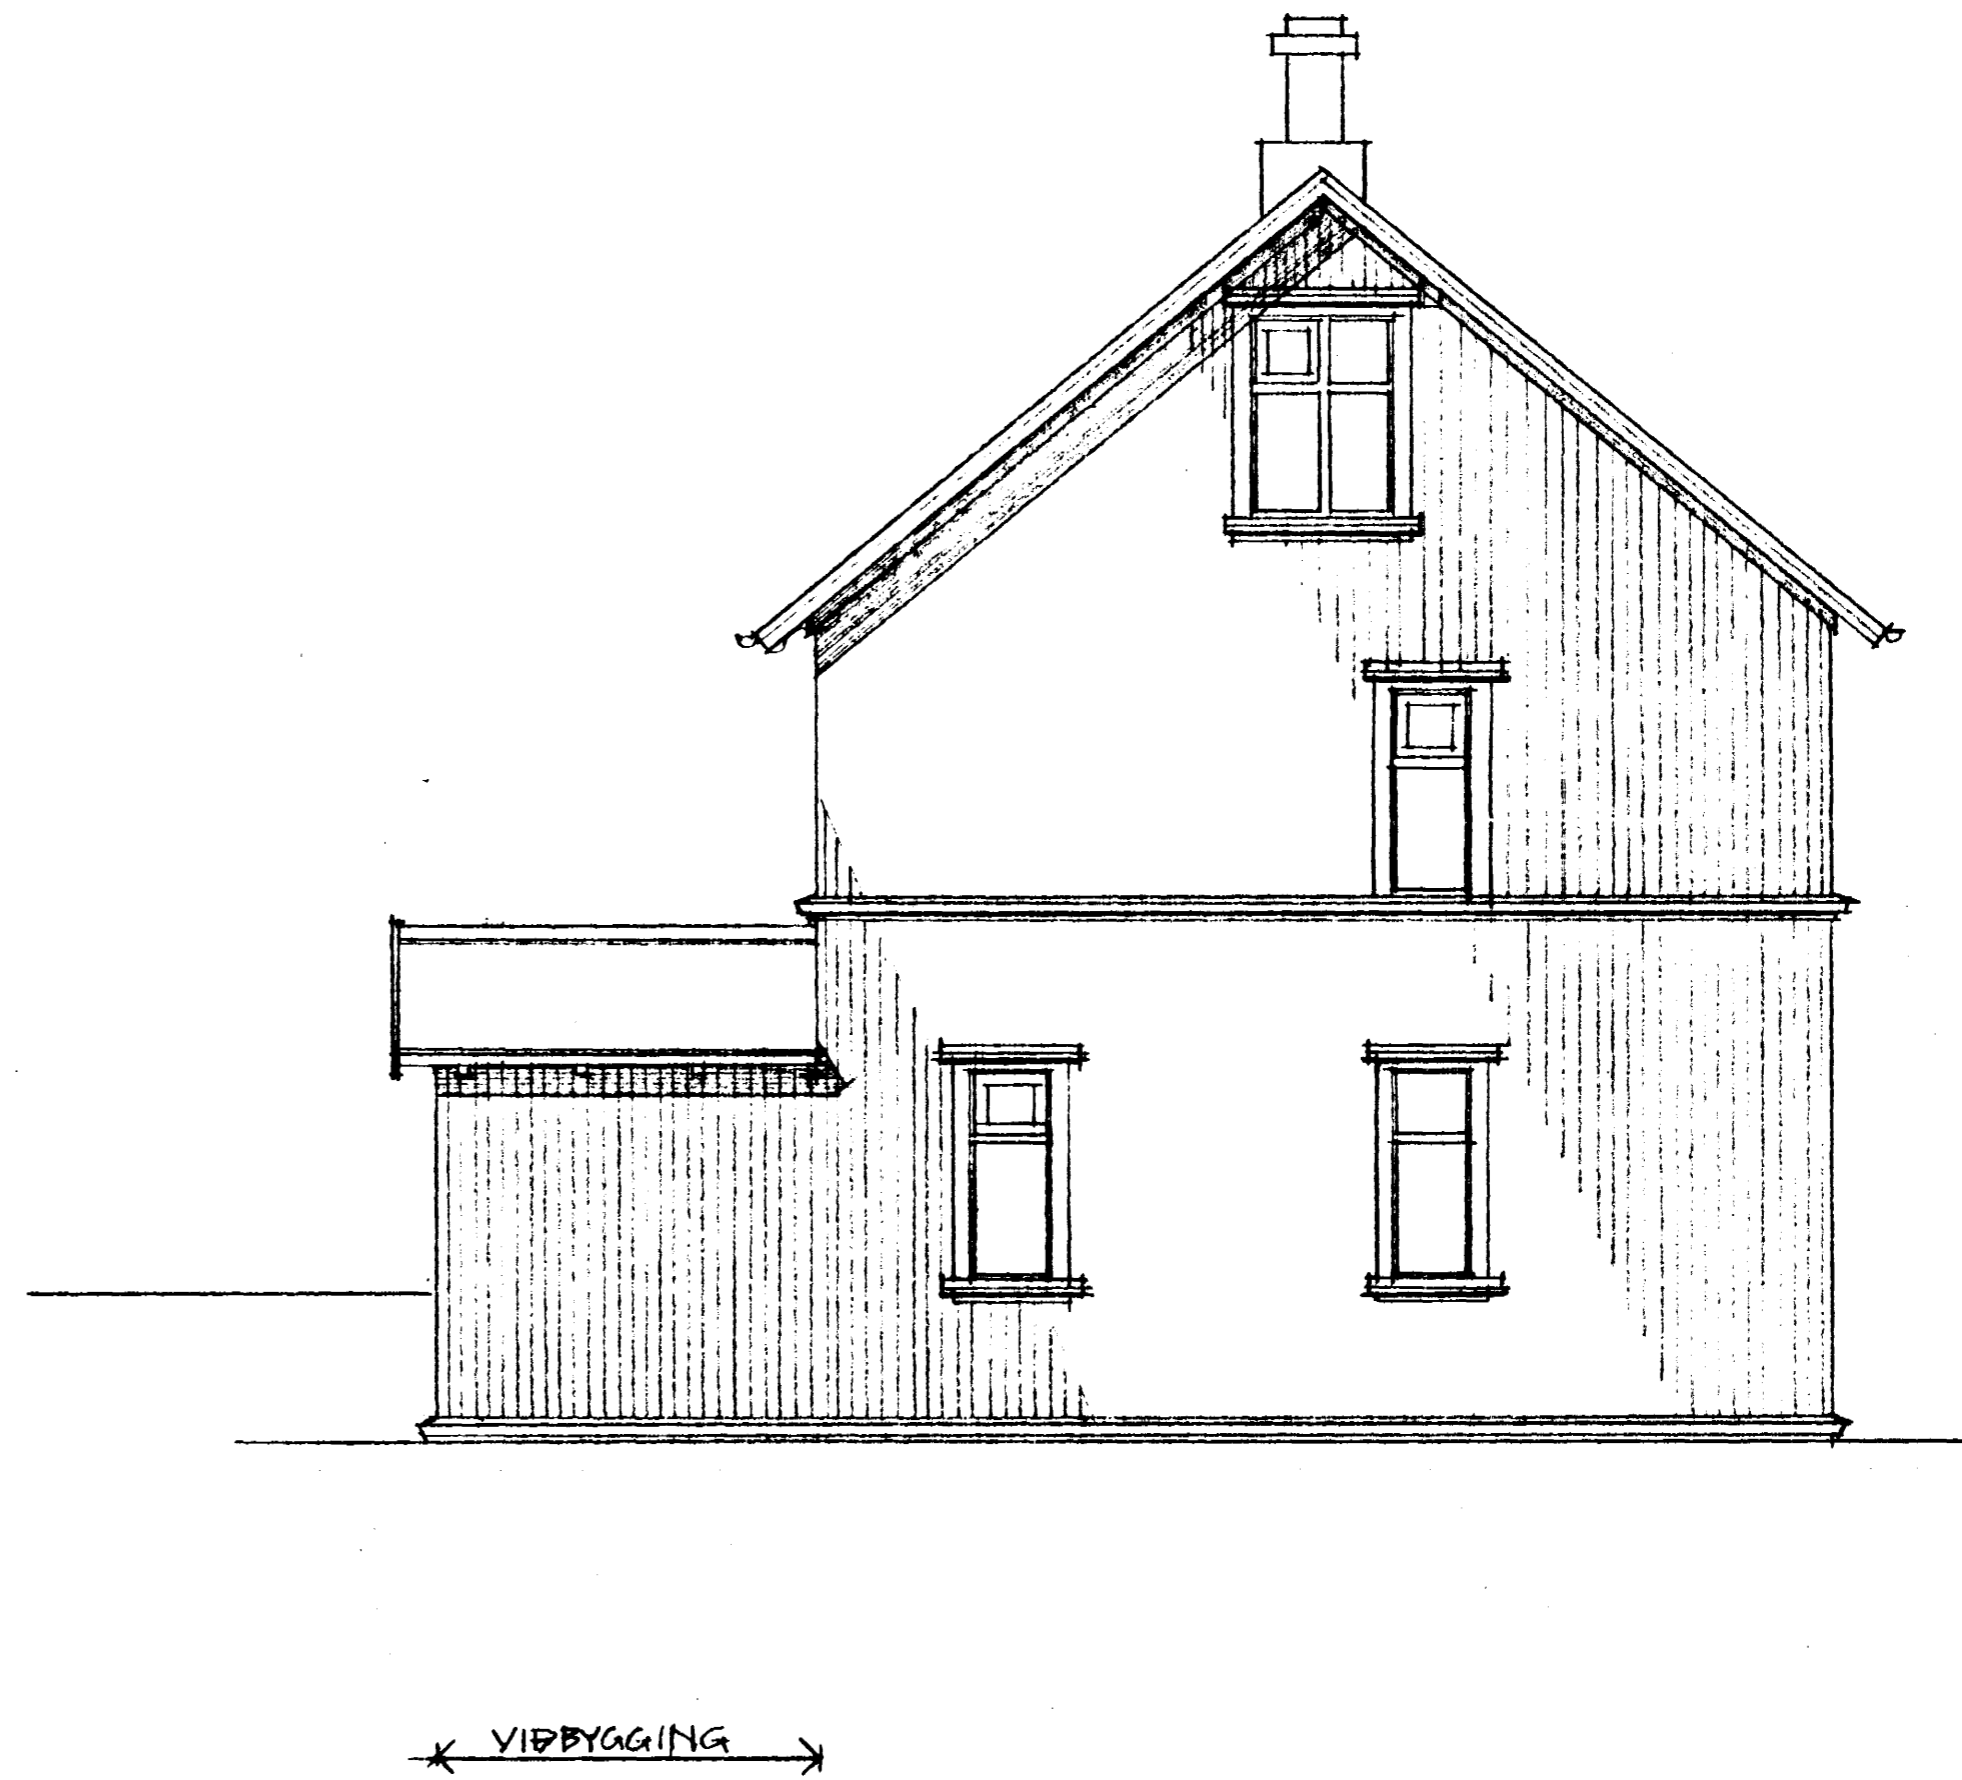

ÚTLIT - NORÐAUSTUR 1:70

9240-0060. 01

TEIKNISTOFAN REYKJAVÍKURVEGI 60, 220 HAFNARFIRÐI
PÁLL V. BJARNASON ARKITEKT, FAI s. 54355

VESTURBRAUT 6, HAFNARFIRÐI, -VIÐBYGGING
ÚTLIT

Páll V. Bjarnason

109,02	
DAGS.	JUL 1983
KVARDI	1:70
HANNAÐ	PVB
TEIKNAD	PVB
YFIRF.	PVB