

Fráveitilagningar innanhús, Skýringar

Fráveitilagningar innanhús skulu vera í samræmi við ÍST-68 og fara skal eftir fyrirmælum framleiðanda. Lagnaefni skal vera REHAU RAUPIANO hjóðeinangrandi lagningar úr PP (polypropýlín), eða sambærilegt, með stingmúffu og þéttihring. Allar beyrjur og greinar skulu gerðar með viðeigandi tengistykjum. Nota skal hjóðeinangrandi burðarfestingar á lóðréttar lagningar. Setja skal hreinsistötu á alla fallstamma. Lóðréttar lagningar eru haldar með eldvárnarkvoðu.

Fráveitilagningar undir botnplötu og utan með húsi, Skýringar

Fráveitilagningar undir botnplötu og utan með húsi skulu vera úr PVC eða sambærilegt. Fara skal eftir fyrirmælum framleiðanda og í samræmi við ÍST-68. Grafa skal fyrir lögnum í fullþjappað fylliefni. Undir og umhverfis rörin skal vera minns 150 mm sandlag. Lagningar skulu liggja á belgjum ekki á múffum. Skeyta skal rör með þar til gerðum þéttihringjum. Þess skal gætt að rör geti þanist eðlilega. Þar sem við á skulu eldri grunnlagningar fódraðar með viðurkendum og vottuðum fóðringum. Meðfram kjallaraveggjum komi drenúkur og sjúhæft efni sé annað ekki getið.




Brunnar eru d600 úr plasti með járnloki, nema annað sé tekið fram. Regnvatnslagningar skulu vera gataðar þerrilagningar. K: Botnkóti á róri eða brunni

Kr: Botnkóti regnvatnslagningar
Ks: Botnkóti skólplagnar
EV: Eldhúsvaskur
NF: Niðurfall
PN: Þakniðurfall
SF: Sandfang
SV: Skólvascur
BV: Þvottavél
Ø100 VS/HL: Ø100 VS/HLklefi
ST: Sturta
VS: Vatnssalerni
HL: Handlaug
GN: Gegnumsteymsgölfniðurfall
GN/E: Gölfniðurfall með einstreymisloka í vatnslás


Ídráttarrör fyrir kalt neysluvatn skulu vera d120 PEH. Rörin leggjast í a.m.k 1,2 m dýpi undir endalegu jarðvegysfirbordi. Þau leggjast í 150 mm þjappaðan sand og skal fyllt með a.m.k. 300 mm sandlagi yfir og umhverfis rörin. Rörin skulu lögð yfir skólplögnina. Rörin skulu vera a.m.k. 500 mm frá skólplögn í láréttu plani. Sjá leiðbeiningar veitunar.

Hæðarkótar á gölfplötum eru m.v. endanlega gölfhæð.


- Kalt vatn
- Hitaveita framrás
- Hitaveita bakrás
- Skólplagnir
- Jarðvatnslagningar(dren)
- Regnvatnslagningar

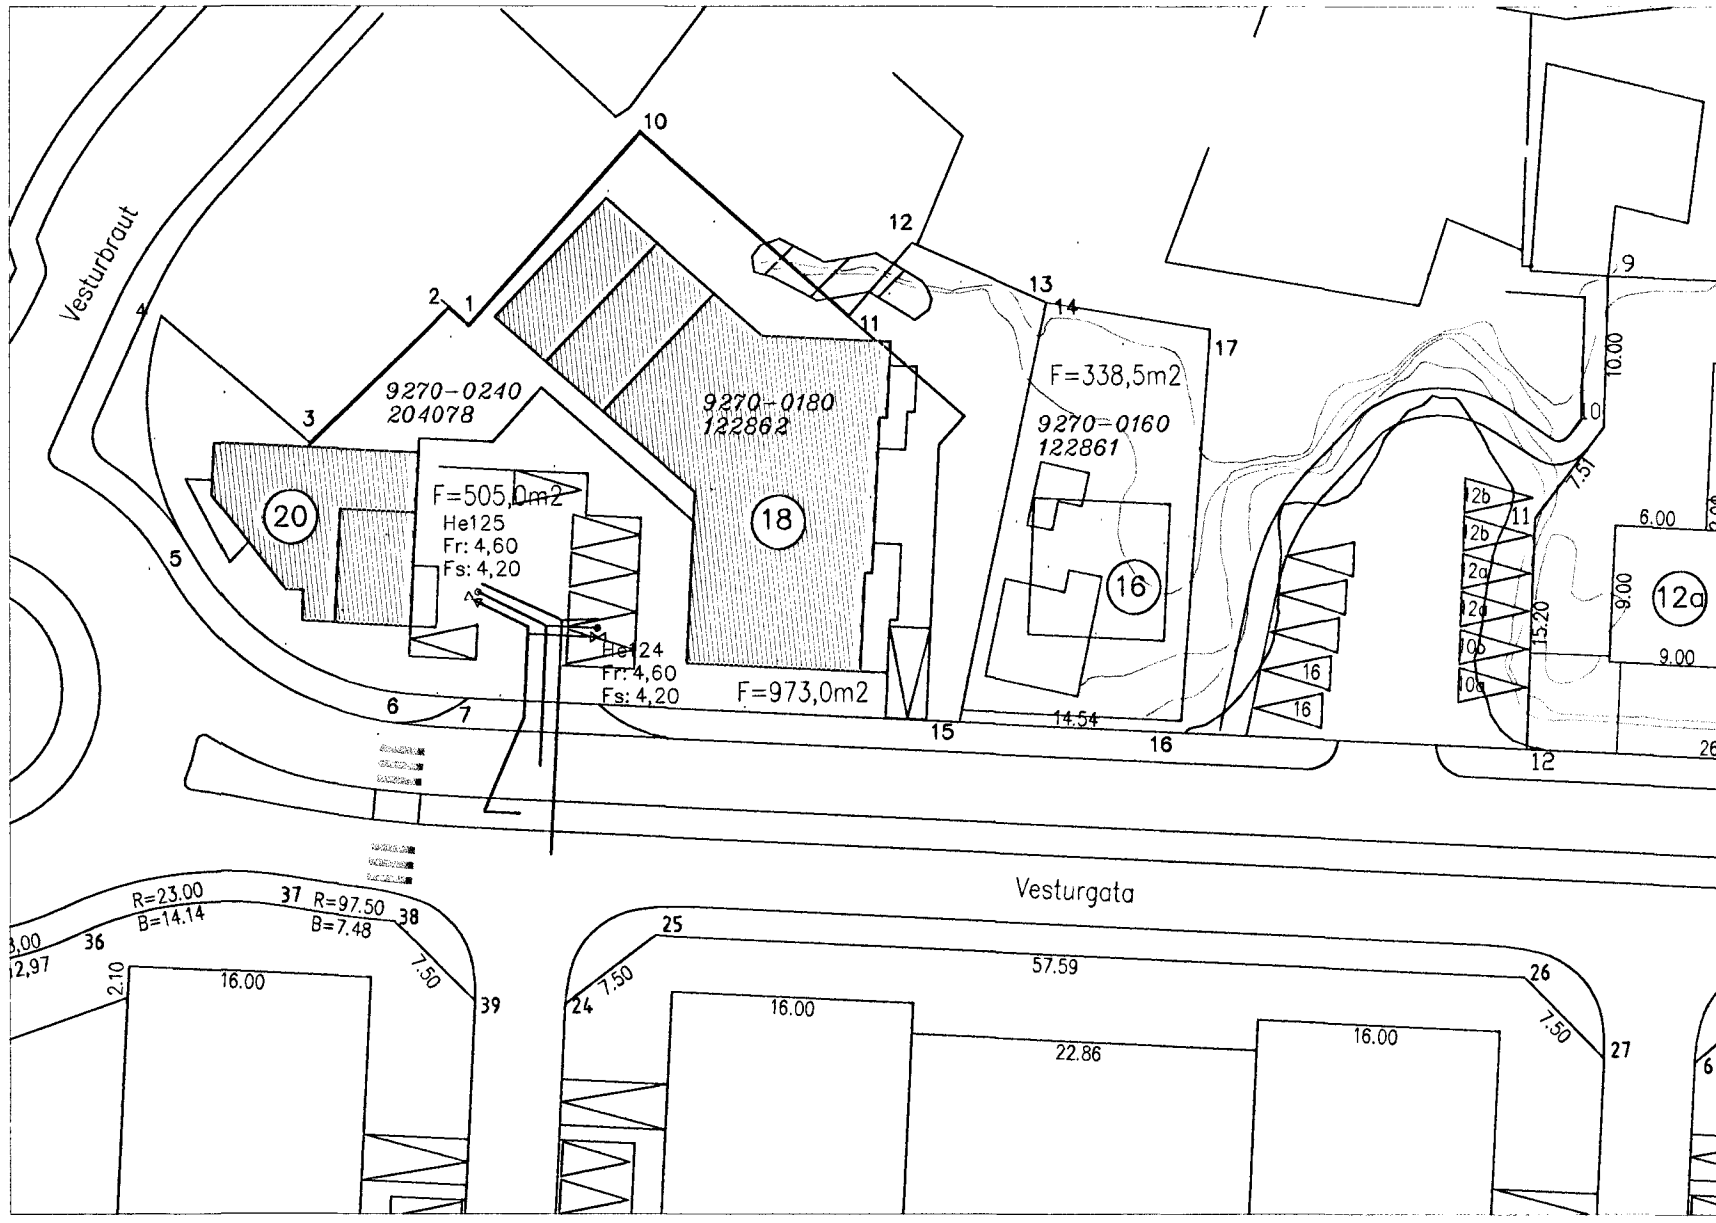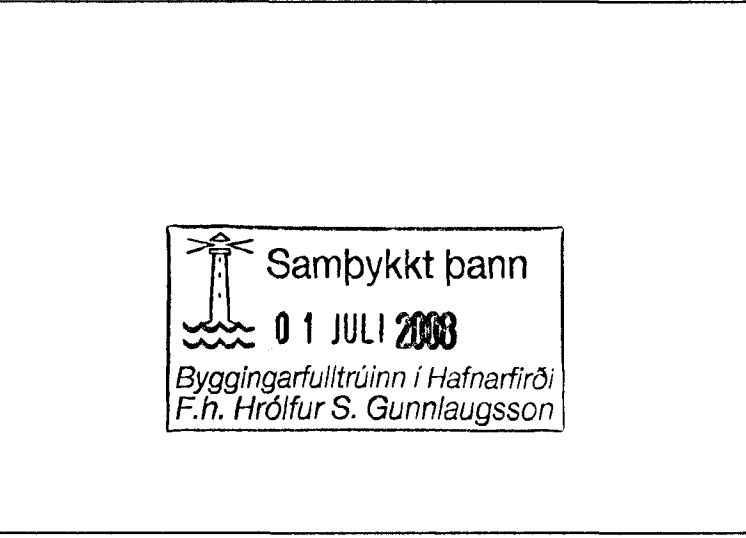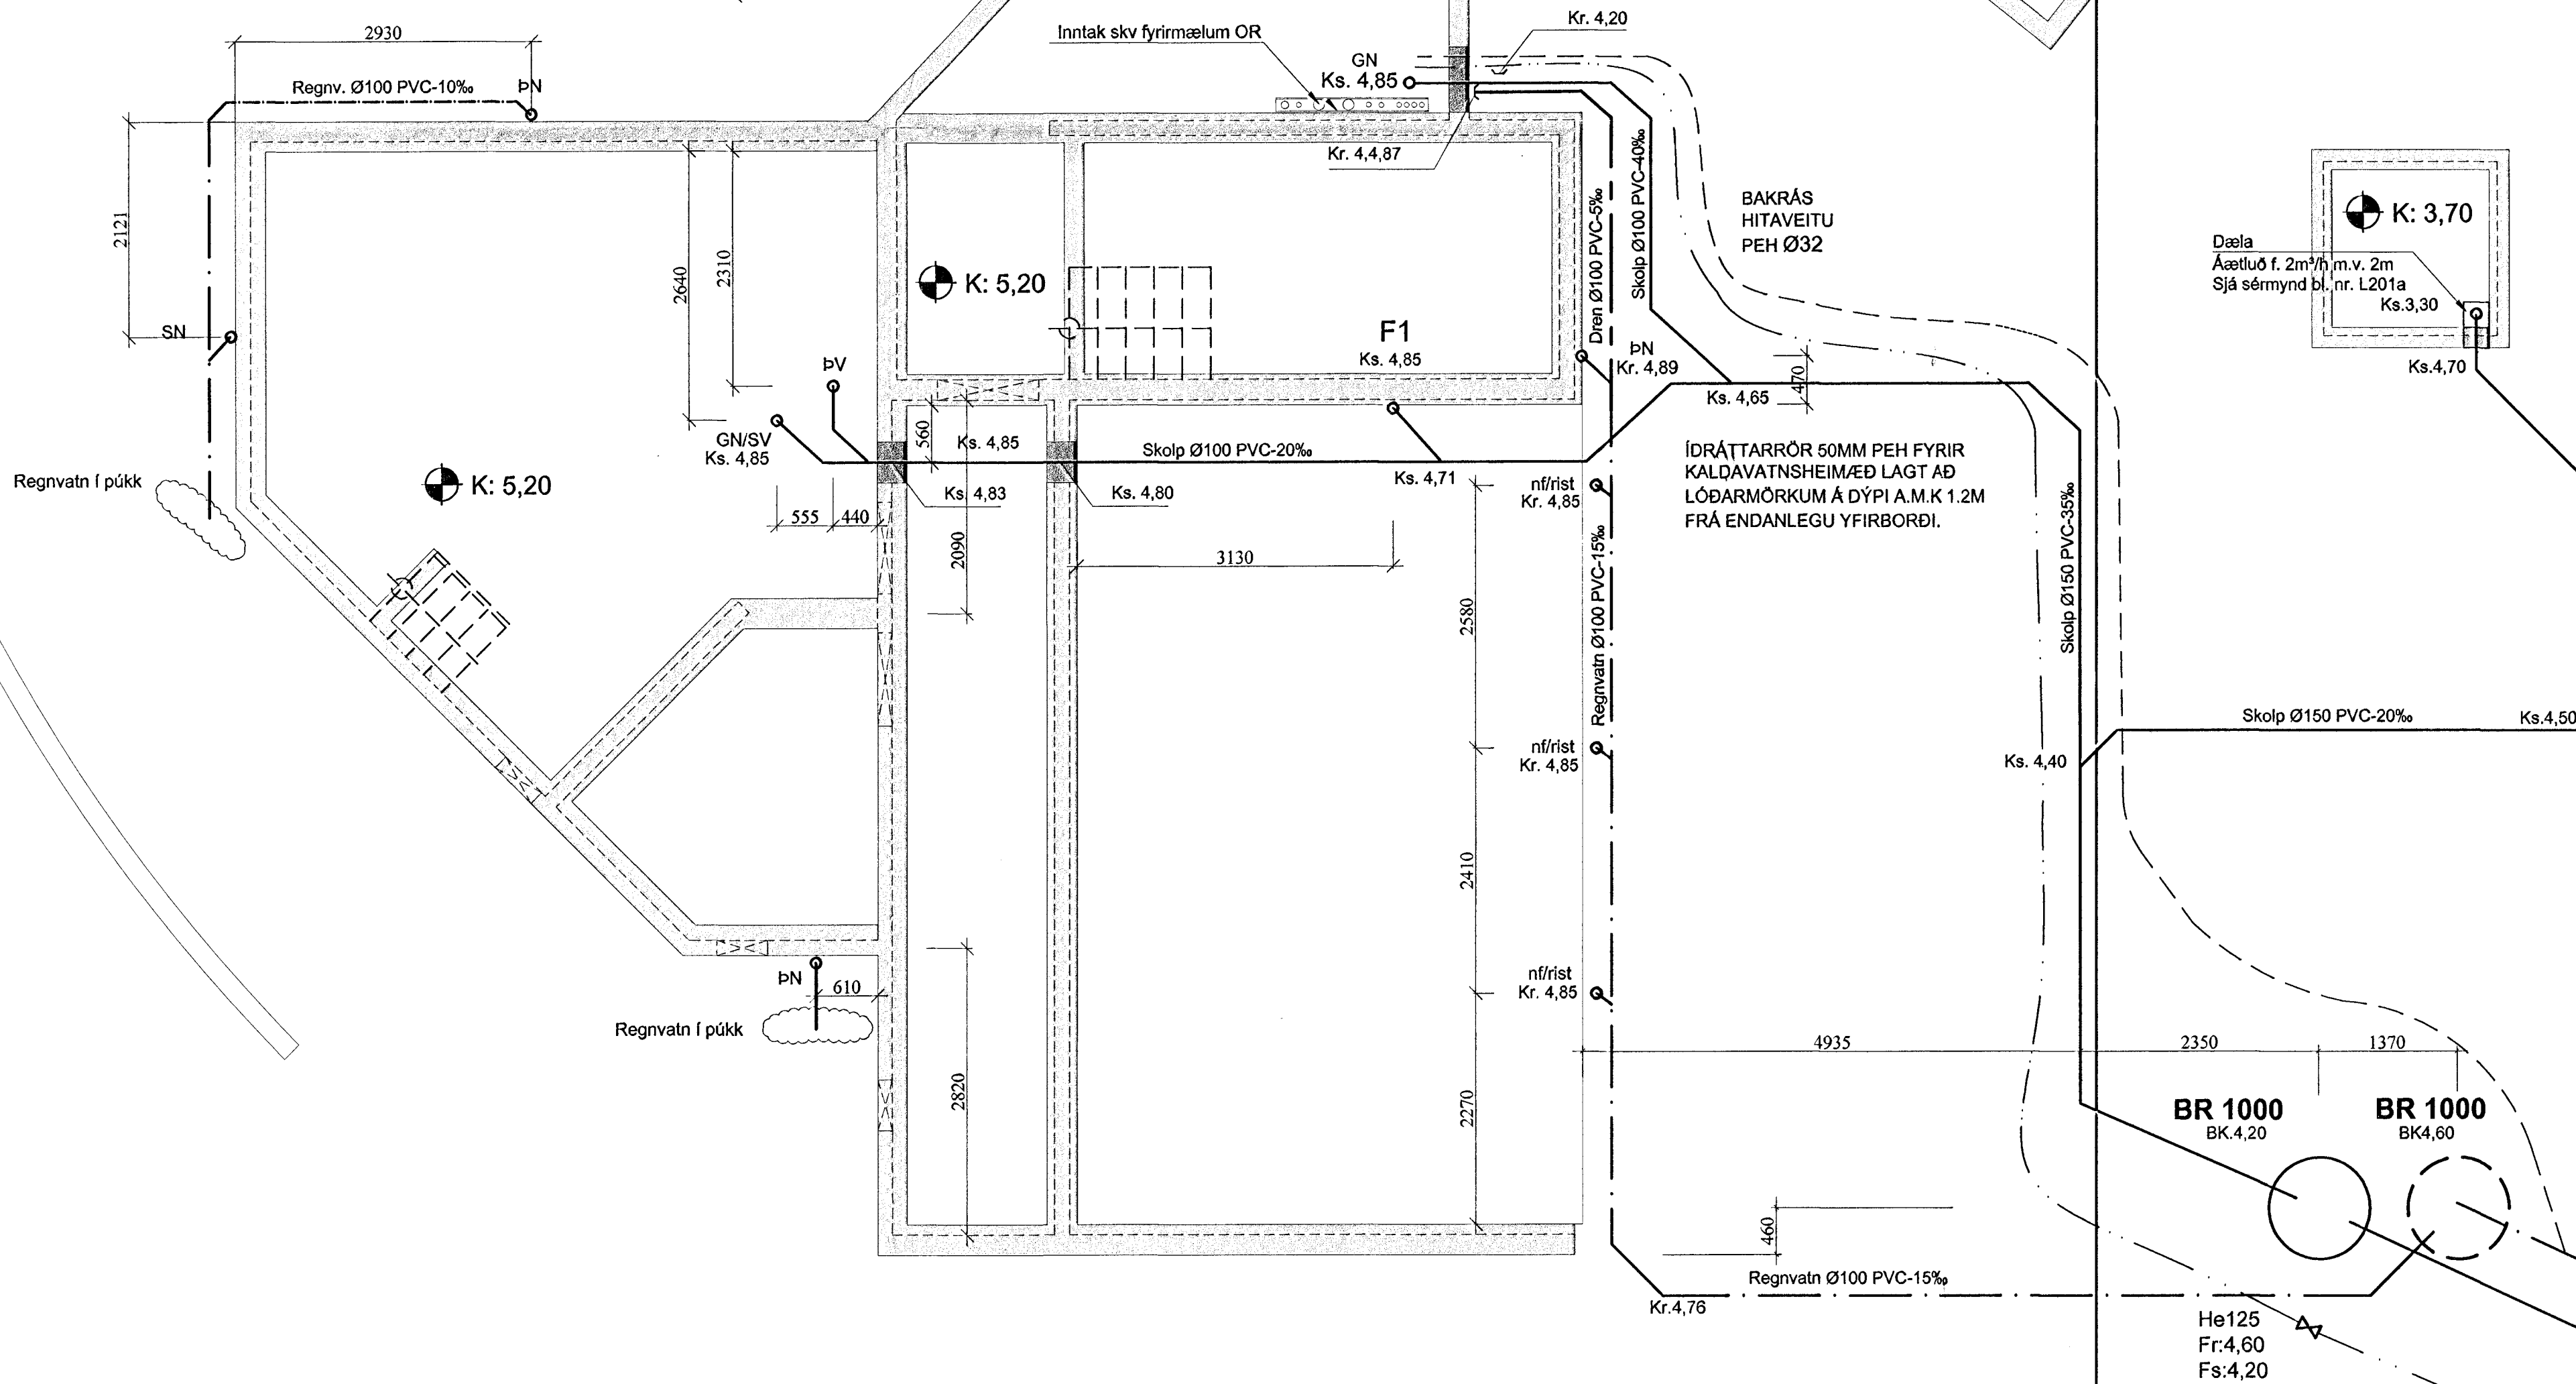

Afstöðumynd 1:500

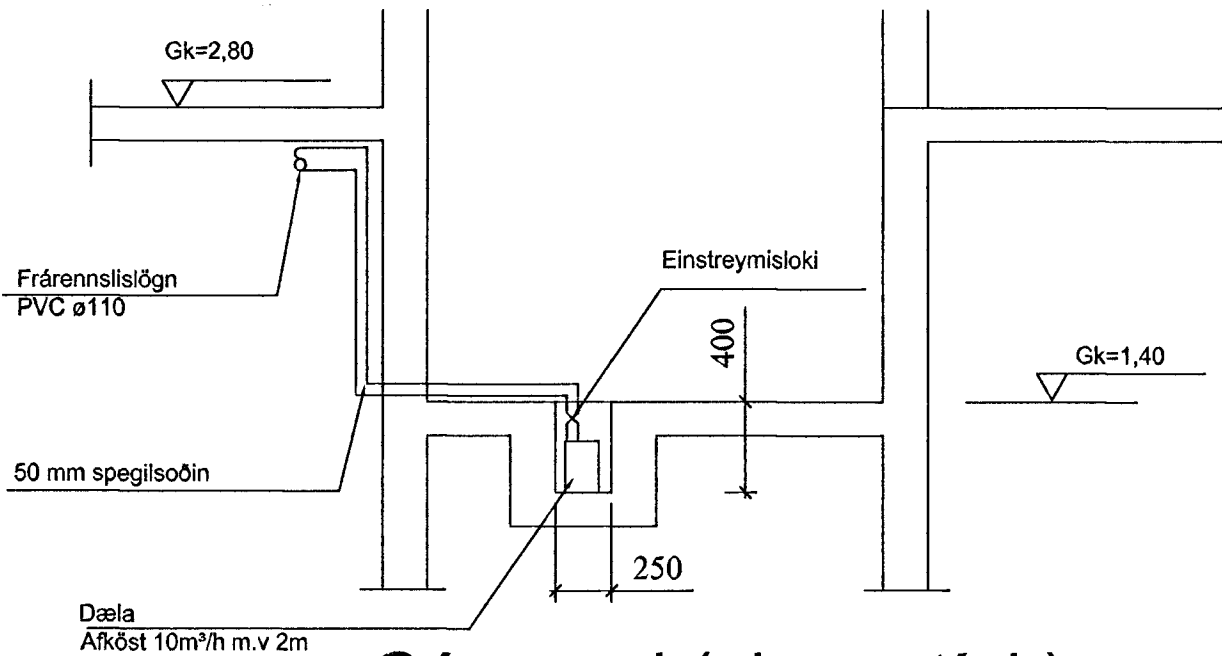

Sérmynd (skematísk) ekki í kvarða

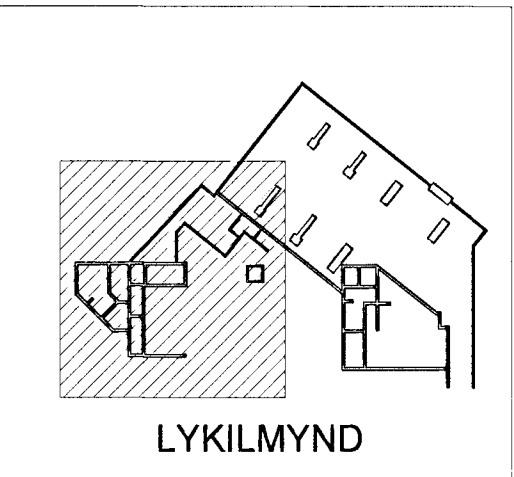

Breytingar 29.06.2008
1. Lagnaletjum að brunnum

Verkfæðistofan Höfn Dverhólt 11, 105 Reykjavík Sturlaugur Þorsteinsdóttir Byggingarverkefningar Sími: 2302333-4579		Ís. 521203-4040 Sími: 5782800	Staðsetning 14.05.07 Skala 1:50	Vesturgata 18-20, Hafnarfjörður Jarðvegslagningar Grunnmynd - Sökklar	Skjalnúmer L201a Sími 08-033
---	--	----------------------------------	------------------------------------------	-----------------------------------------------------------------------------	---------------------------------------