



Sambýkt á fundi byggingar
 nefndar þ. 30. 7. 1972
 BYGGINGAUFULLTRÖÐINN
 Í HAFNARÞEÐI

Úr Gildi

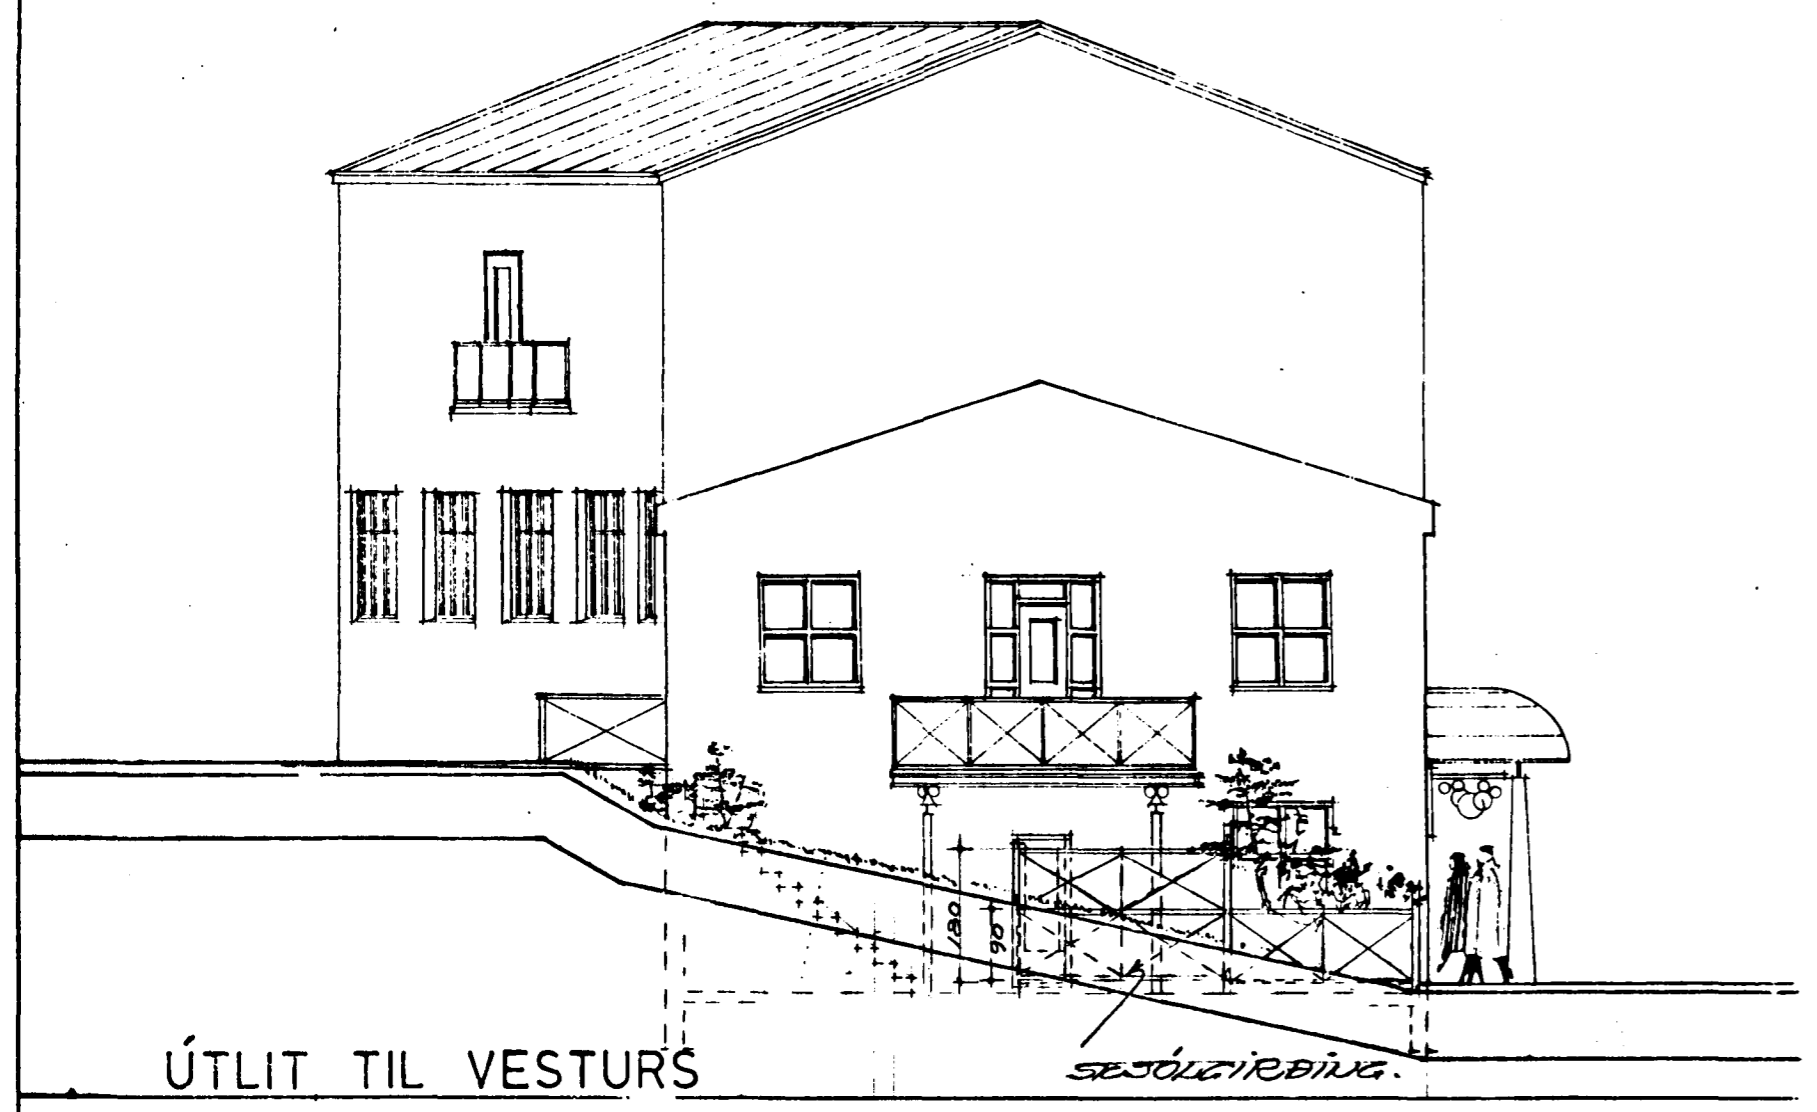

ÚTLIT TIL VESTURS

SEJÓLGIÐING.

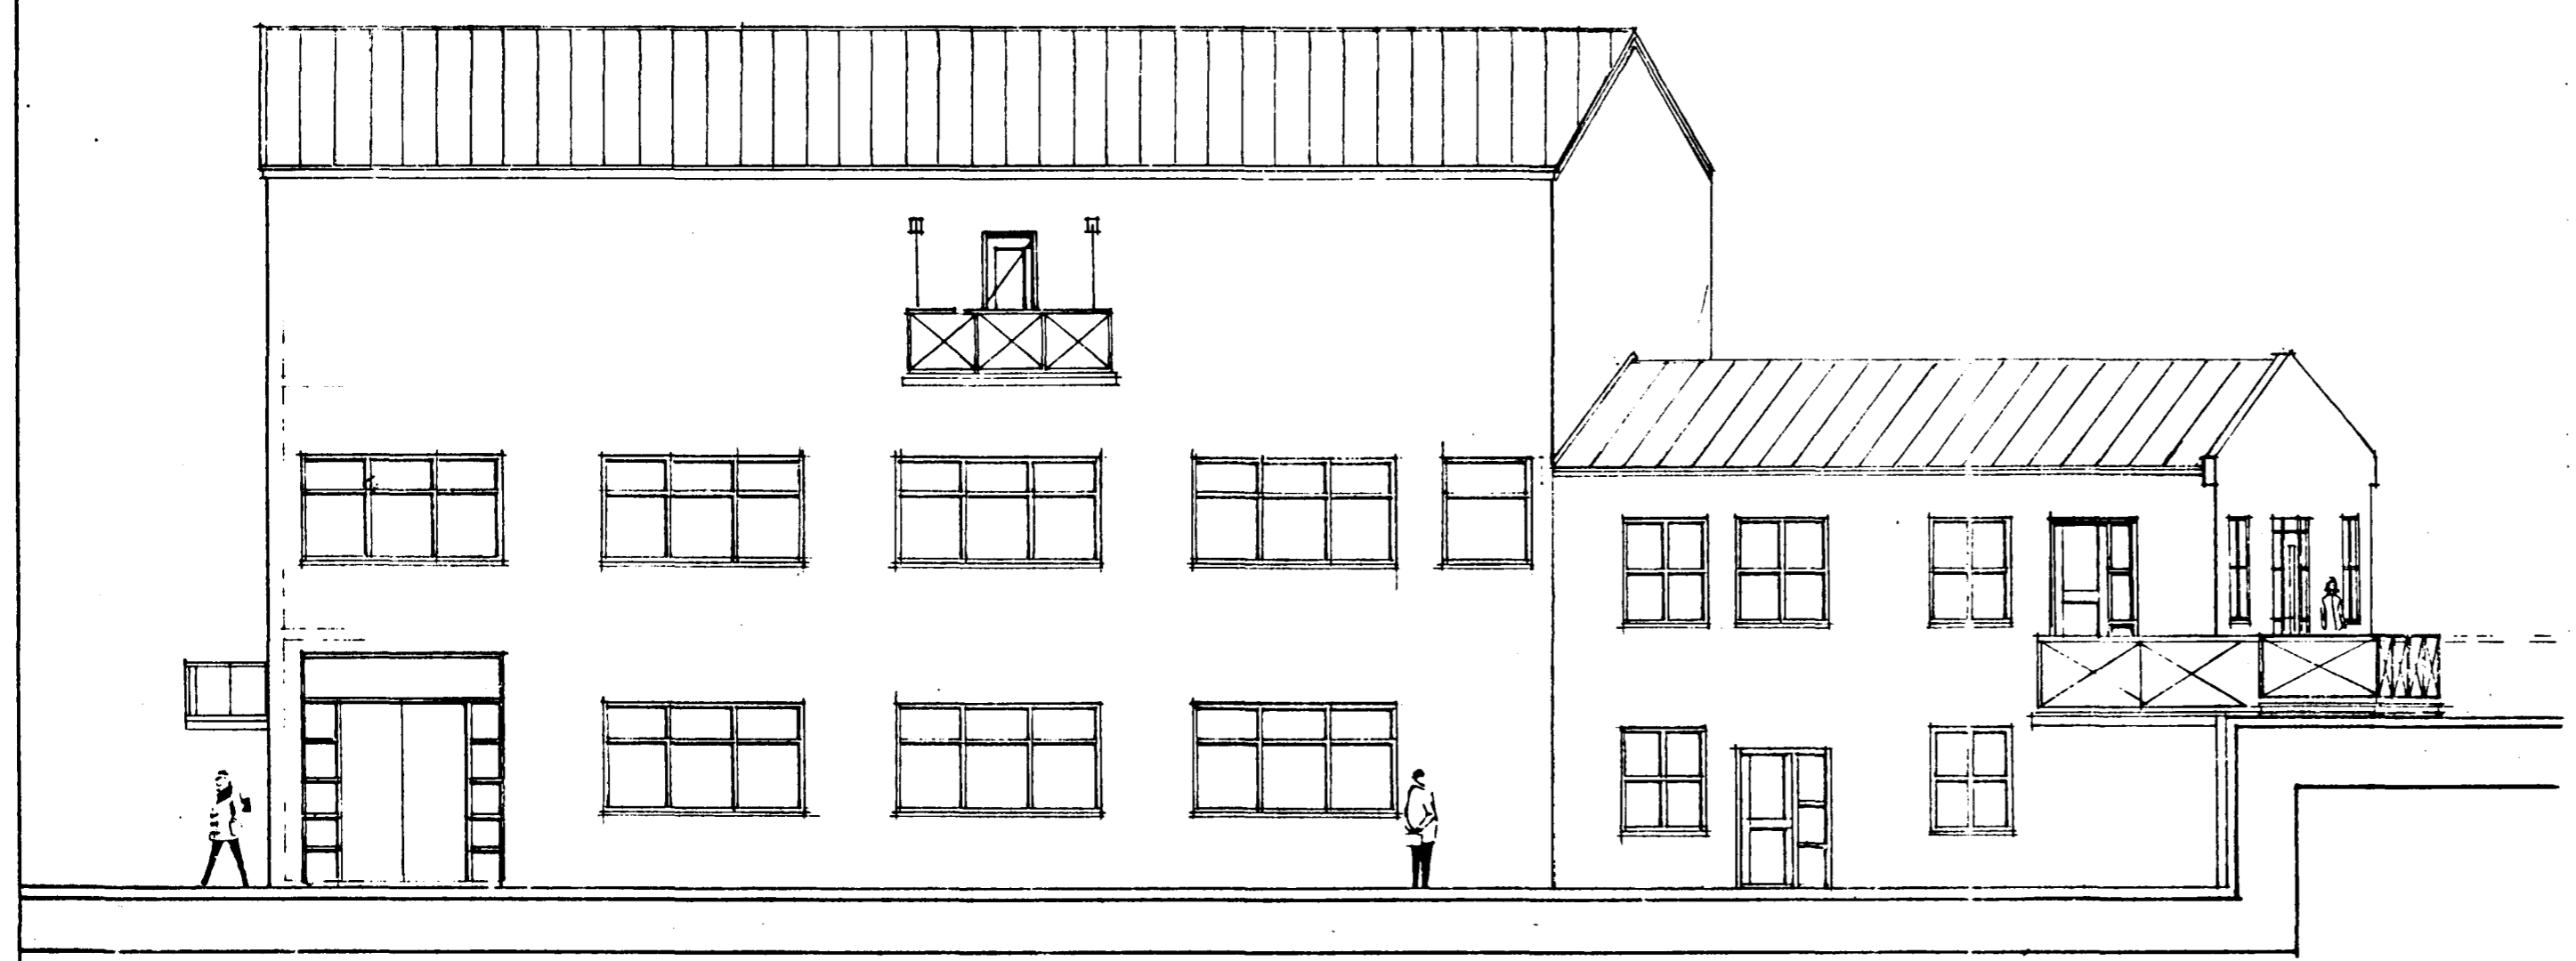

ÚTLIT TIL NORÐURS

Múra hf.
 Kt. 611091-1179
Ragnar Colbjörnsson

| | |
|--|---------------------|
| VESTURGATA 18-24 HAFNARÞEÐI | NR. 3 |
| EINSTARVINGASTÍÐUD I HED ÚTLIT | SKAL 1:100 |
| TILGI GUNNAR ÞÓRÐARSON BYGGINGAUF. BEI | D. APRIL 1972 |
| STJÓRNUNAR 18 BYG 373323 | <i>Jón G. Þórh.</i> |