

Samþykkt á fundi bygginga-
námardar p. 24/8 1989

BYGGINGAVALLTRÚINN
FARSI AÐFARDI


Eyjólfur Valgandsson

Askiló er samþykkt
Brunamálastjórnunar ríkisins


Askiló er samþykkt
heilbrigðisráðs Hafnarfjarðar

Þórunn Þ. Sjá blað nr 5

Úr Gildi

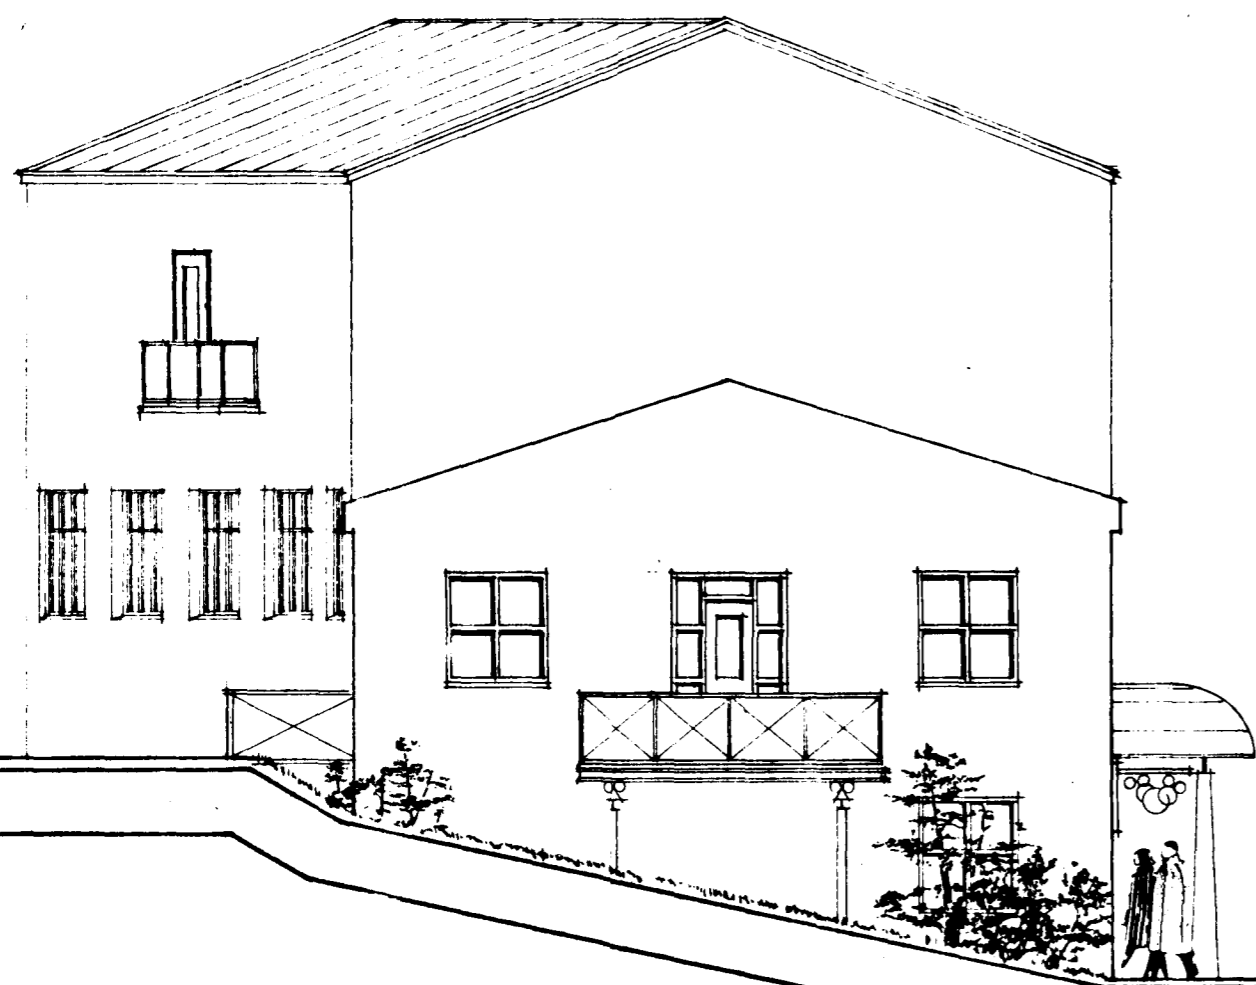

ÚTLIT TIL VESTURS

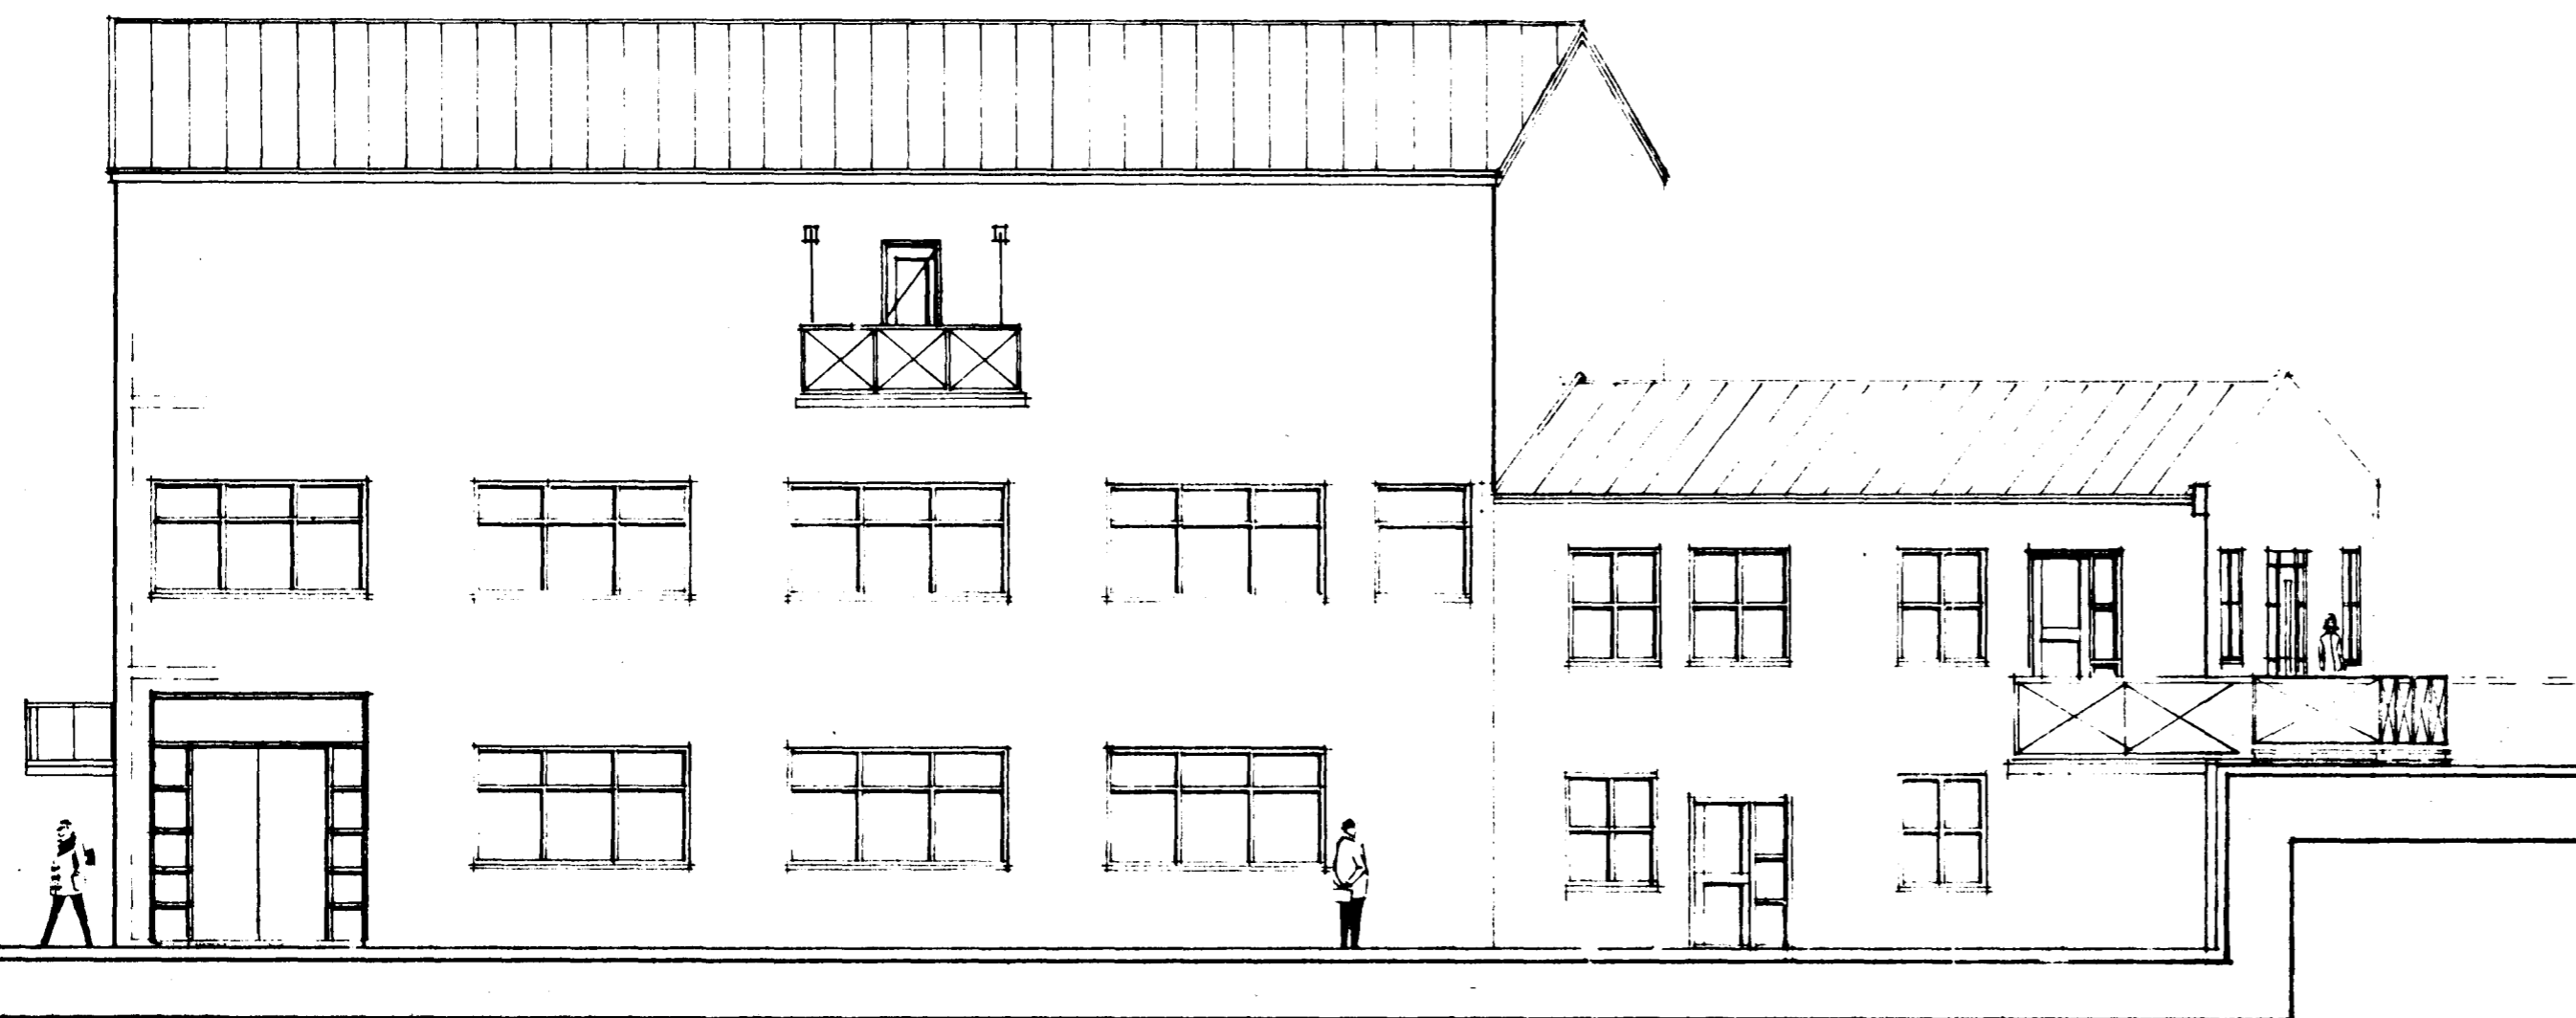

ÚTLIT TIL NORÐURS

Breytt: ágúst '89

VESTURGATA 18-24. Hf. ENDURINNRETTING

KVARDI. 1:100

DAGSETNING. 24/10 88

NÚMÉR.

ÞORMÓÐUR SVEINSSON arkitekt FAI

VINNUSTOFA KLAPPARSTÍG 25-27 SÍMI 25860