
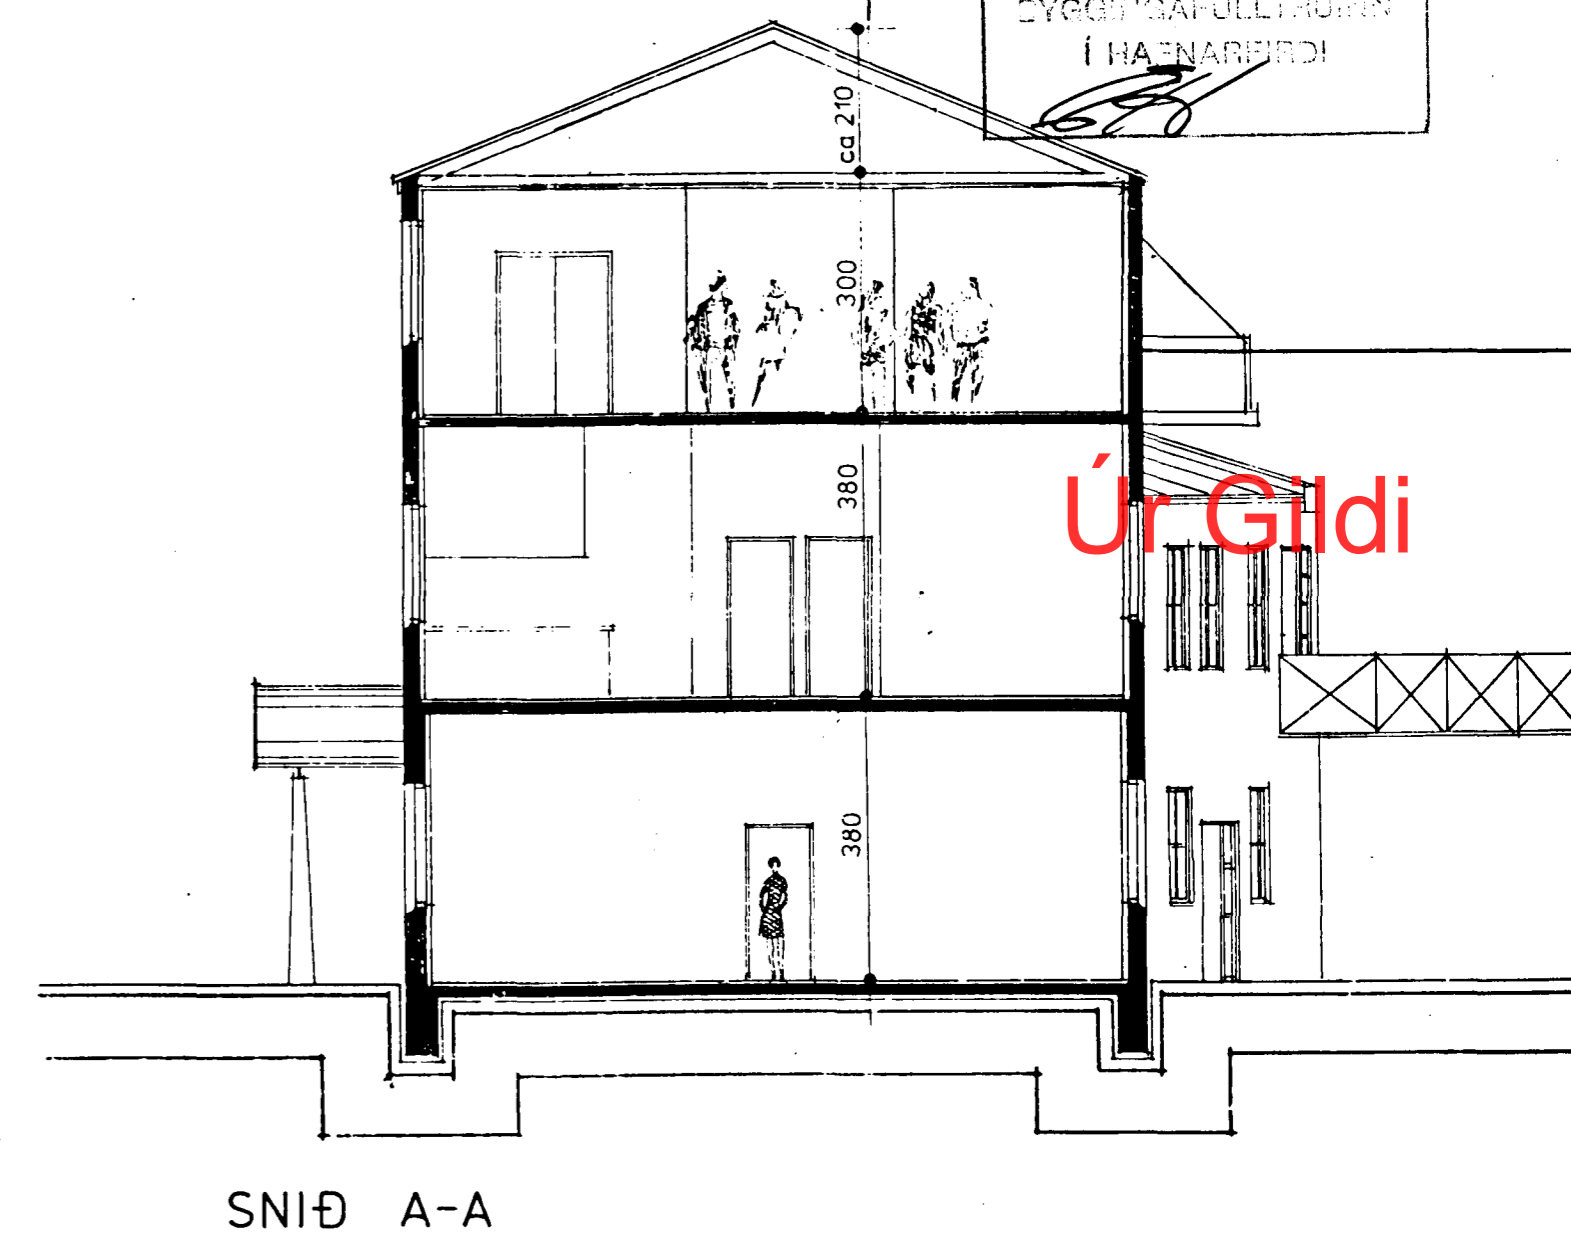


Samþykkt á fundi byggingar-  
nefndar þ. 30/9 1992

DYGGINGAFULLTRÚÐIN  
Í HAFNARFIRÐI

*[Handwritten signature]*

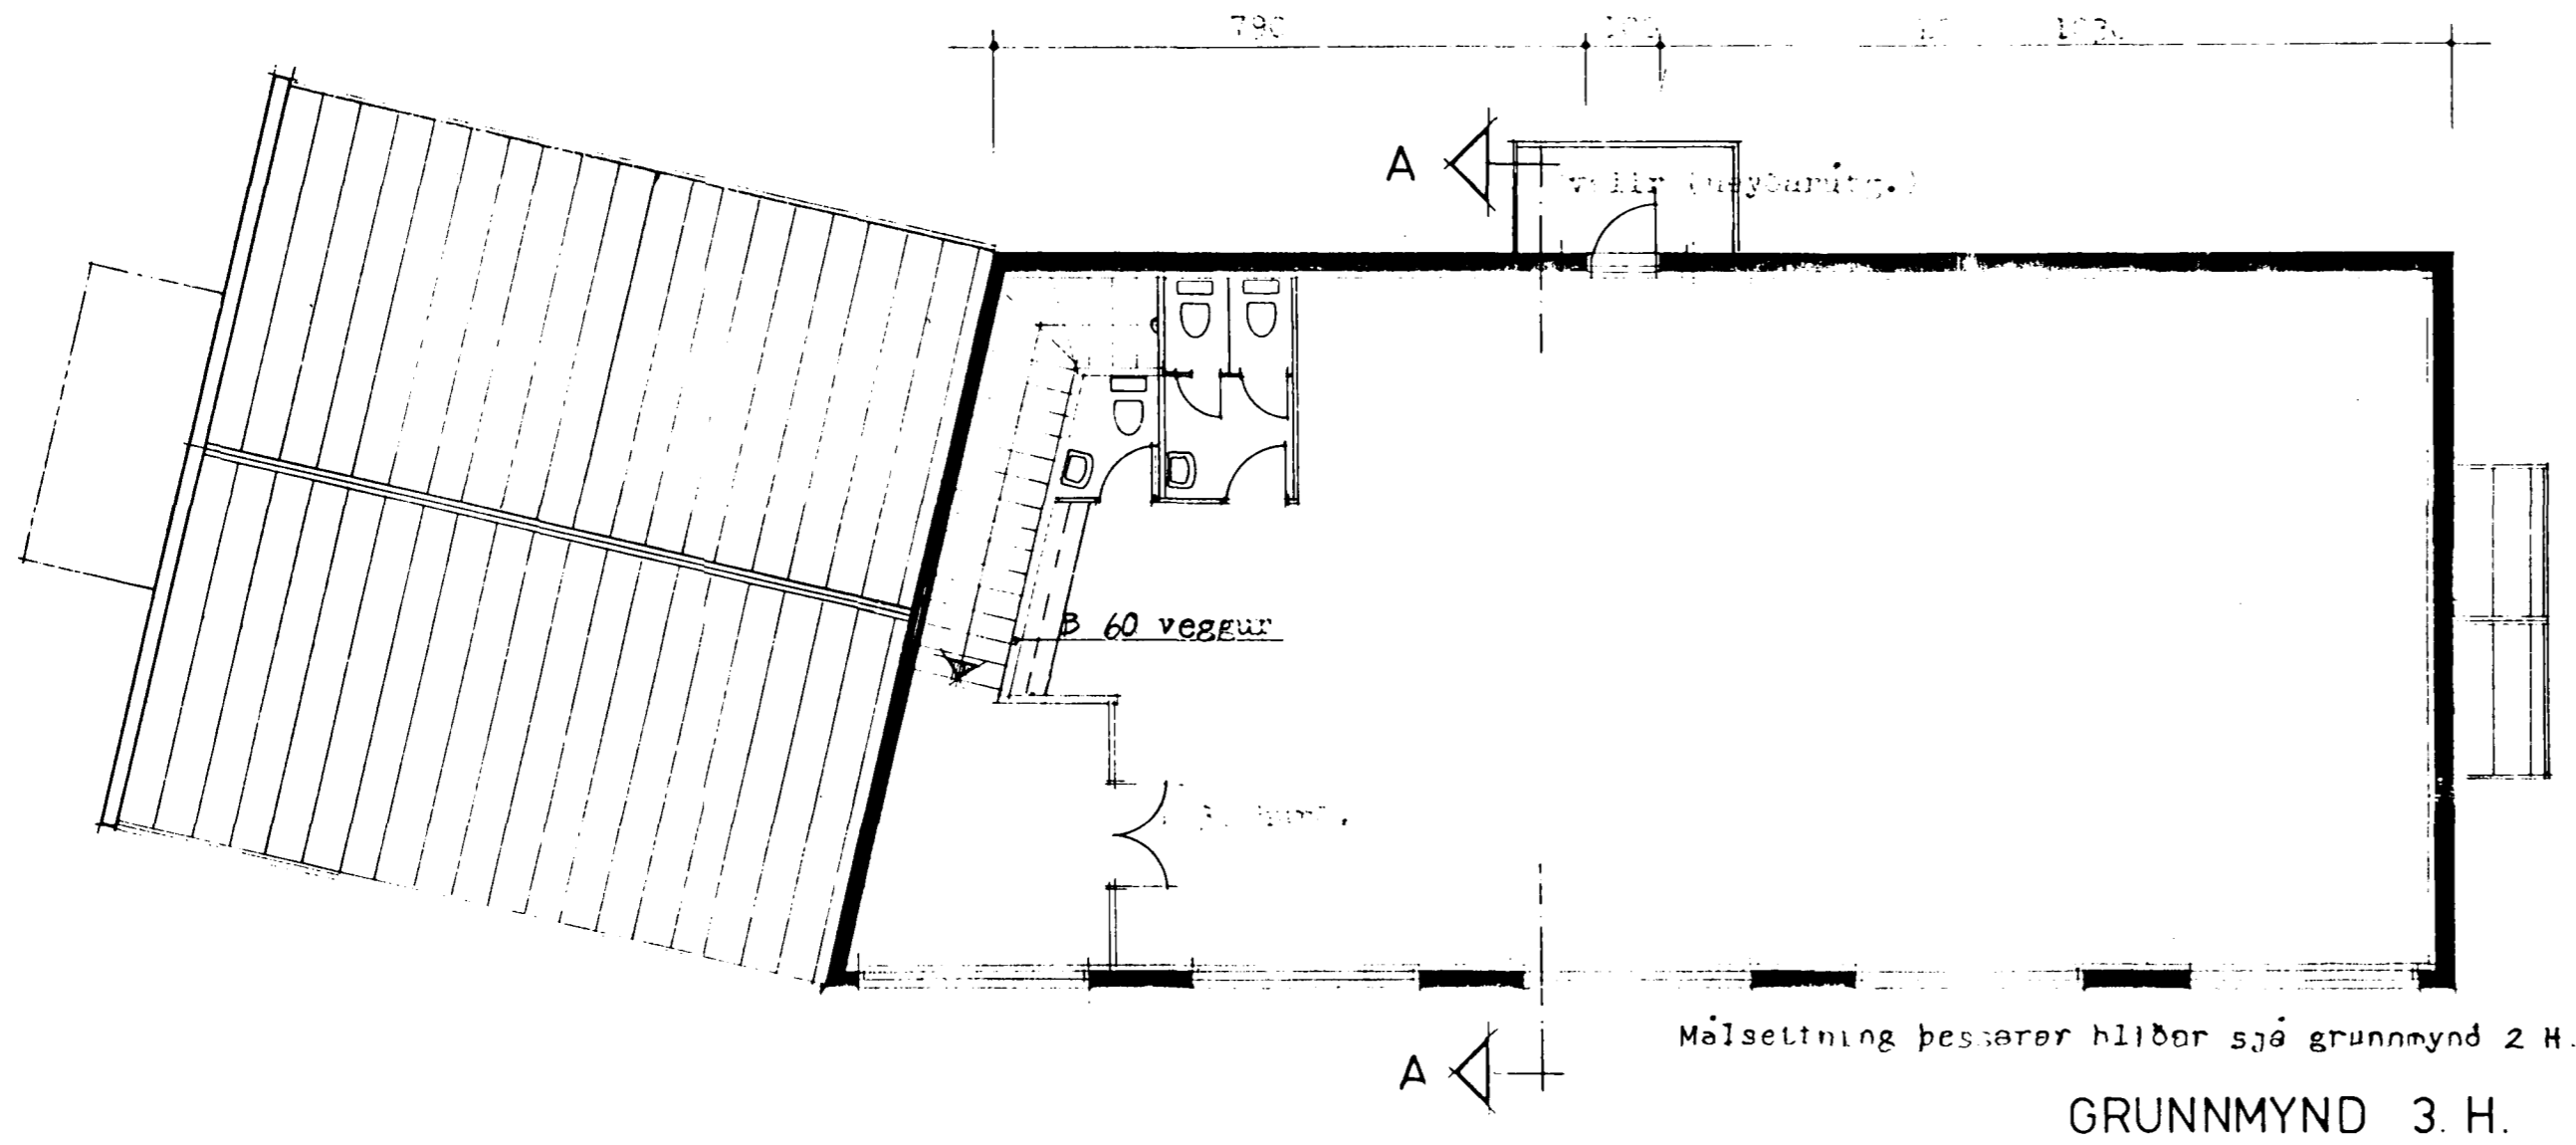

ATH: Til gj. gæluús máli skulu lofnað.  
Allur eldivarnerfréngangur skal gerður  
í samráði við eldivarnerfréngangar-  
nefndi skal alltaf á milli áður en smíði hefst

Míra hf.  
Kl. 611001-1179

*[Handwritten signature]*

BRÉTT 27/5 '92 INNG. Í ÍBÚÐ  
VESTURGATA 18-24 HAFNARFIRÐI  
EINSTAKLINGSÍBÚÐ I. HED LITLIT  
INGI GUNNAR ÞÓRÐARSON BYGGINGAFR. BFI  
EYTABAKKA 18 RVK S. 173323 Angi G. Þórhildur

NR. 4  
MÁL. 1:100  
D. APRÍL 1992