


254

Eig: Vélsmíðjan Klettur h.f.
Vesturgata nr. 22

Efnisgeymsla
1:100







AFSTÖÐUMYND

Stærð húss:
228,0 m²
889,2 m²

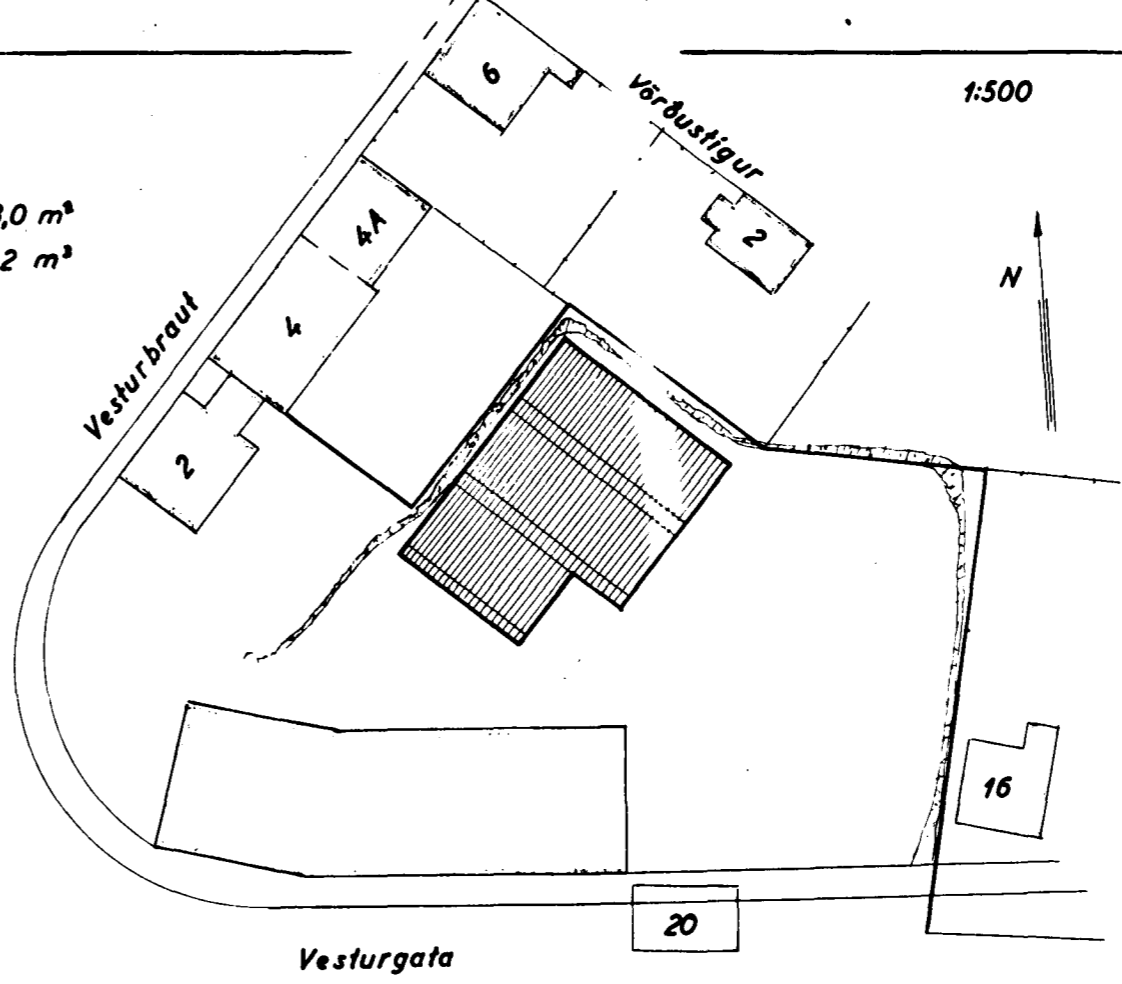

Samþykkt á fundi bygginga-
nefndar þ. 8 / 5 / 1993
BYGGINGAFULLTRÚINN
Í HAFNARFIRDI
Jón Bergsson

HÚSAMÍÐAMEISTARI:
Úr Gildi
MÜRARAMEISTARI:

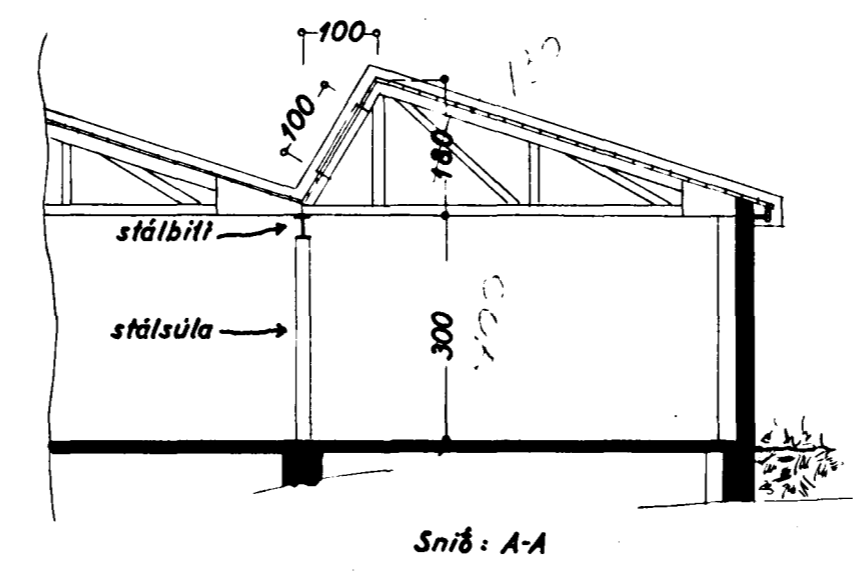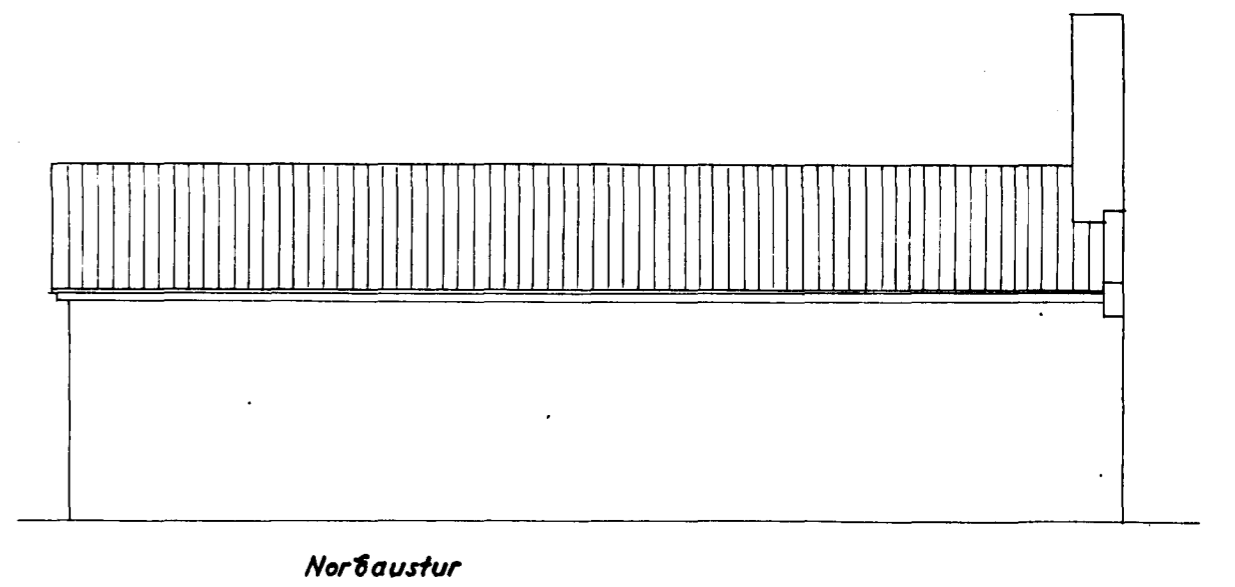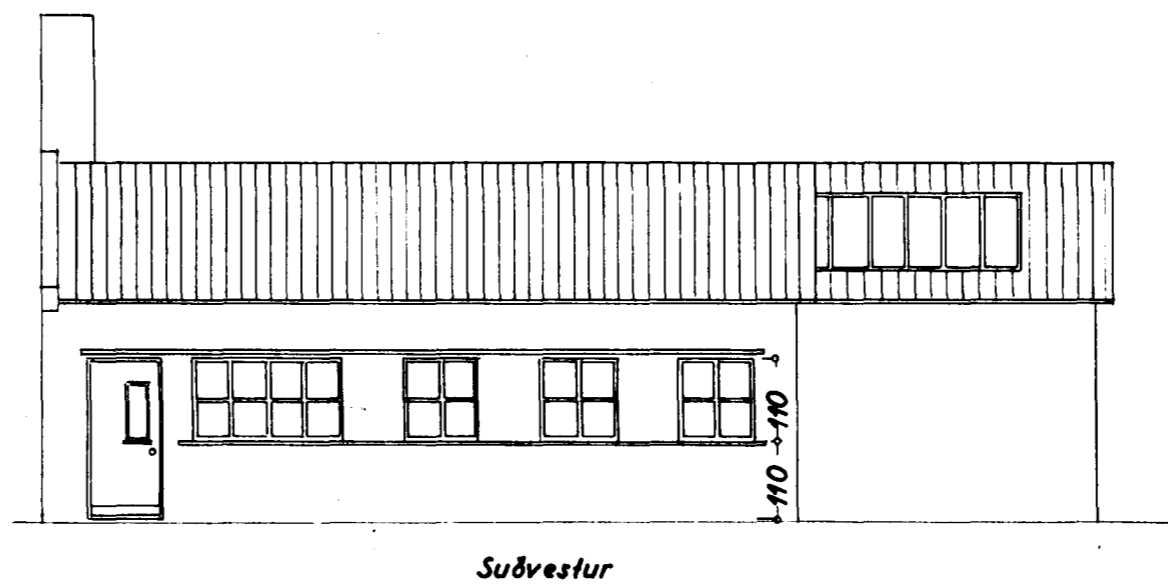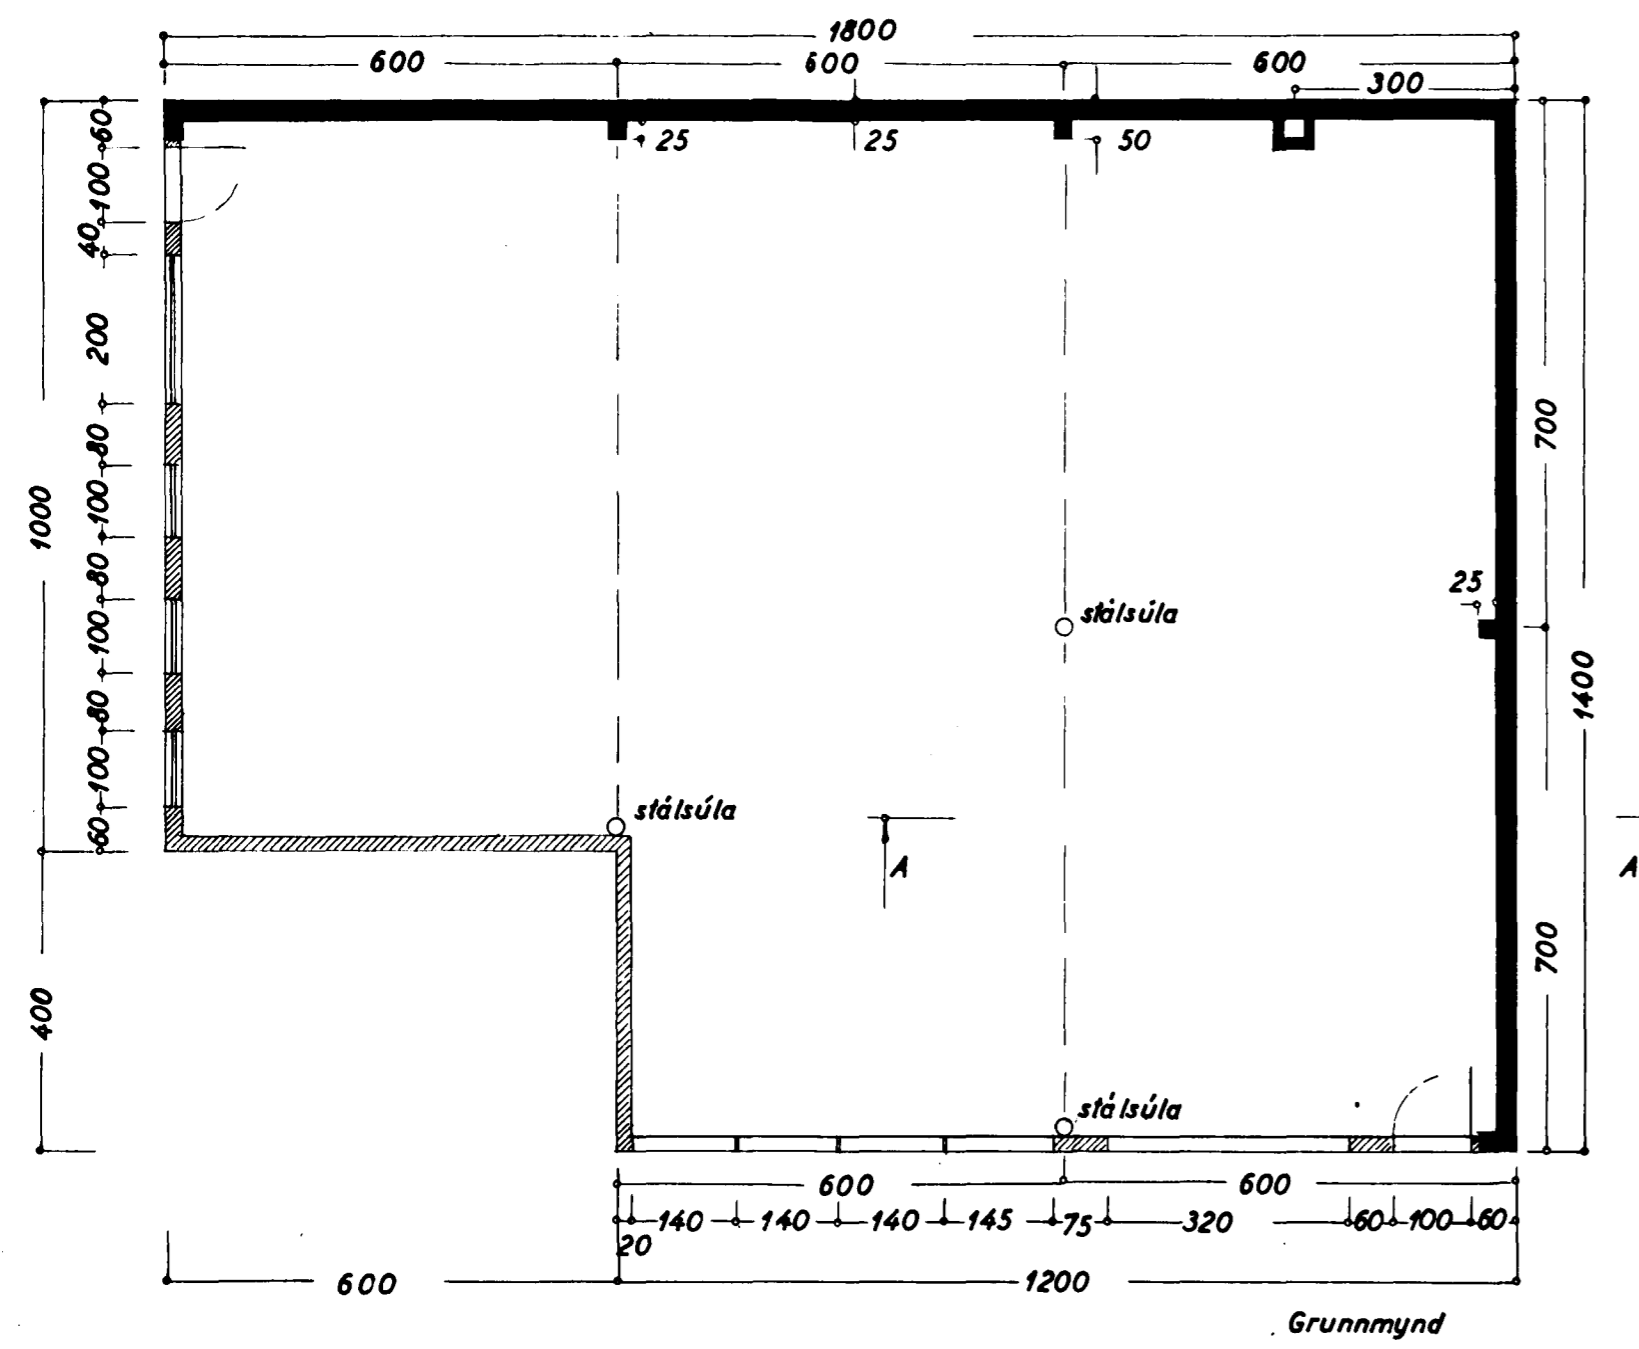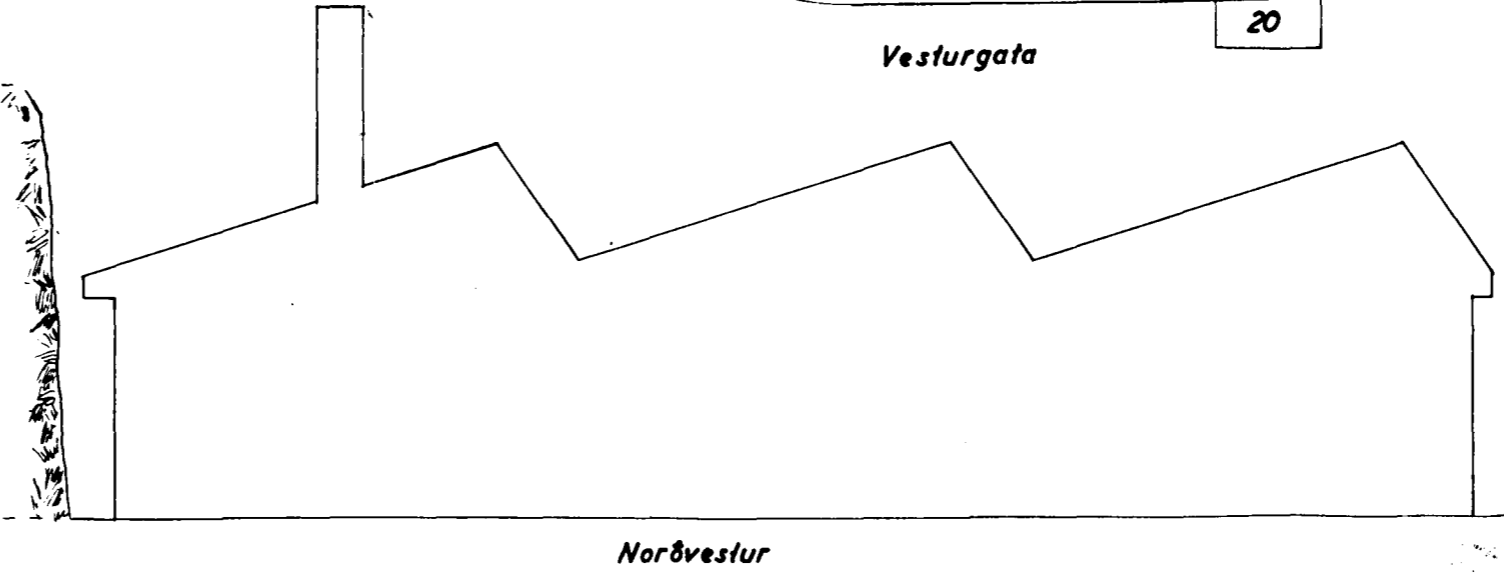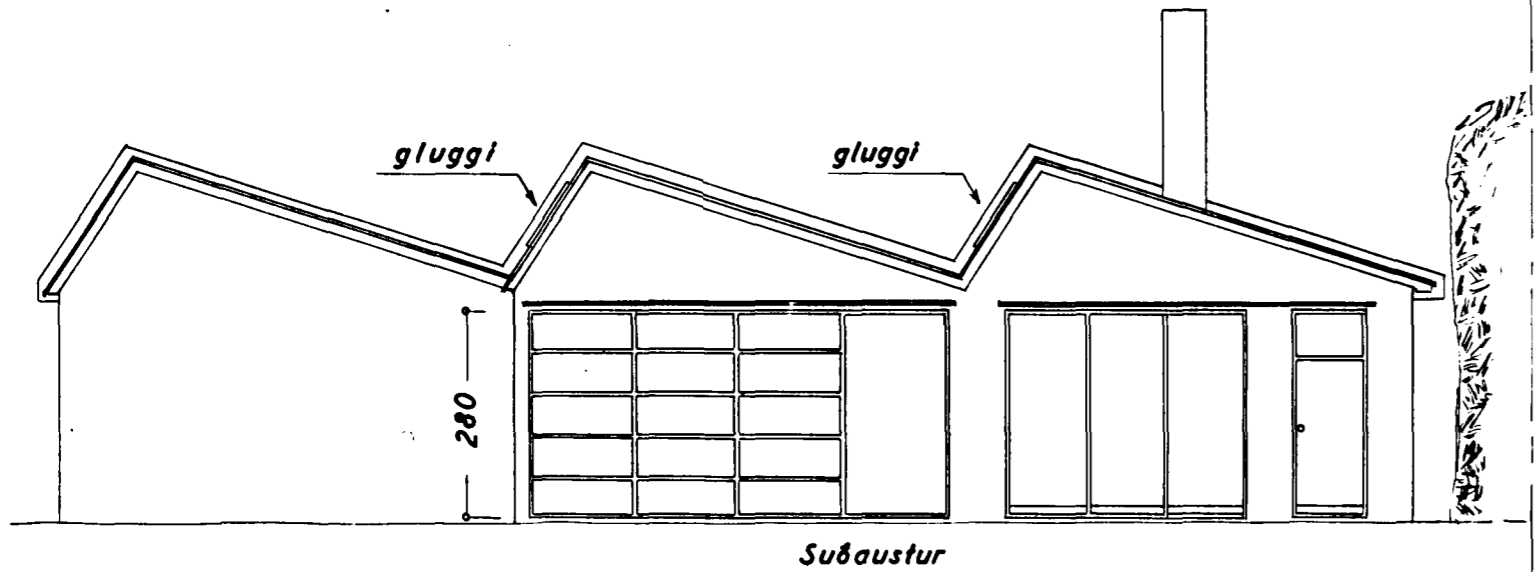

Samþykkt á fundi 59
F. Jónsson