




SPERRUPLAN MKV. 1:50

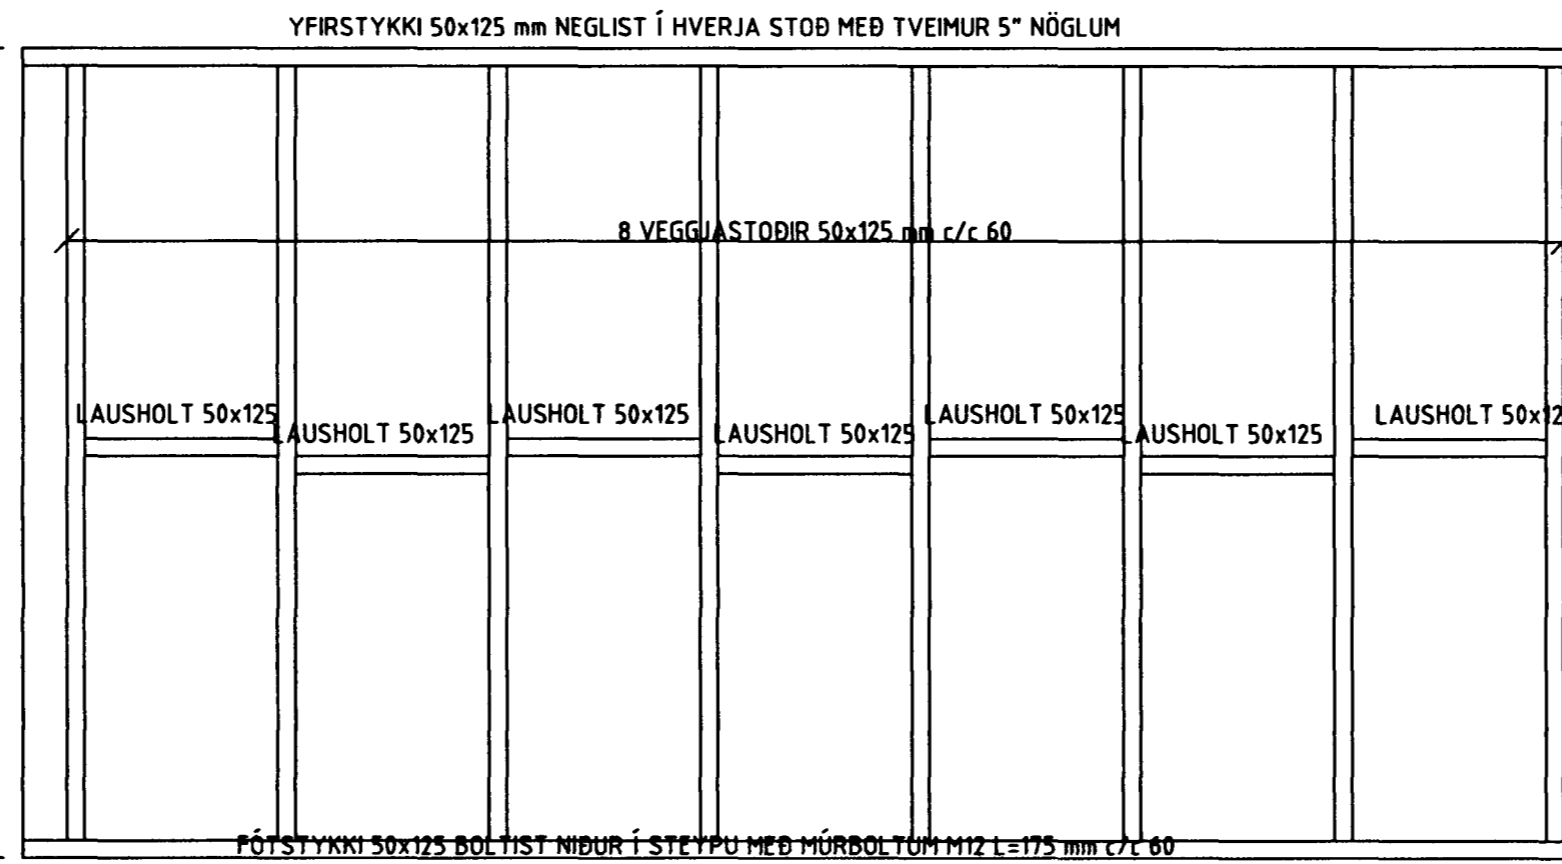


ÁSÝND Á GRIND Á NORÐURHLIÐ MKV. 1:20

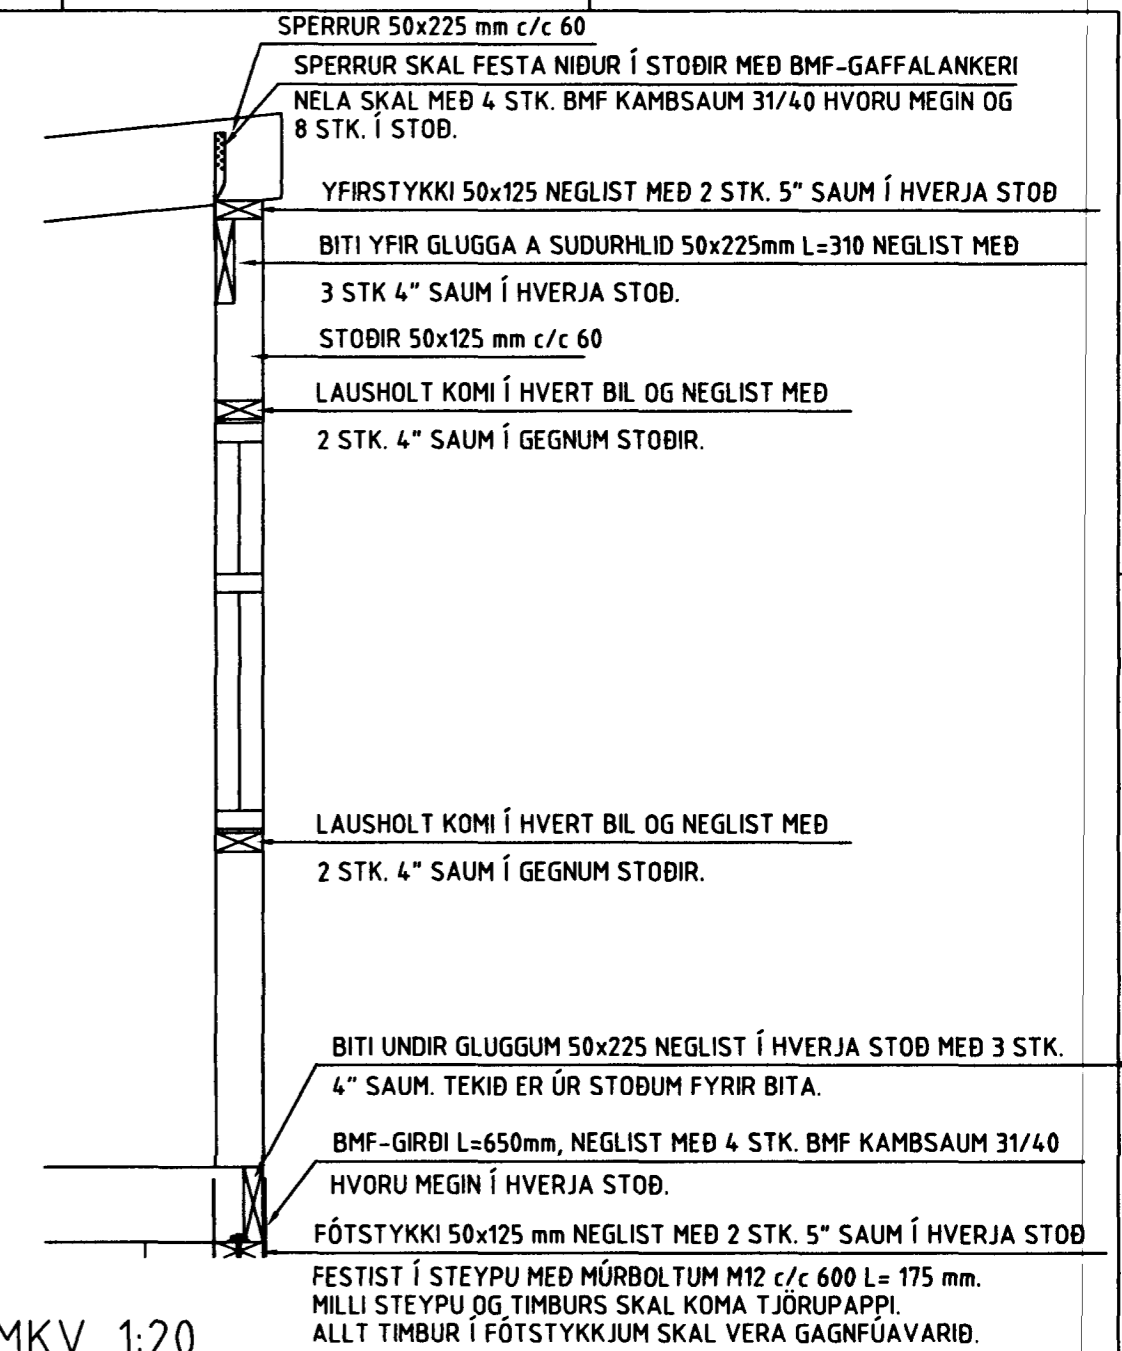

SNIÐ Í ÚTVEGG MKV. 1:20

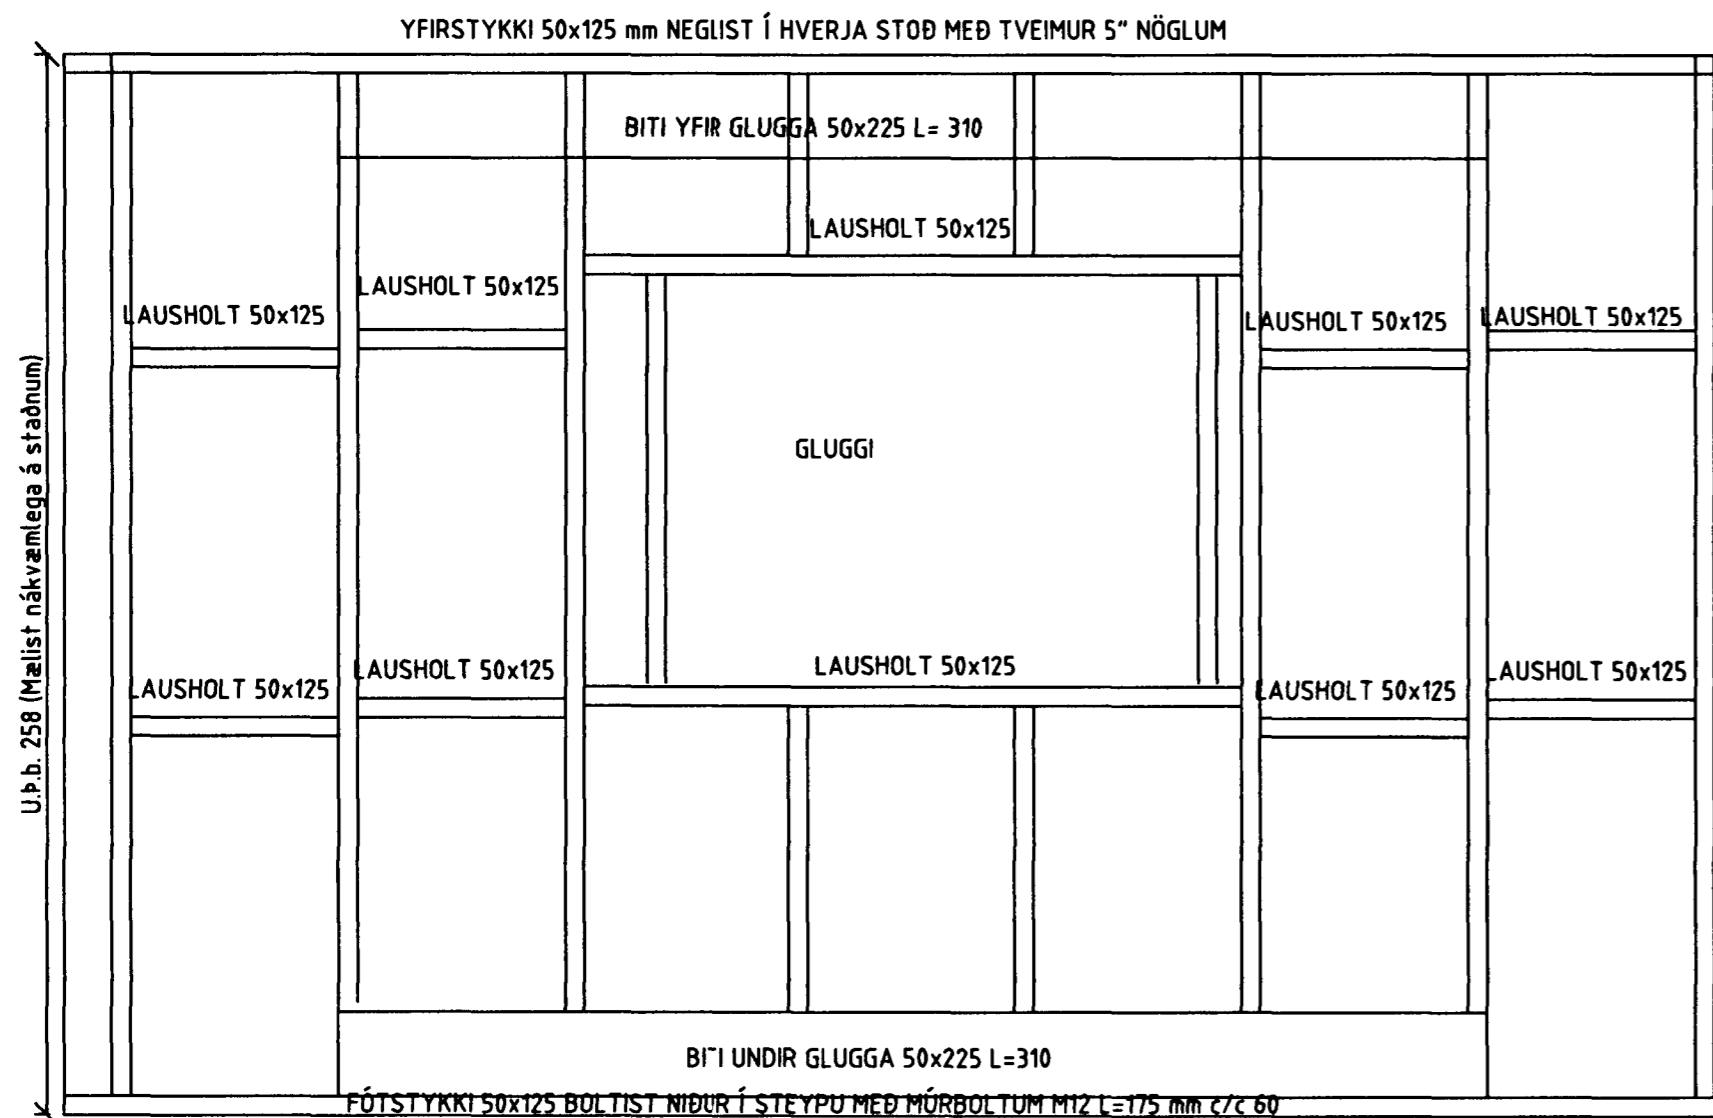

ÁSÝND Á GRIND Á SUDURHLIÐ MKV. 1:20

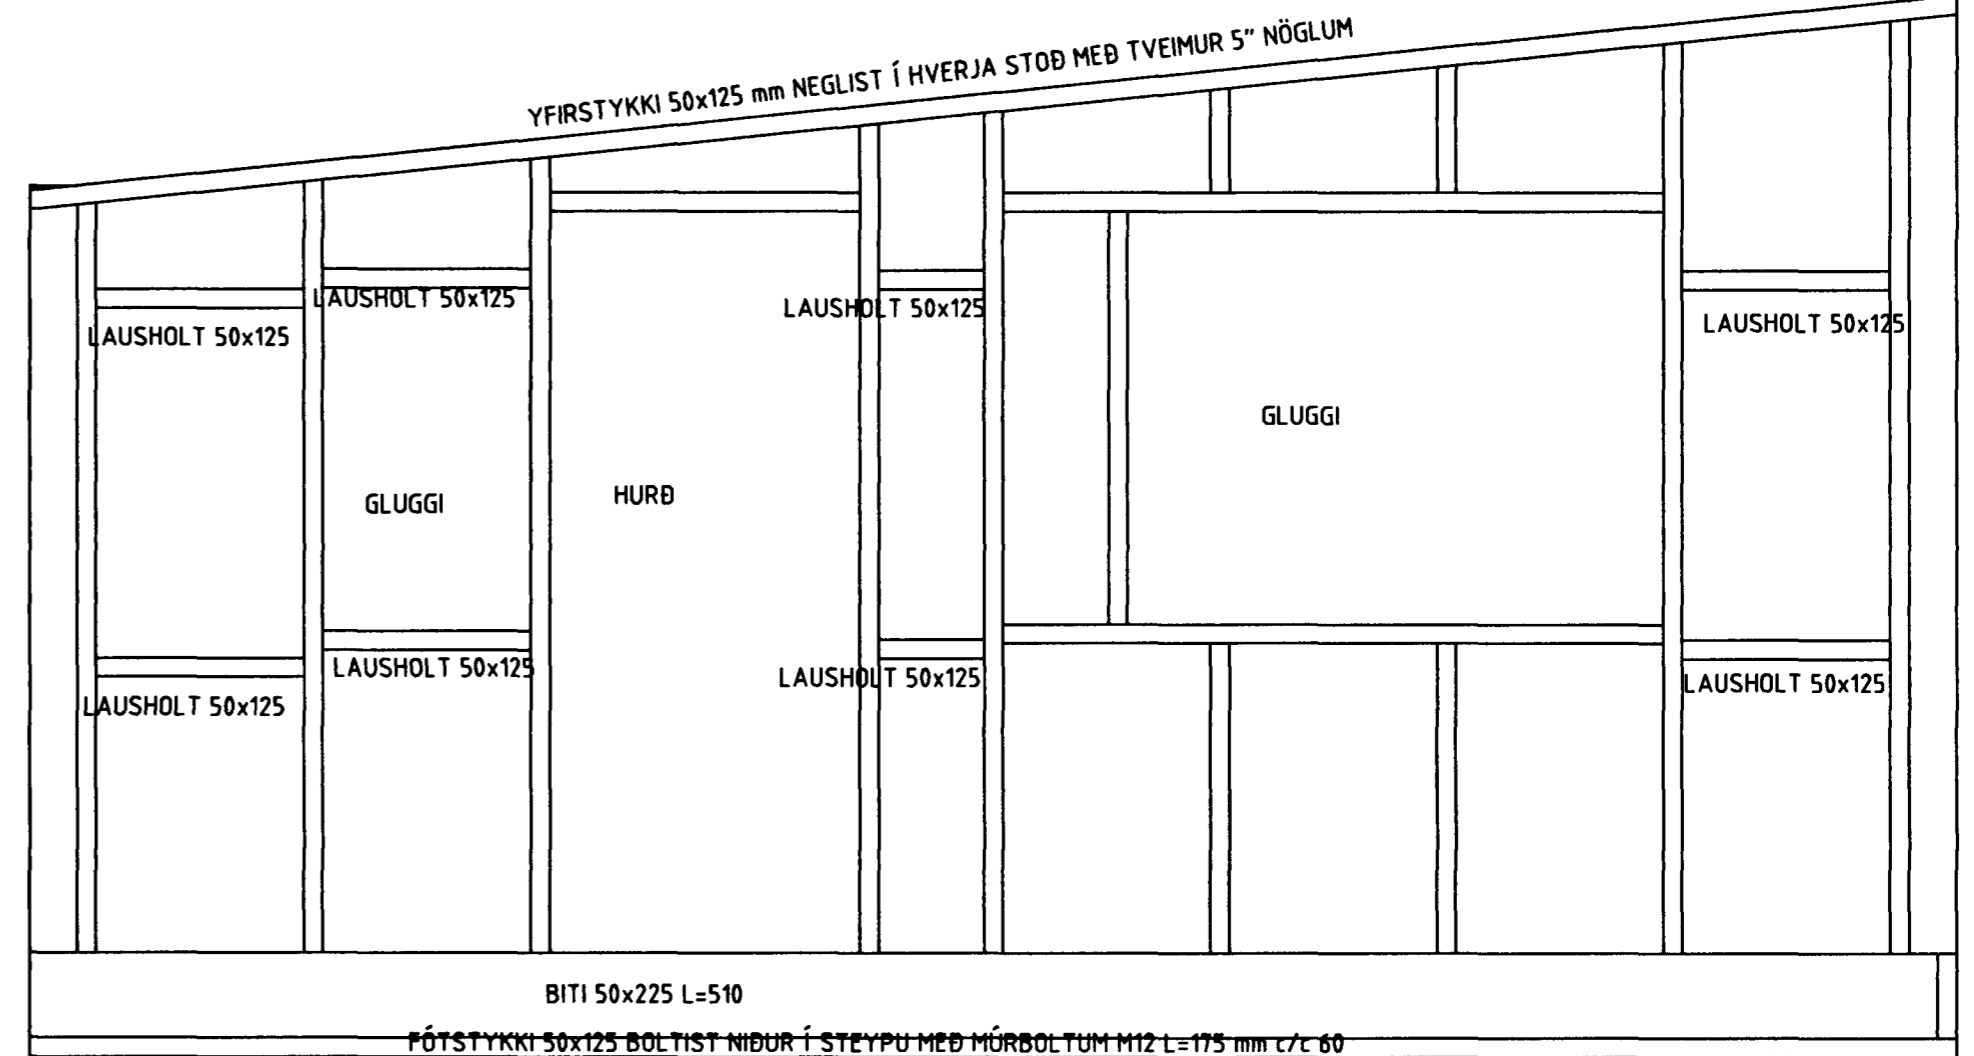

ÁSÝND Á GRIND Á VESTURHLIÐ MKV. 1:20

SKÝRINGAR

ÞAK SKAL HEILKLÆTT OFAN Á SPERRUR MEÐ 25x150 mm BORDUM SEM NEGLIST HVERT MEÐ 3 STK. 3" SAUM Í HVERJA SPERRU. OFAN Á KLÆÐNINGU KOMI TJÖRUPAPPI OG SÍÐAN BÁRUJÁRN, NEGLING SKV. RB-BLÁÐI UM NEGLINGU ÞAKA. UTAN Á ÚTVEGGJA GRIND SKAL HEILKLÆTT MEÐ 9 mm ÞYKKUM, VATNSÞOLNUM KROSSVIÐ. UTAN Á KROSSVIÐ KOMI 20 mm LOFTUNARGRIND OG SÍÐAN BÁRUJÁRN. KROSSVIÐUR SKAL NEGLAST MEÐ 1" SAUM MEÐ HAUS MEÐ 15 CM MILLIBILI.

EFNISGÆÐI

TIMBUR SKAL VERA Í STYRKLEIKAFLOKKI K24, RAKAFLOKKUR IU. ALLUR SAUMUR, STÁLFESTINGAR OG BÁRUJÁRN SKULUHEITGALVANISERUÐ.

VESTURGATA 26b, HAFNARFIRÐI

VIÐBYGGING	BLAÐ NR:	VERK NR:
	1 103	19
SPERRUPLAN, ÁSÝND VEGGJAGRINDA OG SNIÐ Í ÚTVEGG.	KVARDI:	
	1:20, 1:50	
DAGS:	HANNAÐ:	TRÍKNAÐ:
JUNI 1995	SB	SB

SVANUR BJARNASON BYGGINGARTEKNIFRÆÐINGUR F.T.F.Í.
 ÖLDUSLÓÐ 7, HAFNARFIRÐI SÍMI 565 4063