



Samþykkt á fundi bygginga-
nefndar þ. 17/3 1993

BYGGINGAFULLTRÚINN
Í HAFNARFIRÐI

Sigbjörn Halld.

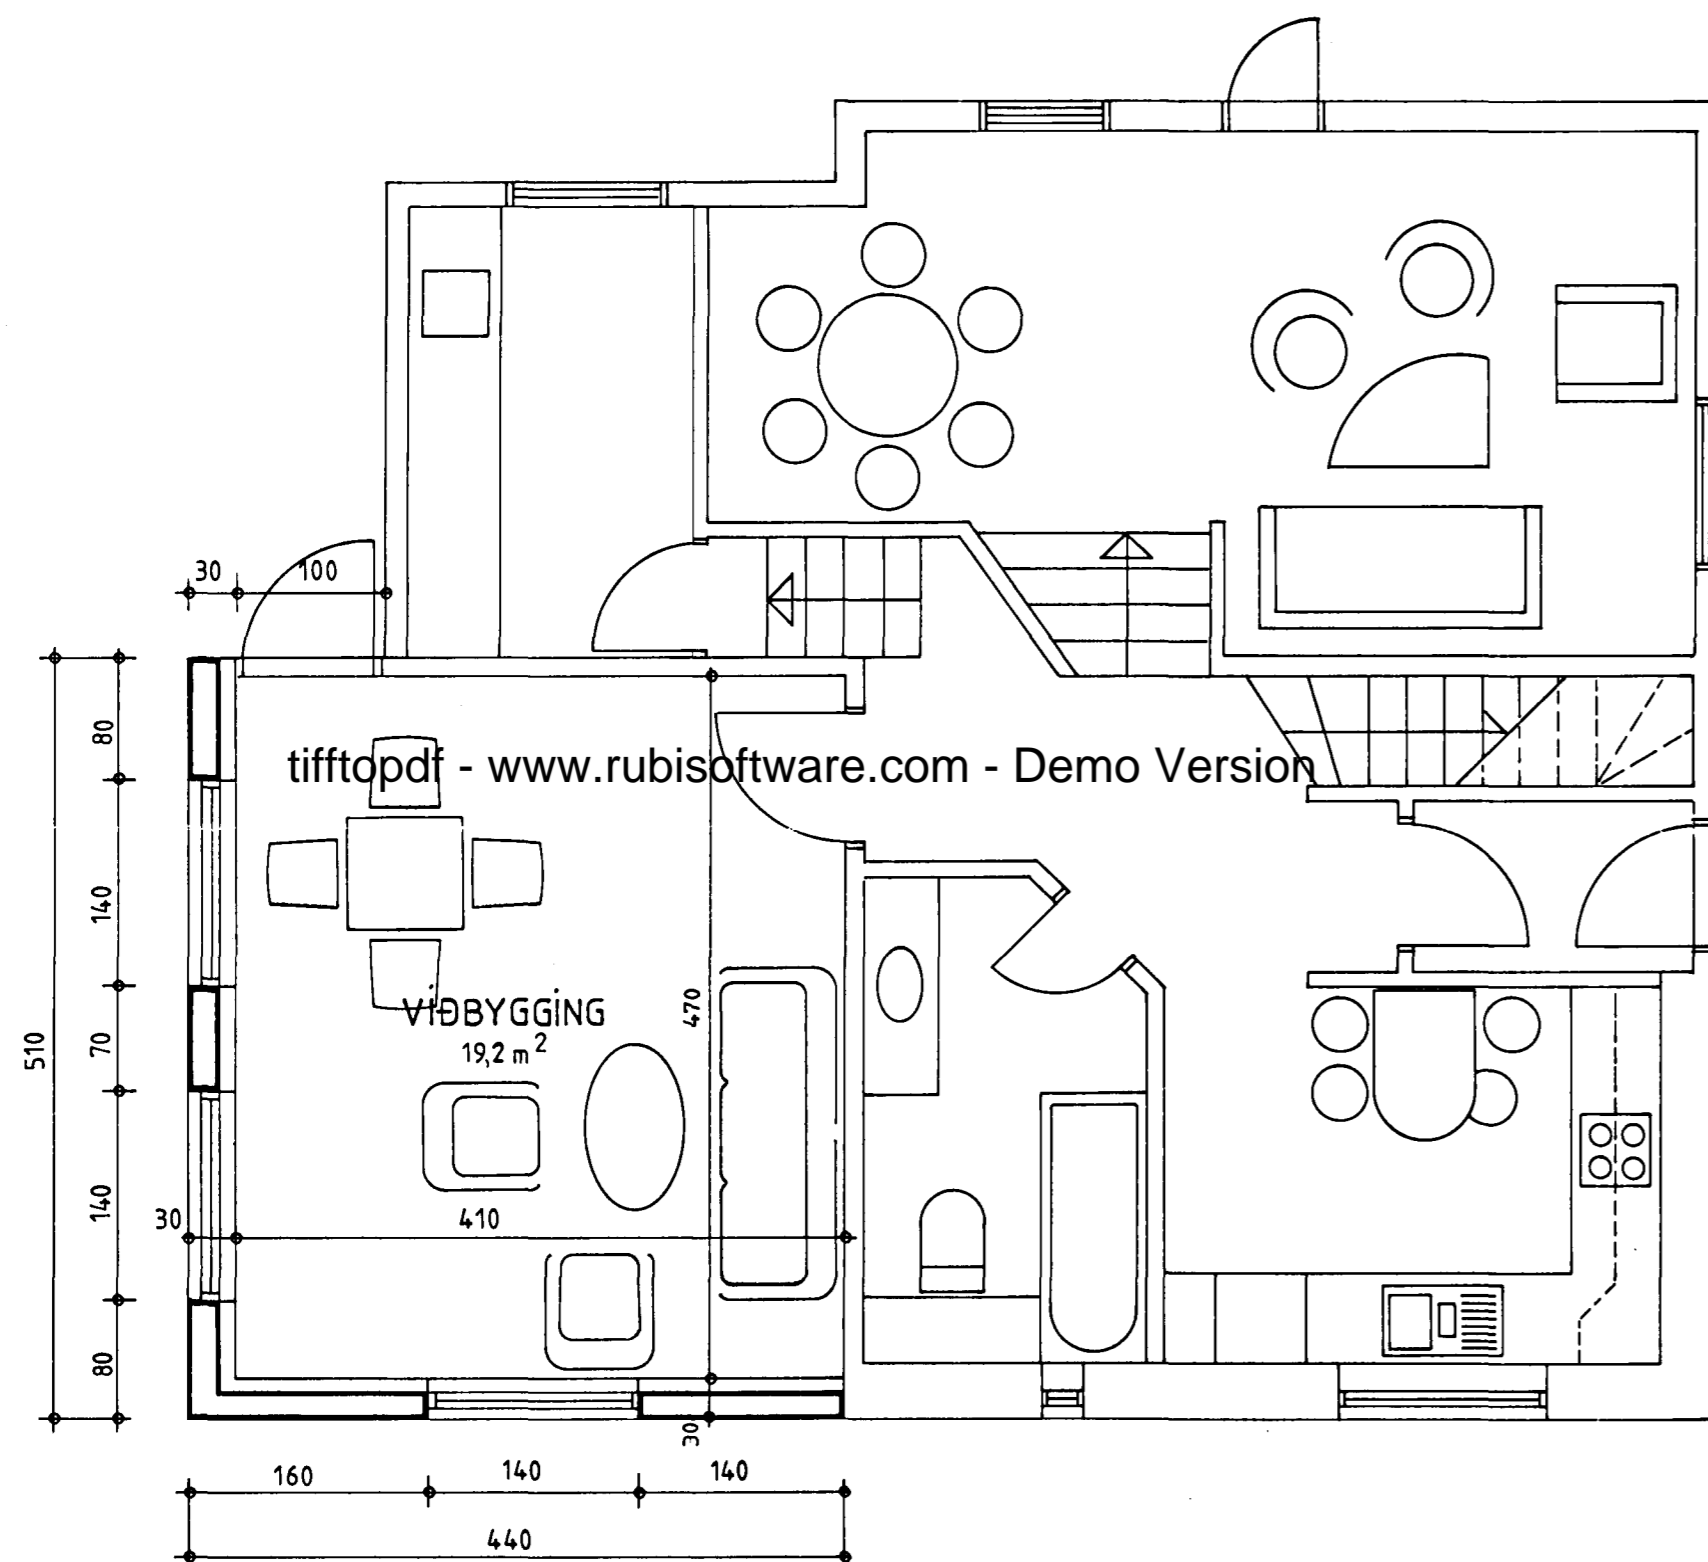

GRUNNMYND 1.HÆÐAR

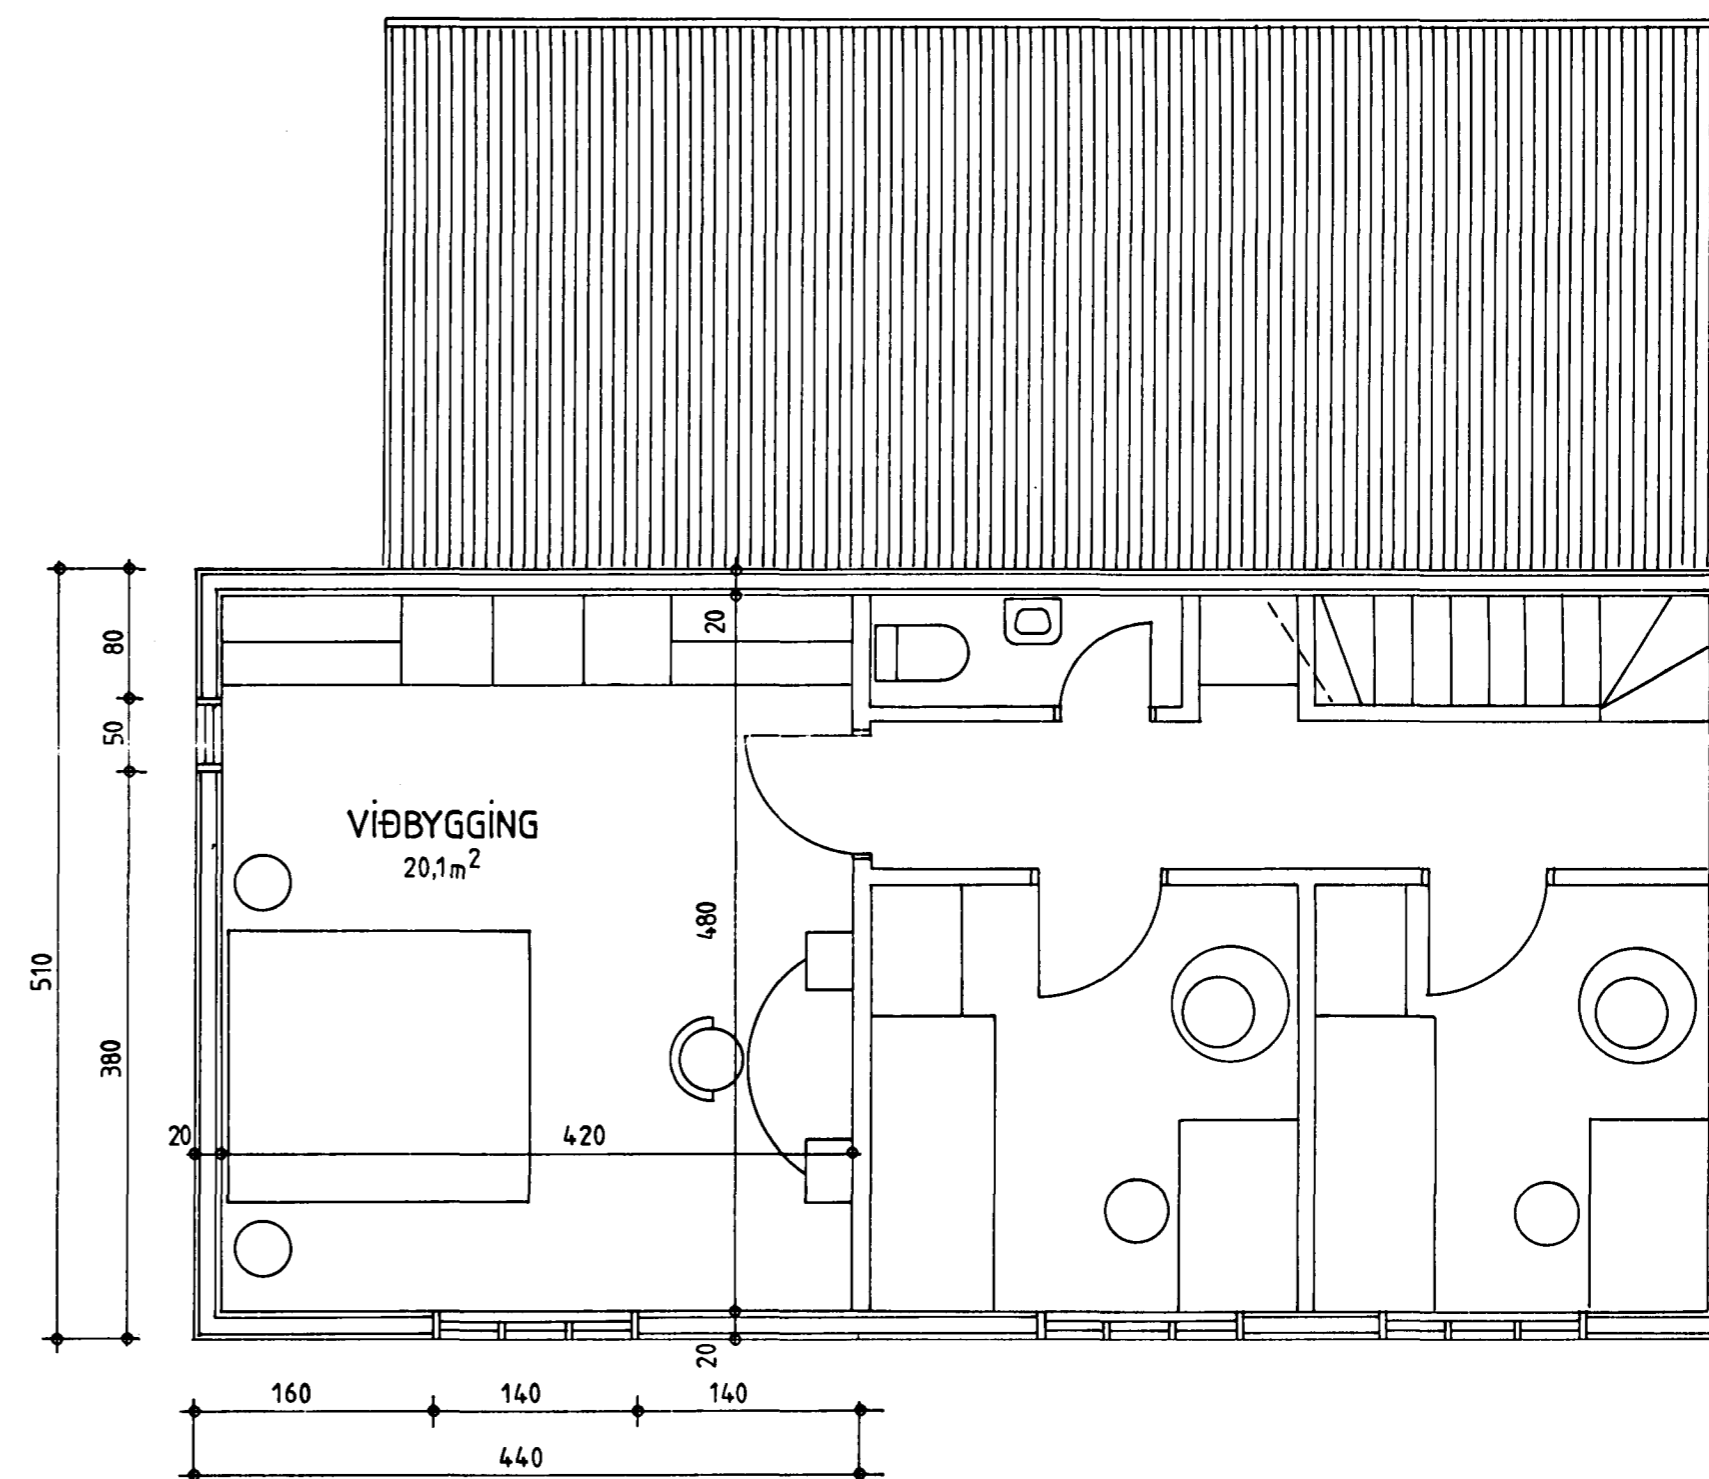

GRUNNMYND 2.HÆÐAR

FLATARMÁL VIÐBYGGINGAR 44m²
RÚMMÁL —||— 111m³

VESTURGATA 26b HAFNARFIRÐI

VIÐBYGGING

NO: 2

GRUNNMYND 1.og 2.HÆÐAR

KVAFRÐI: 1:50

DAGS: 14.02 1993 TEKNI: G.S. BREYTINGAR: