

Samþykkt á fundi bygginga-  
nefndar p. 17/3 1993


BYGGINGAFULLTRÚINN  
Í HAFNARFIRÐI

*Sigurðs Halld*



SUÐUR

tifftopdf - www.rubissoftware.com - Demo Version

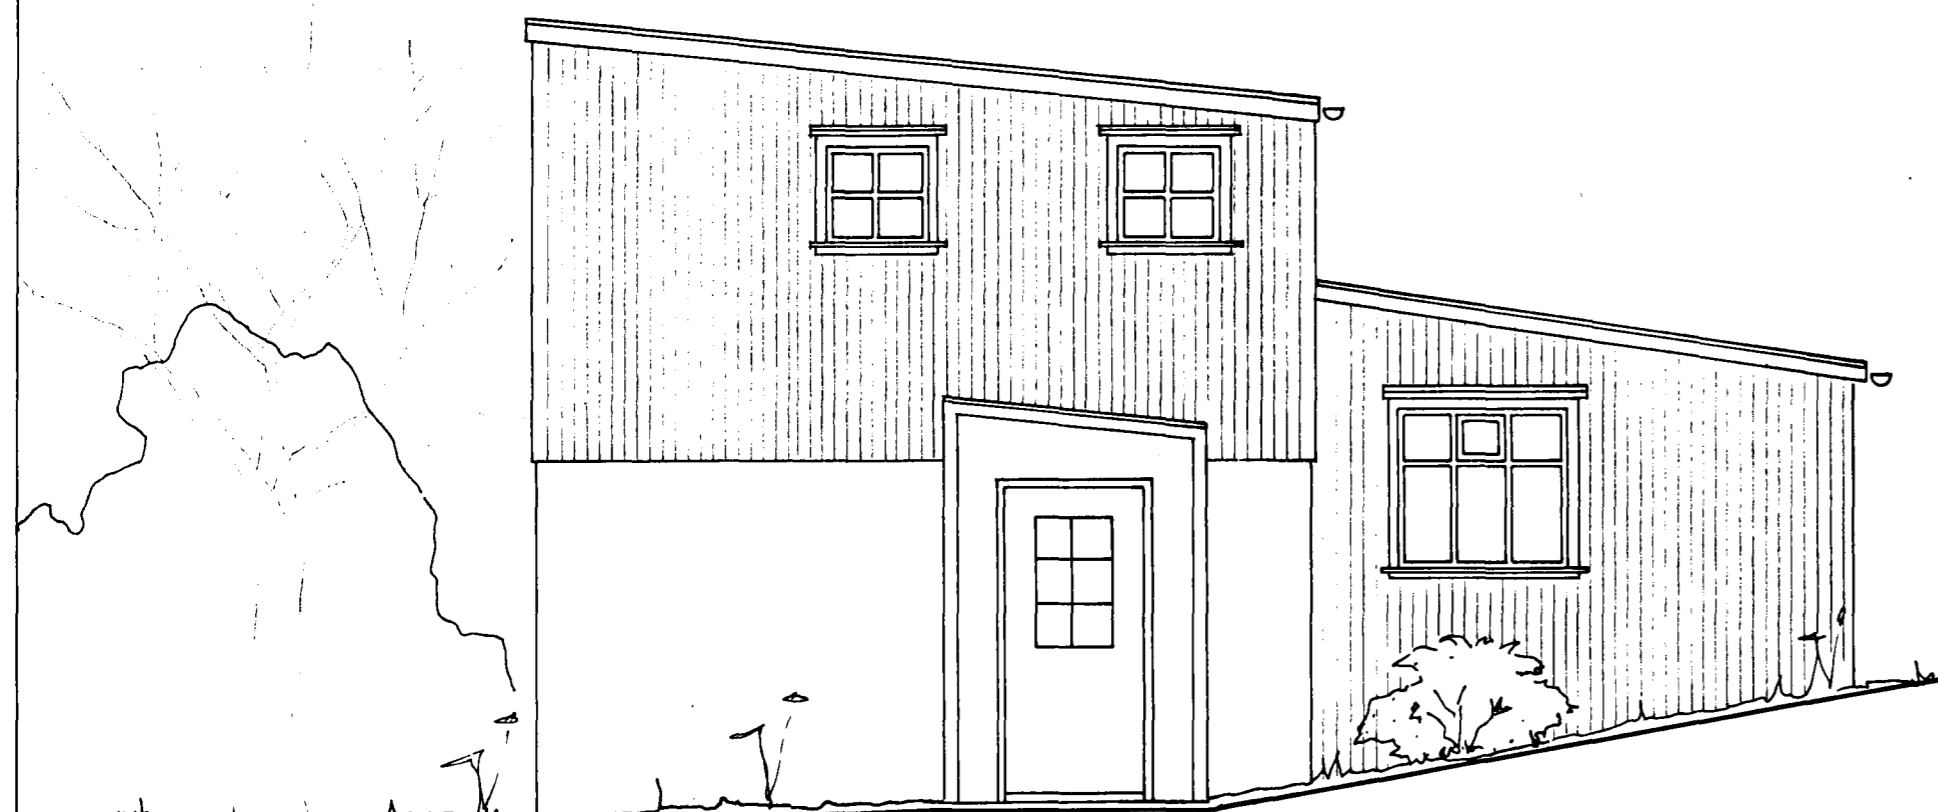

AUSTUR



VESTUR

VESTURGATA 26b HAFNARFIRÐI

VIÐBYGGING

NO:

3

ÚTLIT

KVARDI:

1:50

DAGS:

14.02.1993

TEKNI:

GS.

BREYTINGAR:

GUÐRÚN STEFÁNSDÓTTIR ARK.FAÍ LAUGAVEG 42 REYKJAVÍK SÍMI 15533 GUBRÚ STEFÁNSO