



Samþykkt á fundi bygginga-
nefndar þ. 17.13. 1993

BYGGINGAFULLTRÚINN
Í HAFNARFIRÐI

Sigurður Halldórsson

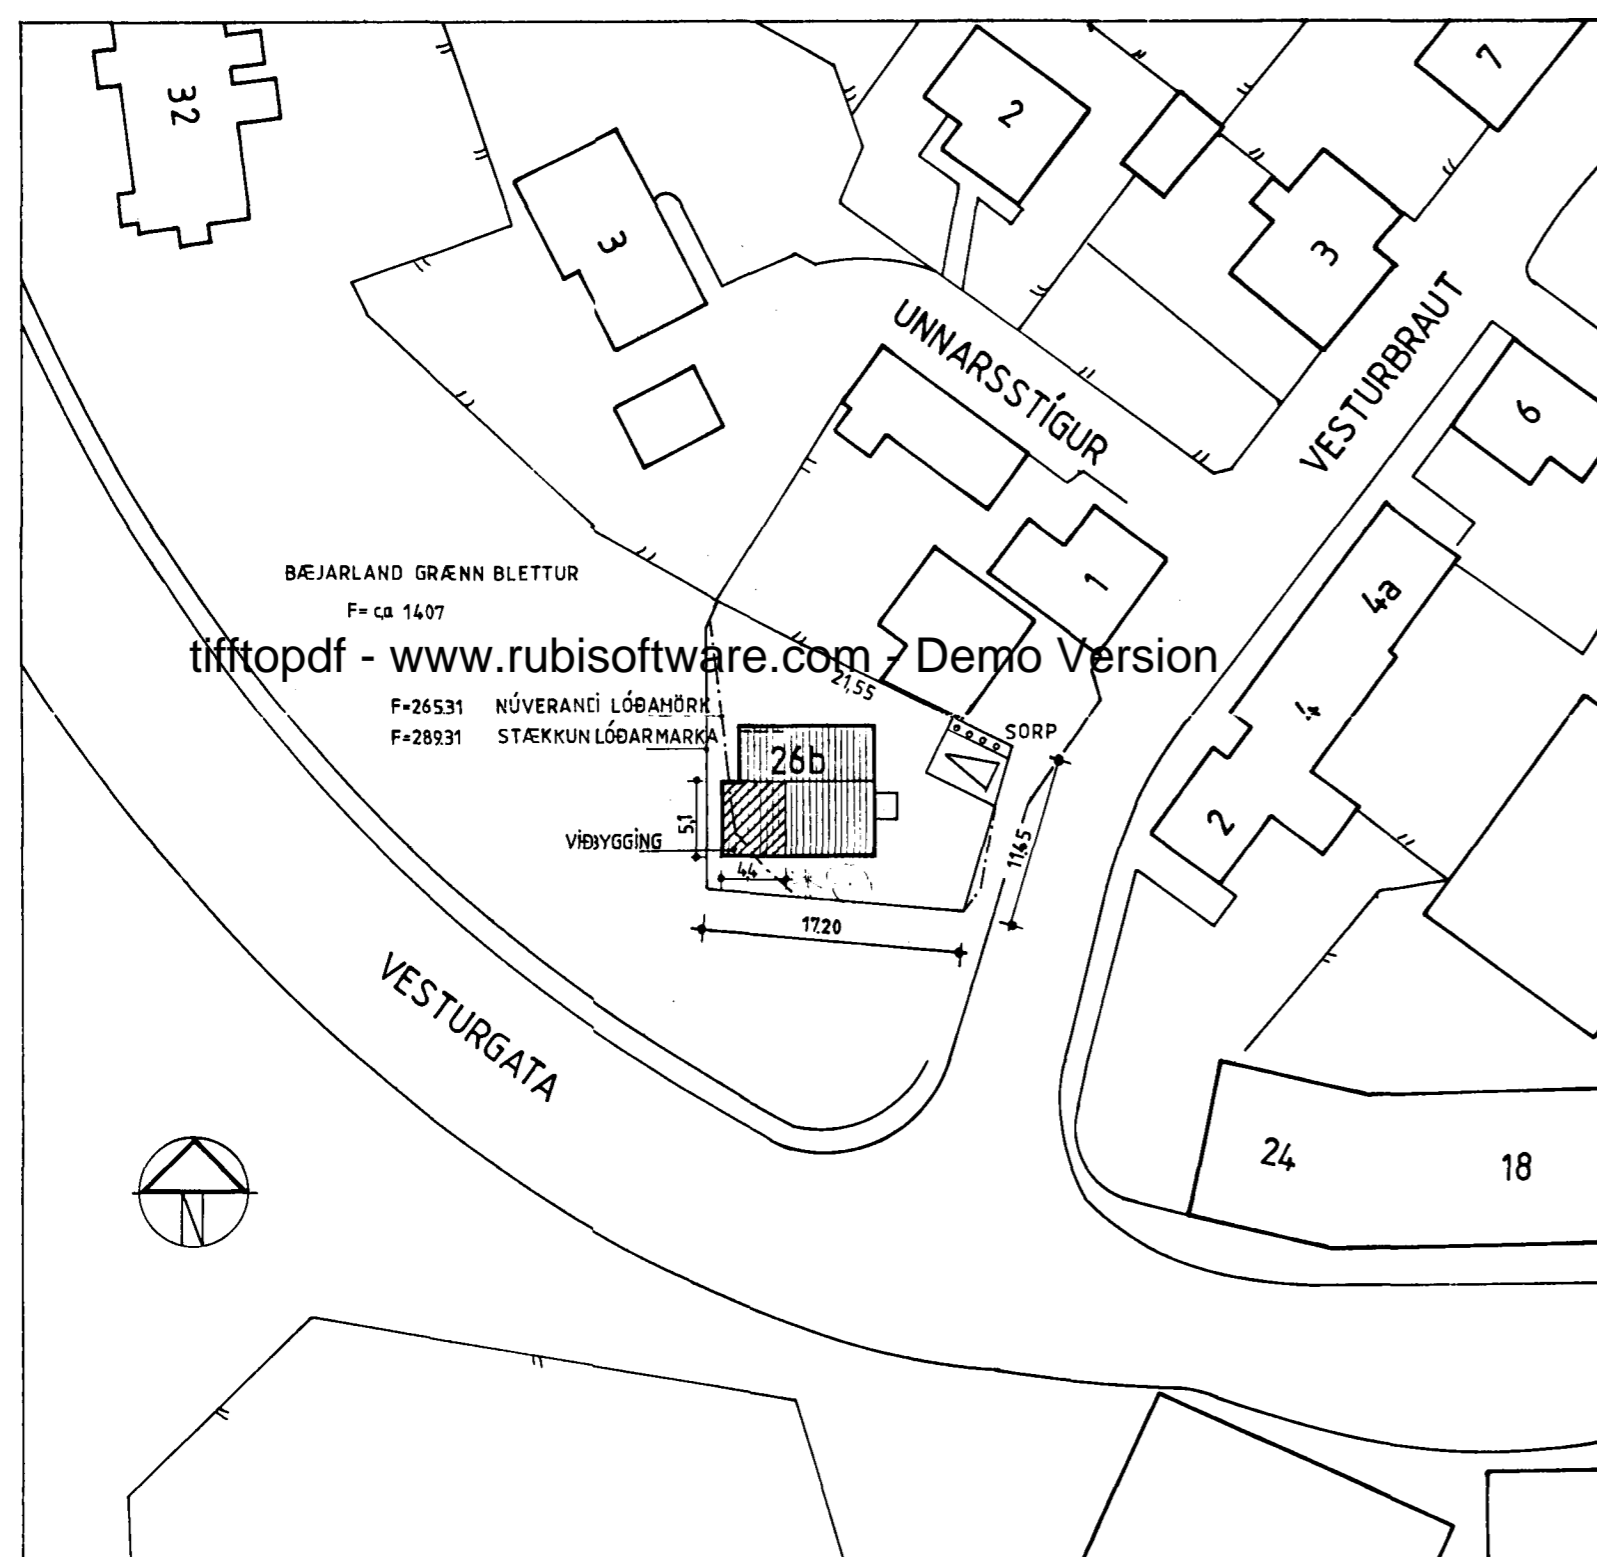

AFSTÖÐUMYND 1:500

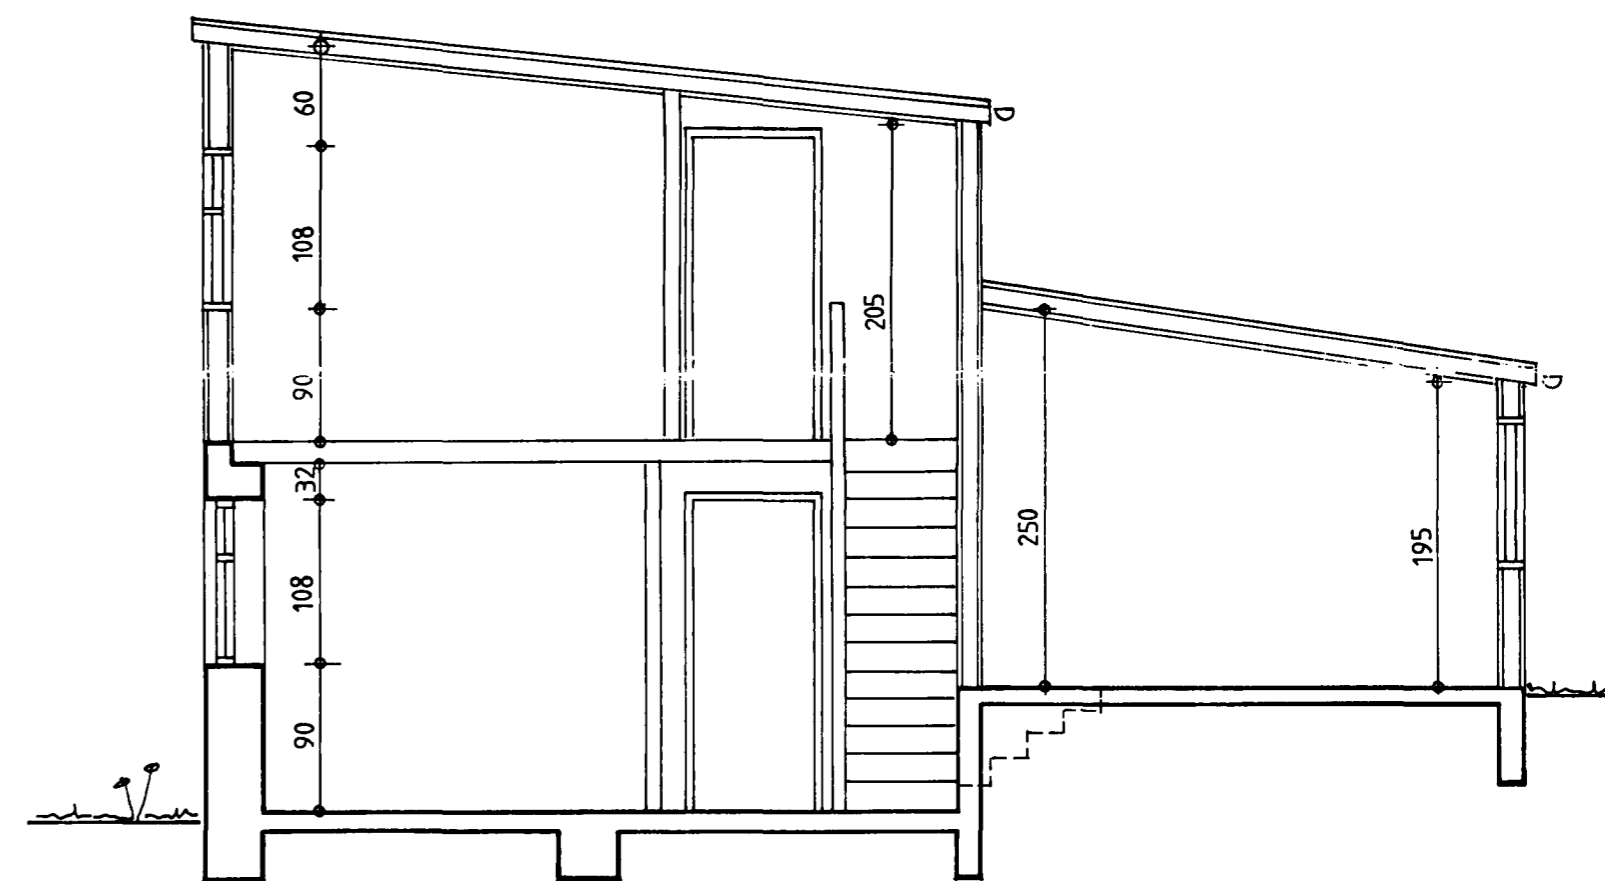

SNEIÐING

VESTURGATA 26b HAFNARFIRÐI

VIÐBYGGING OG BREYTING Á LÓÐARMÖRKUM

NO: 1

AFSTÖÐUMYND OG SNEIÐING

KVAFDI: 1:50

DAGS: 14.02.1993

TEIKN: G.S.

BREYTINGAR:

GUÐRÚN STEFÁNSDÓTTIR ARK.FAÍ LAUGAVEG 42 REYKJAVÍK SÍMI 15533 GWRÚ STEFÁNSD