




Samþykkt á fundi
bygginganefndar þann

16 JAN 2002

Byggingafulltrúður, Hafnarfirði
Erlendur Hjárnarsson



SUÐUR ÚTLIT

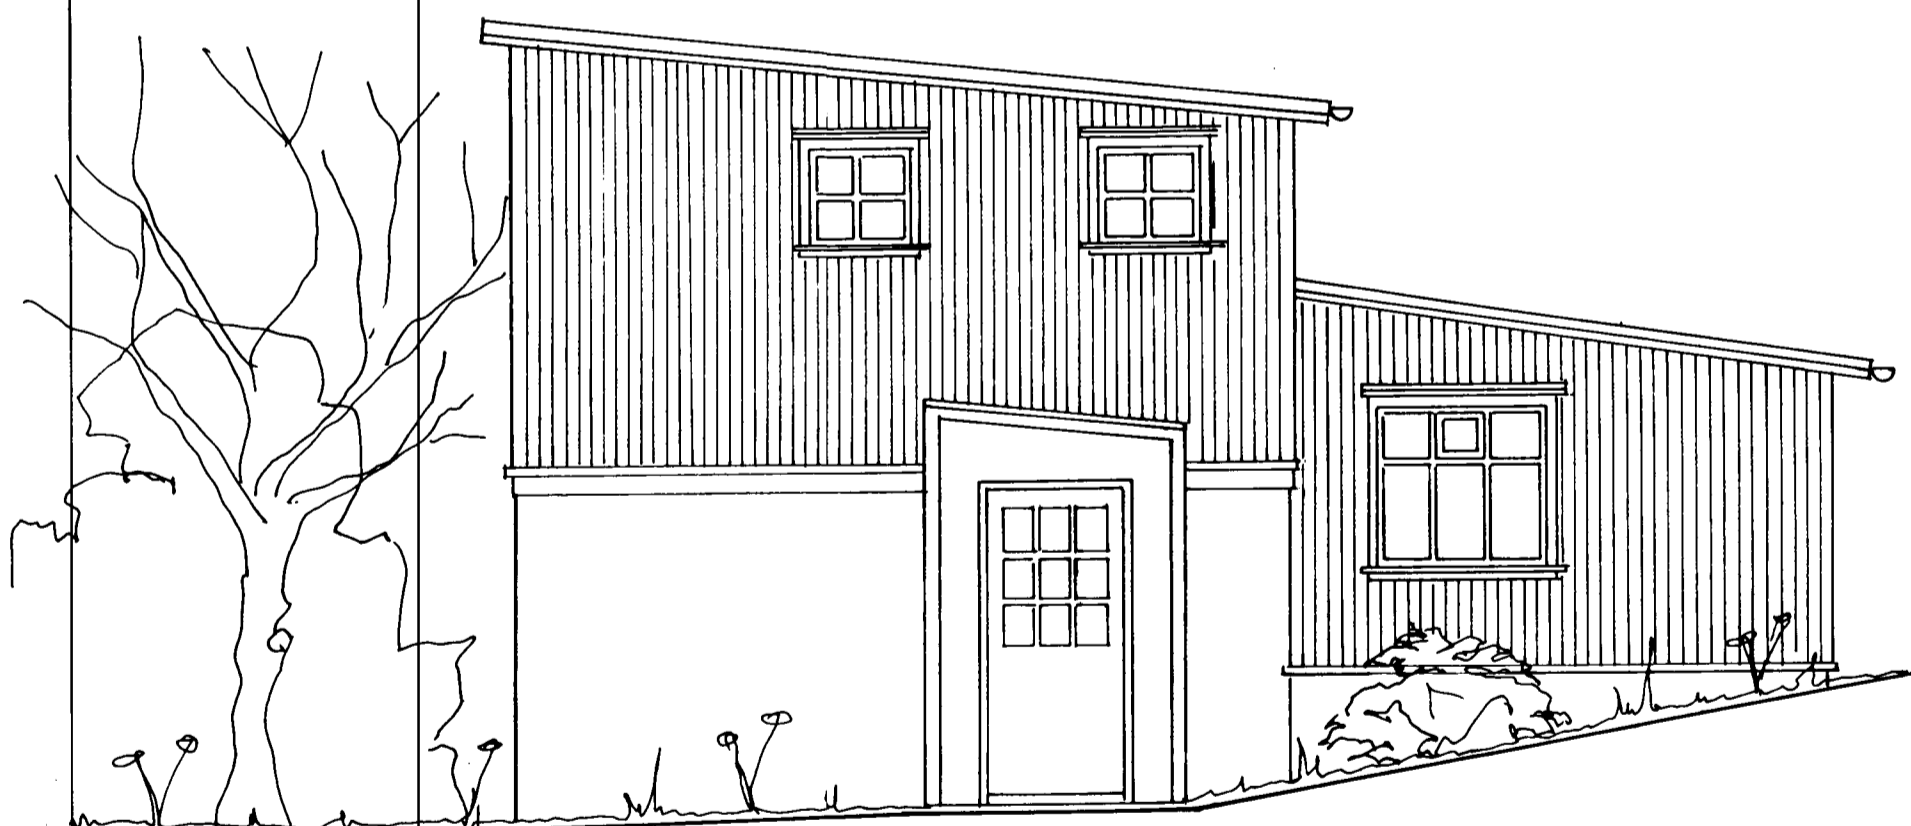

ÚTLIT AUSTUR



ÚTLIT VESTUR

Vesturgata 26b		220 Hafnarfirði	
Viðbygging		no.	3
Útlit		kvarði	1:50
dags.	14.02.1993	breyting.	07.07.1995
Guðrún Stefánsdóttir arkitekt faí Skólavörðustíg 28 101 Rvk. sími 5515533 fax 5626123			
EWA RÚN STEFÁNSDÓTTIR			