



GRUNNMYND 1 HÆÐ 1:50

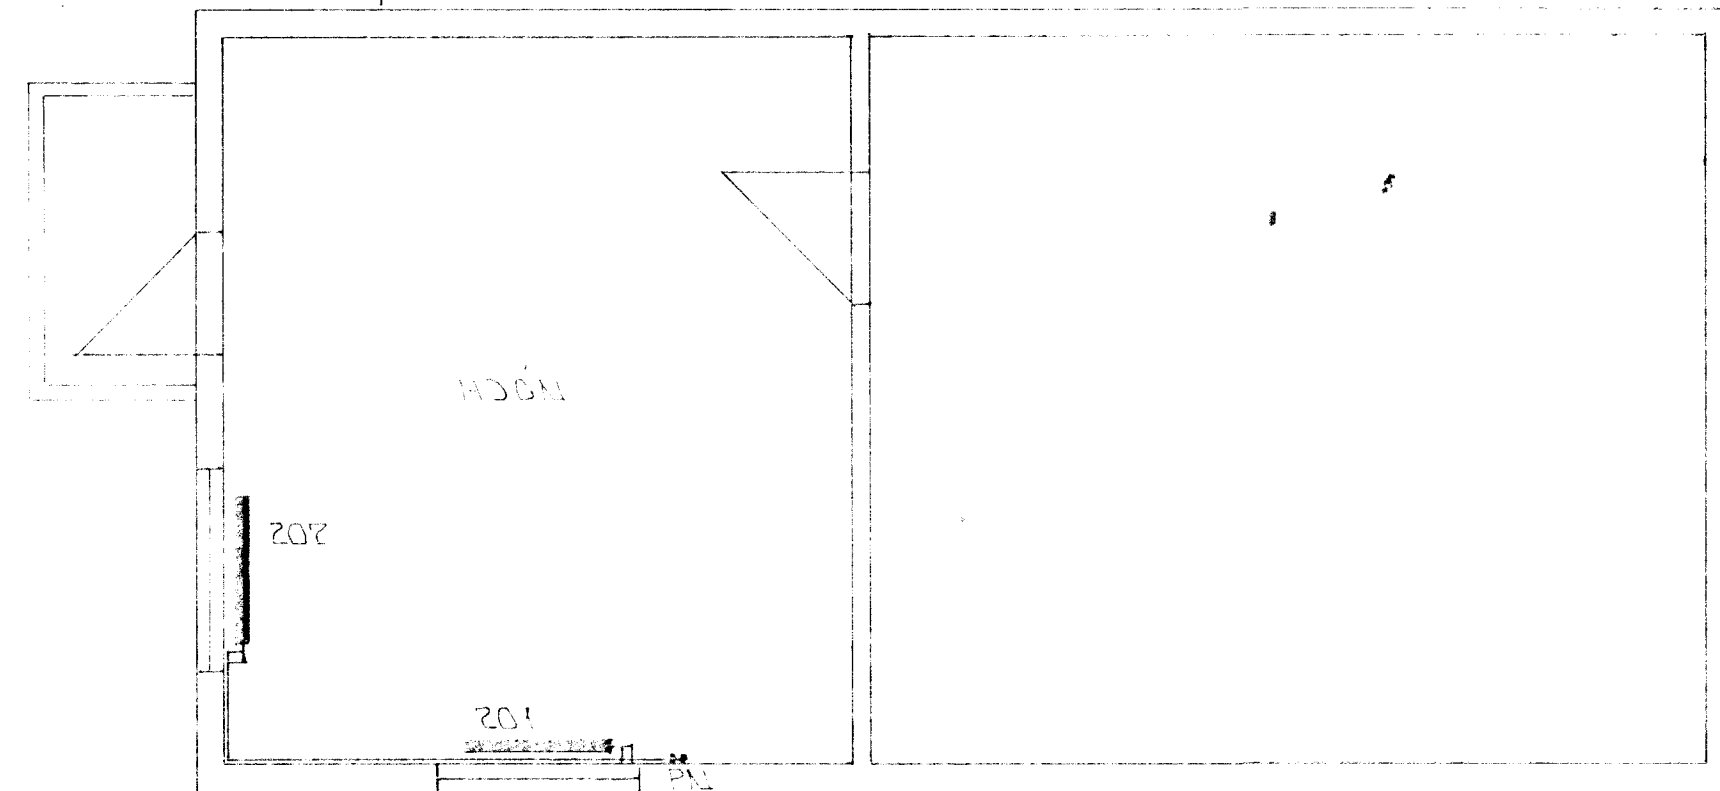


GRUNNMYND 2 HÆÐ 1:50

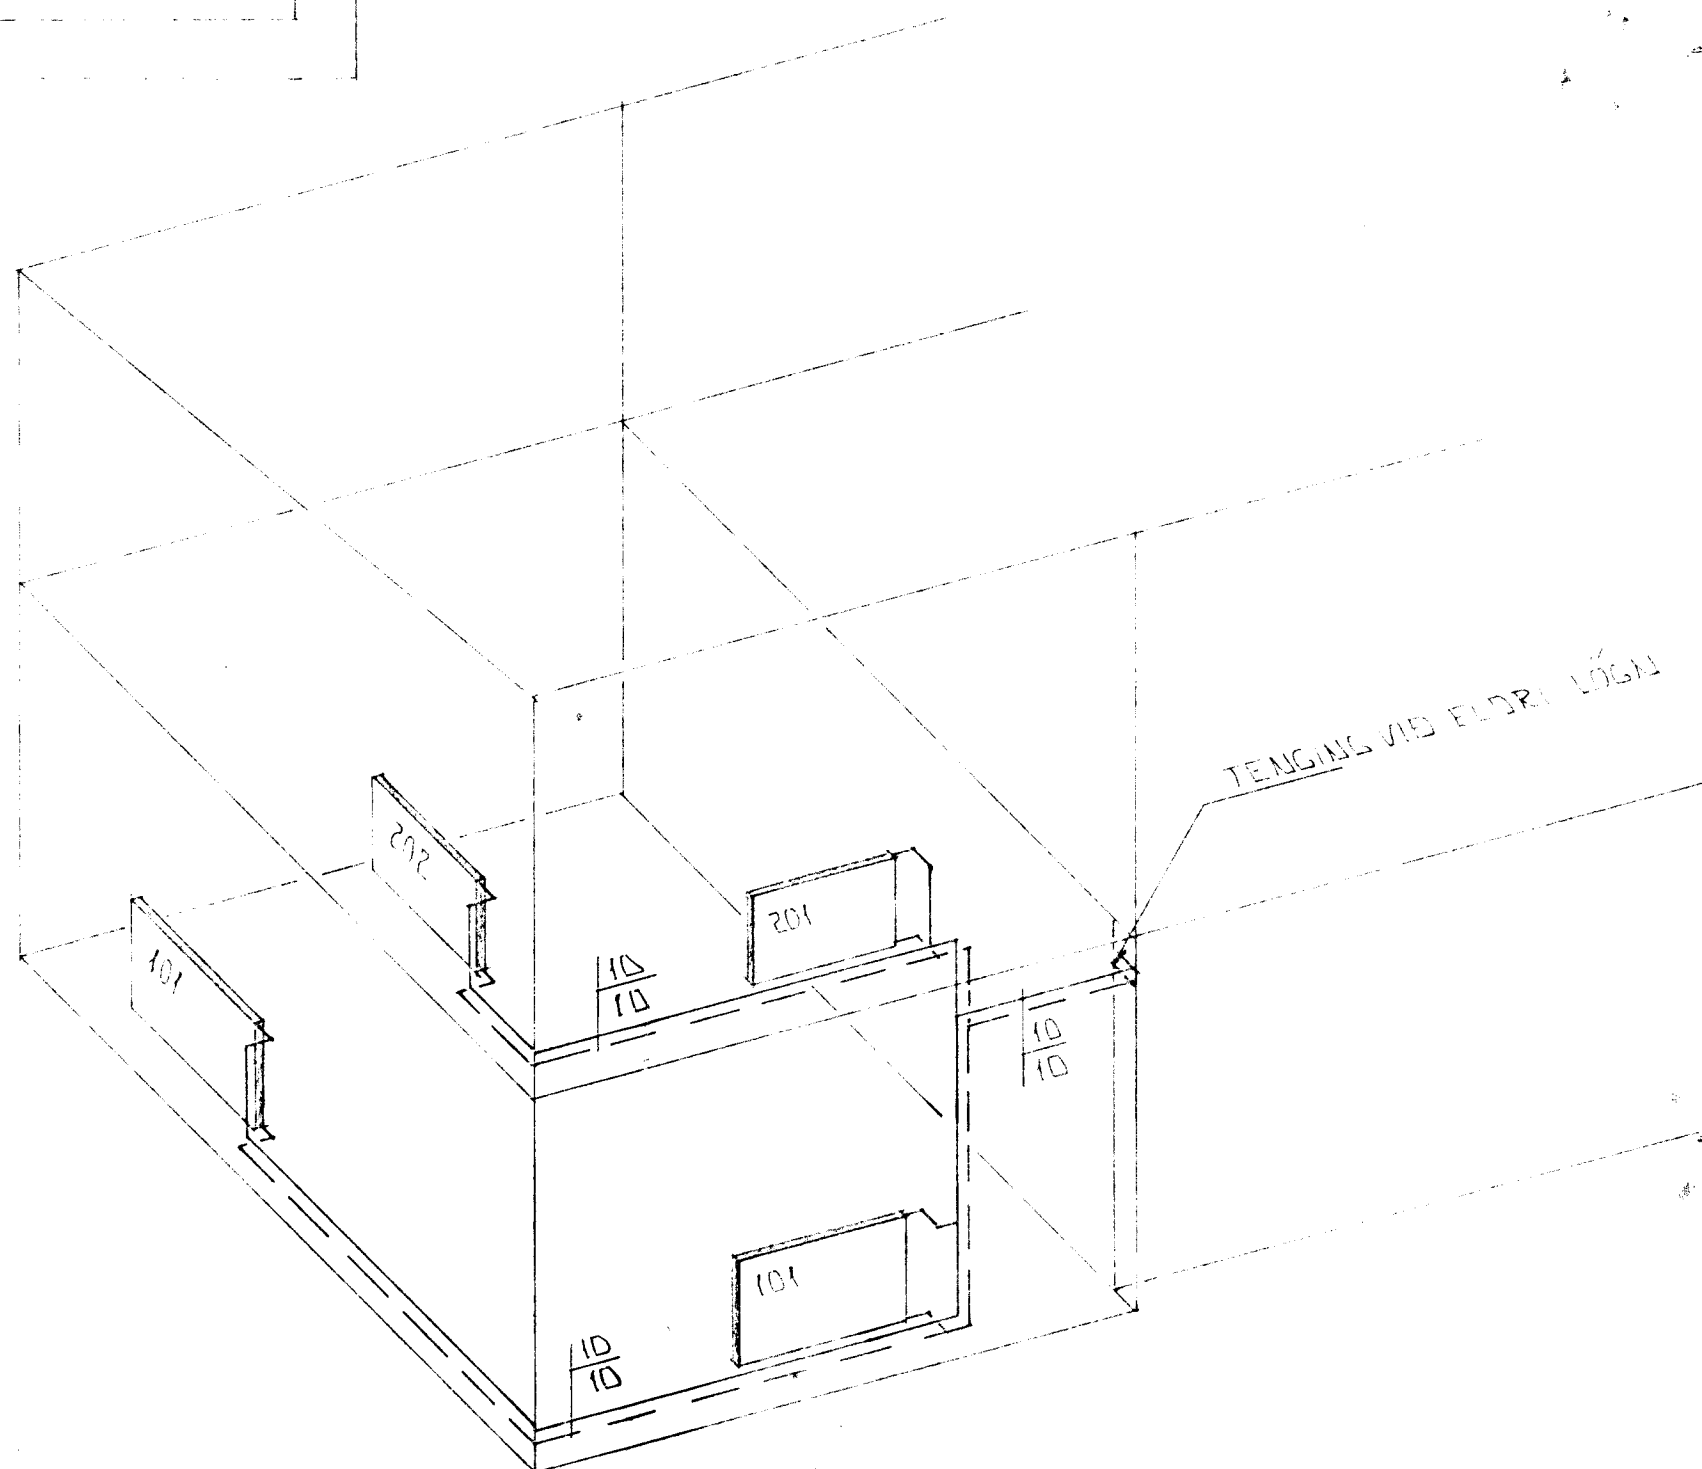

RÚMMYND VÆBBYGGINGAR 1:50

YALDIR ÖFNAR FRÁ VÖRUL  
TÚFALDIR MÆÐ KONVEKTÖR

		LENGD	HÆÐ
101	SETUSTOFA	1300	700
102	-II-	1300	700
201	HJÓN	960	600
202	-II-	960	600

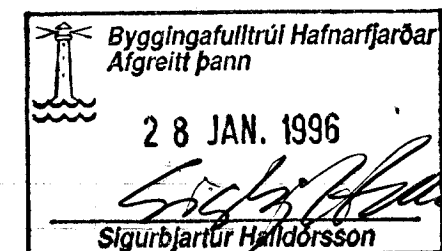

BR. DAGS. EDLIR. SIGN.

VESTURGATA 26 B.  
HAFNARFIRÐI  
VÆBBYGGING

GRUNNMYNDIR OG RÚMMYND  
HITALAGNA

M.K.J. 1:50  
DAGS. JAN 1996  
VERK NR. 9604  
TEIKN NR. 2-01  
HANNAD  
TEIKNAD GH  
YEIFARIÐ

TEKNIÐJÓNUSTA  
SIGURDAR ÞORLEIFSSONAR HF

SIÐUNGGÖTU 11 - 220 HAFNARFIRÐUR - Sími 555 4255 - Fax 565 2870