




Samþykkt þann


16 JUNI 2000

Byggingafulltrúinn í Hafnarfirði
F.h. Sigurbjartur Halldórsson

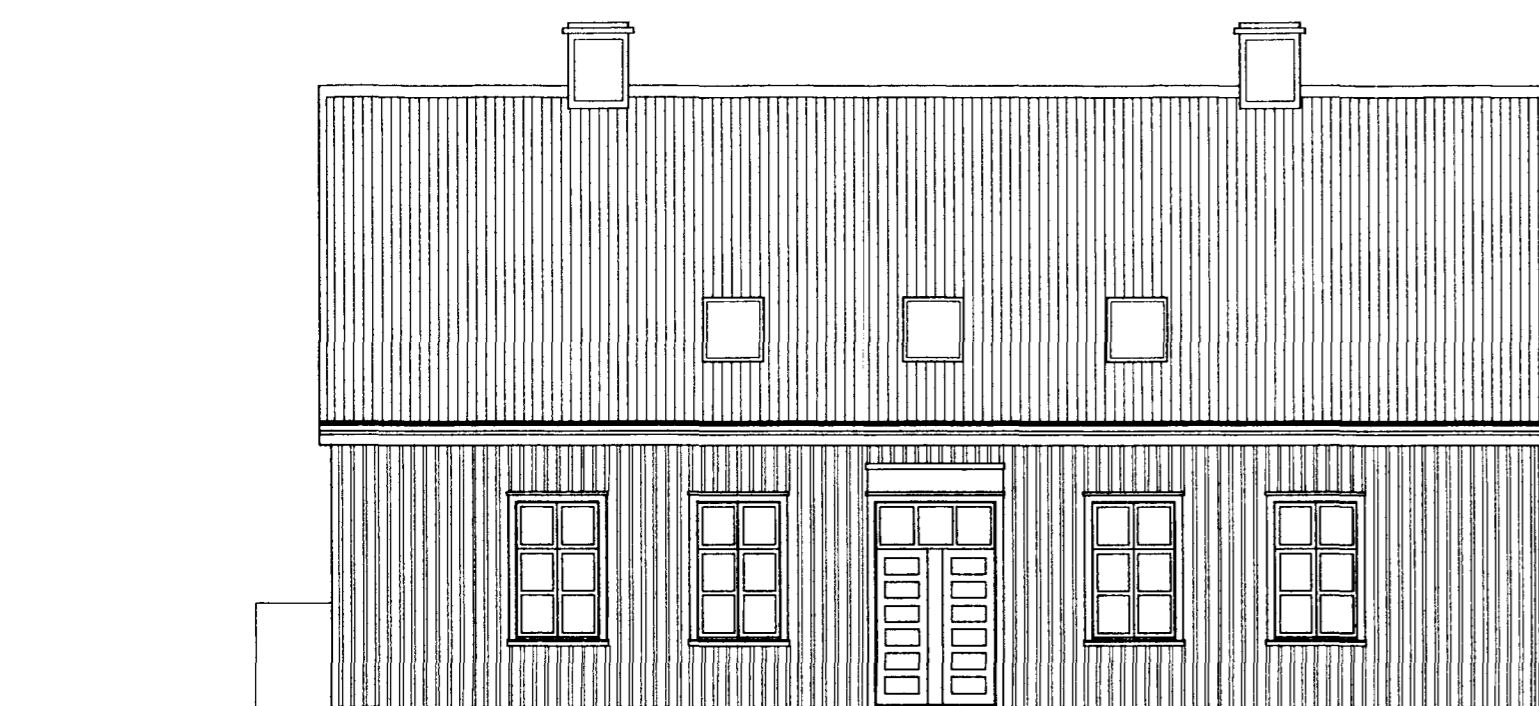


VESTUR


tifftopdf - www.rubissoftware.com - Demo Version

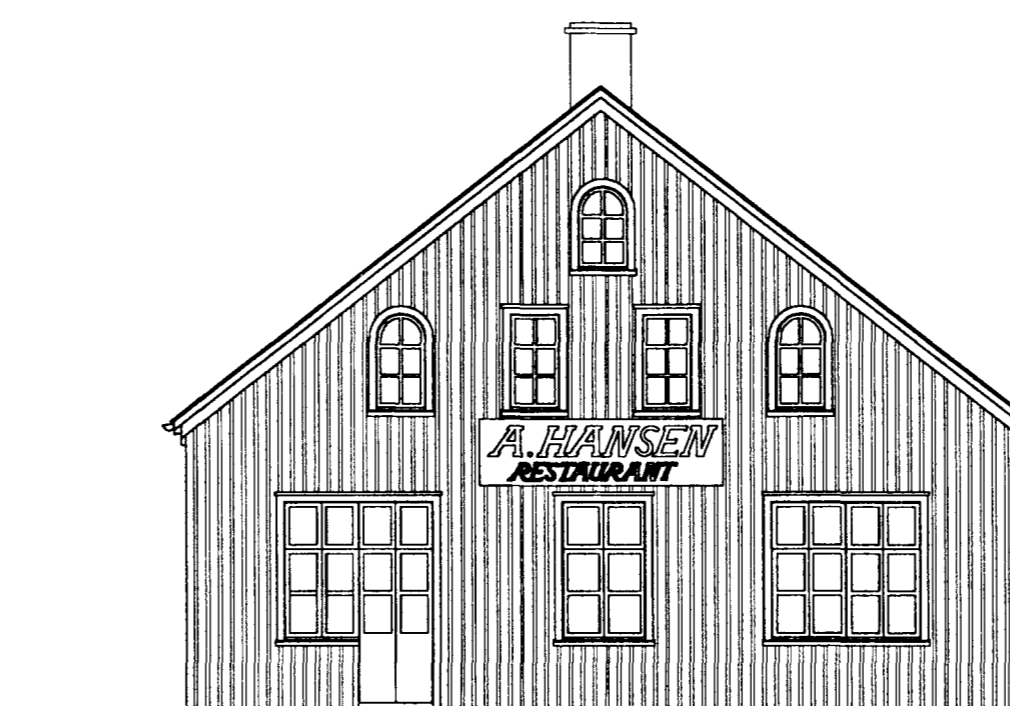


SUDUR

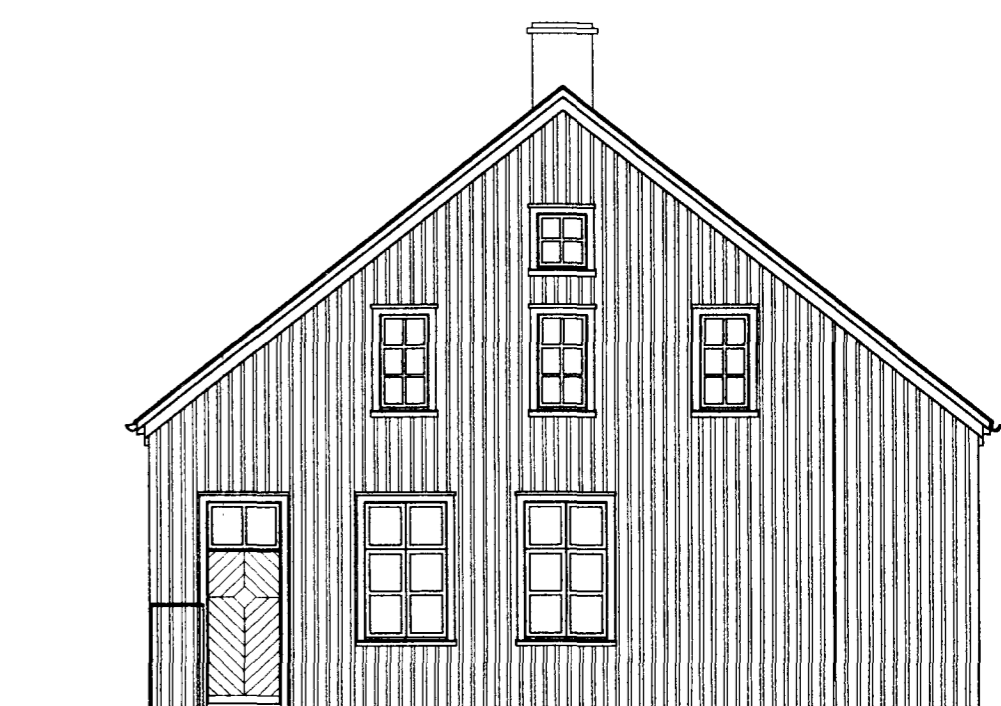

NORDUR

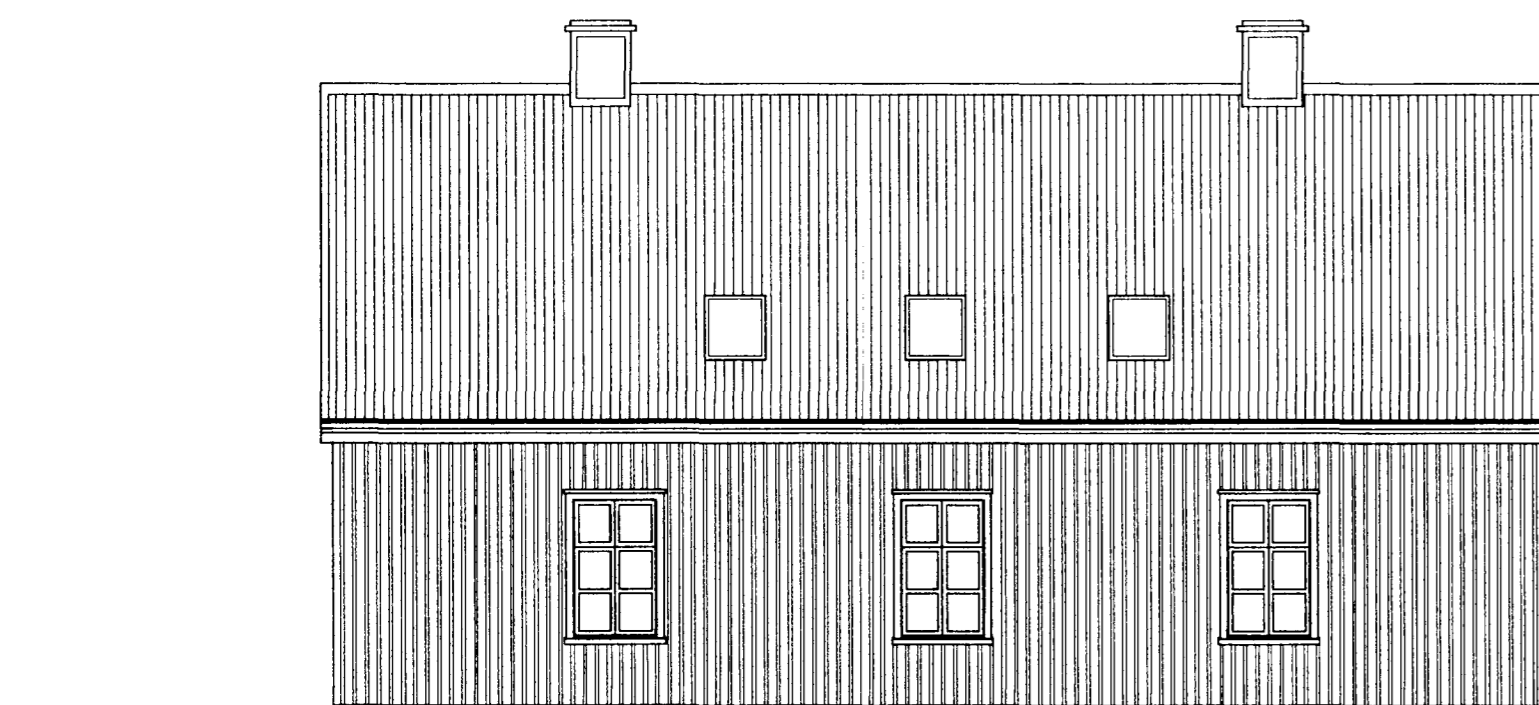

AUSTUR

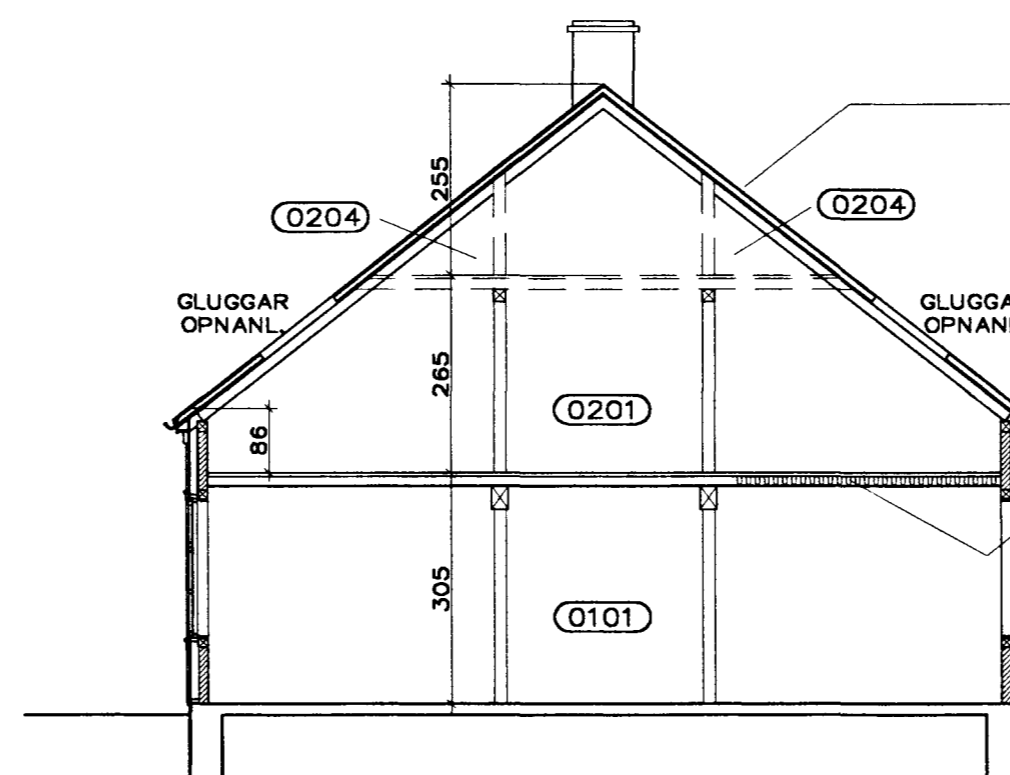


SNEIDING

ÞAK:
SPERRUR, BORÐAKLÆDNING, RAKAVÖRN,
LANGBÖND, GLERULL, PAPPÍ OG ÞAKJÁRN.

ÚTVEGGIR:
TIMBURGRIND (BINDINGSVERK), STEINHLÆÐSLA MÚRHÓÐUÐ,
TIMBURKLÆDNING AÐ UTAN, RAKAVÖRN, LANGBÖND,
GLERULL, PAPPÍ OG TIMBURKLÆDNING.

GÓLF:
EIKARPARKET, GÓLFBOÐ, TIMBURGRIND,
GLERULL OG SPÓNAPLÖTUR.

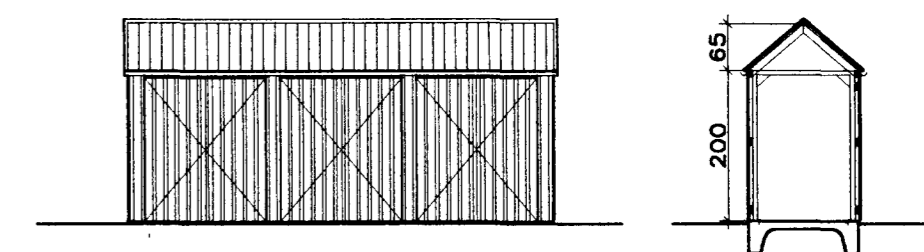

SORPGEYMSLA

BRUNAVÖRN:
NEYÐARLÝSING, ÚTLJÓÐ OG BRUNASLANGA.
BRUNAVÖRUNARKERFI TENGT ÖRYGGISMÍÐSTÖÐ
AF VÖÐURKENNDRÍ GERÐ.

BREYTING: BRUNAVARNIR 11.05.2000

A HANSEN, VETTINGAHÚS
VESTURGÖTU 4



NÝJA
TEIKNISTOFAN HF

SÍÐUMÖLA 20
108 REYKJAVÍK
SÍMI 568 8899 FAX 568 0868

VERK NR 4
MÁL 1:100 DAGS 10.04.2000
TEIKNAD SE 140432-4749 Sigurbjartur Halldórsson