

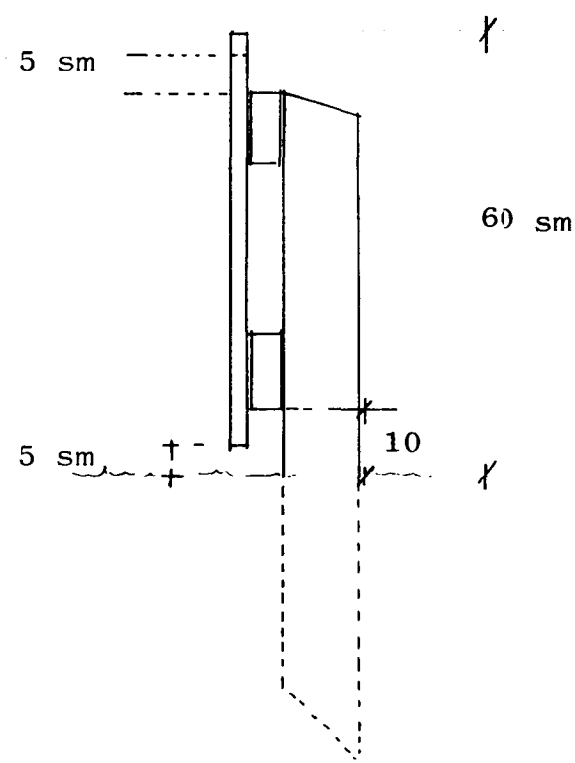


tifftopdf - www.rubissoftware.com - Demo Version


Séð frá Vesturgötu  
Kvarði 1:20

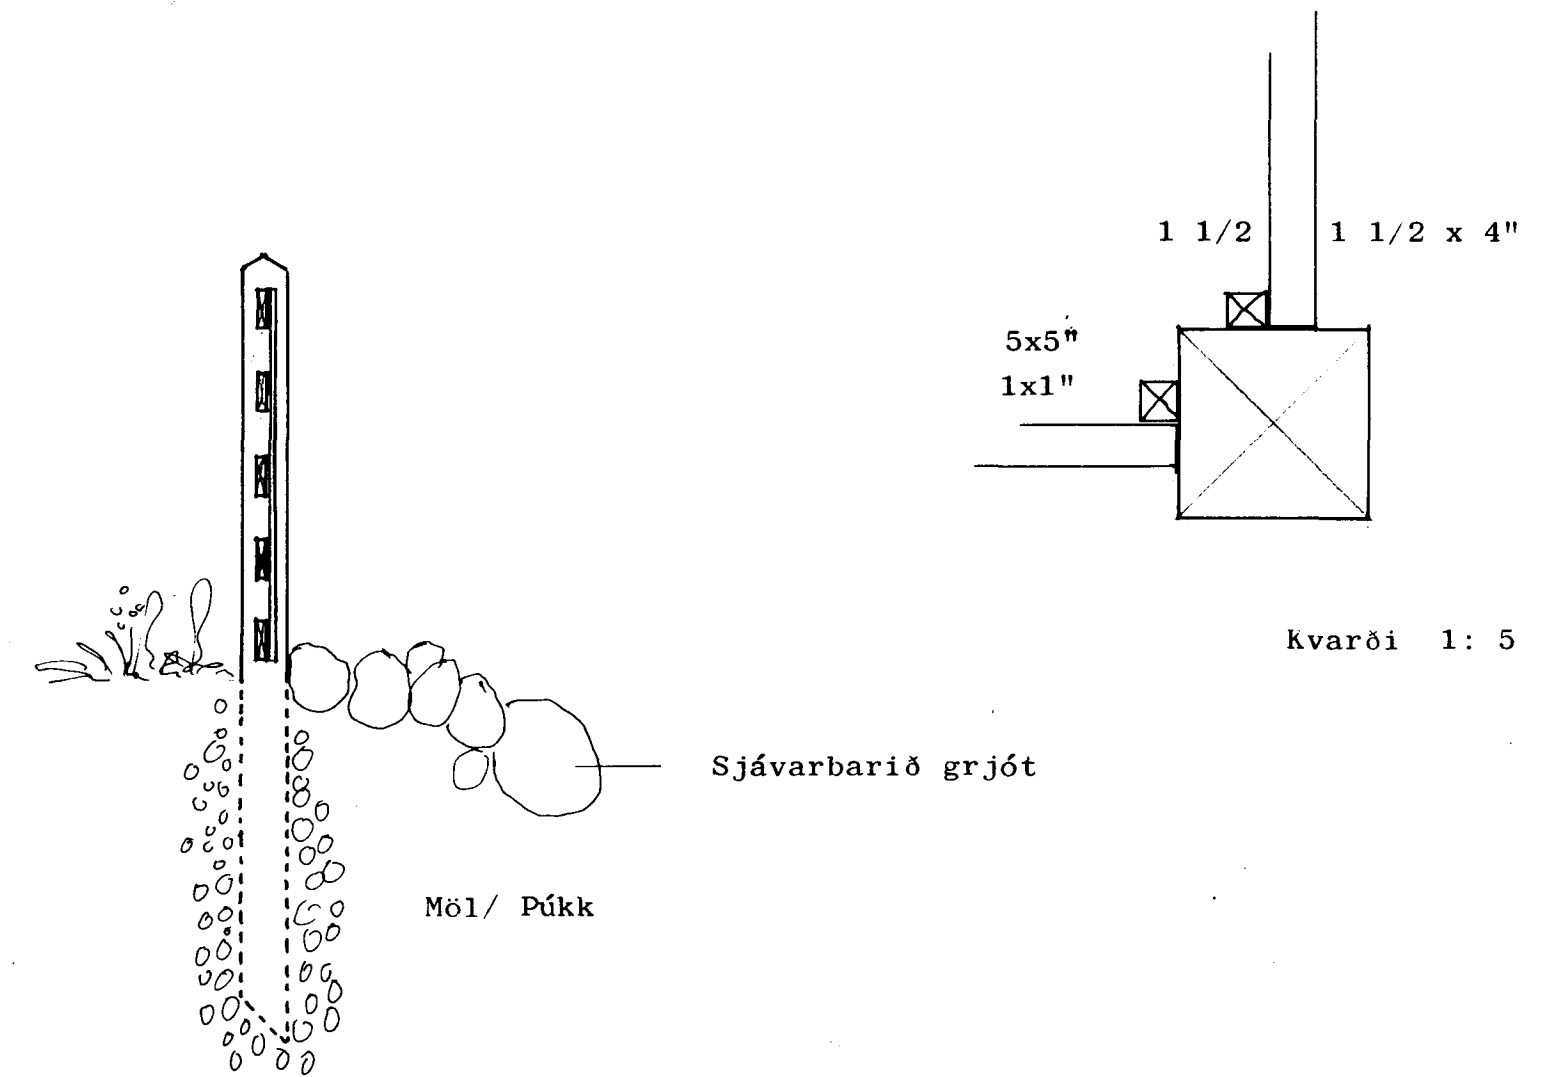


Girðing við hús Bjarna Sívertsen  
1:10

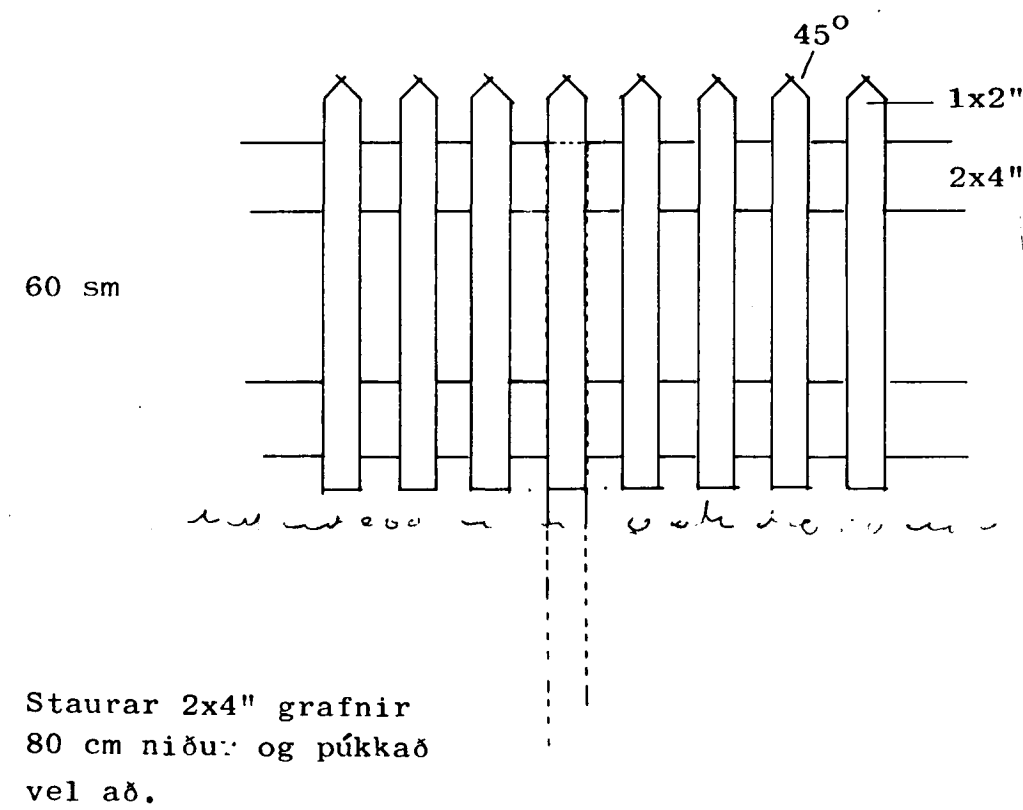

Staurar 2x4" grafnir  
80 cm niður og púkkað  
vel að.

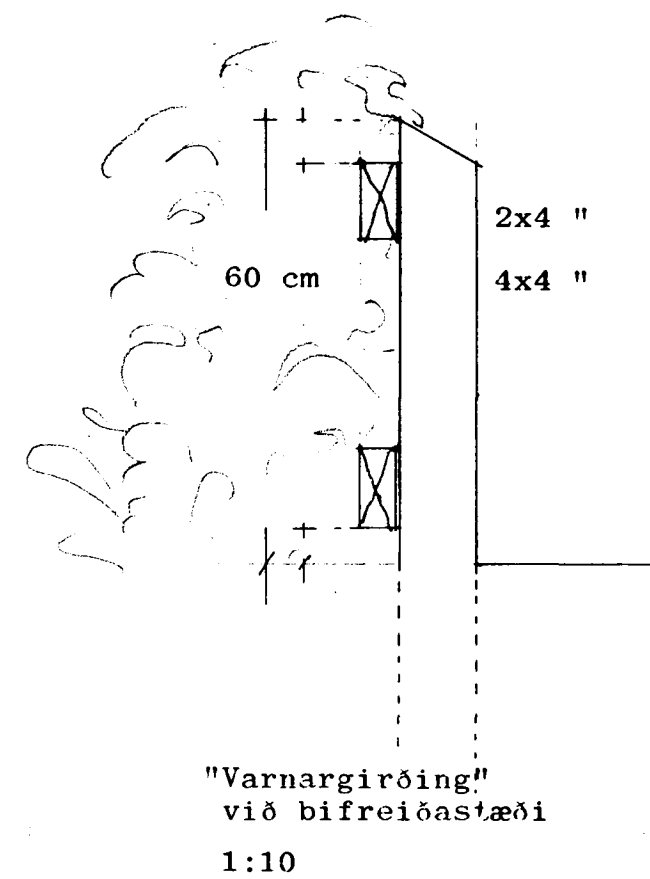

"Varnargirðing"  
við bifreiðastæði  
1:10

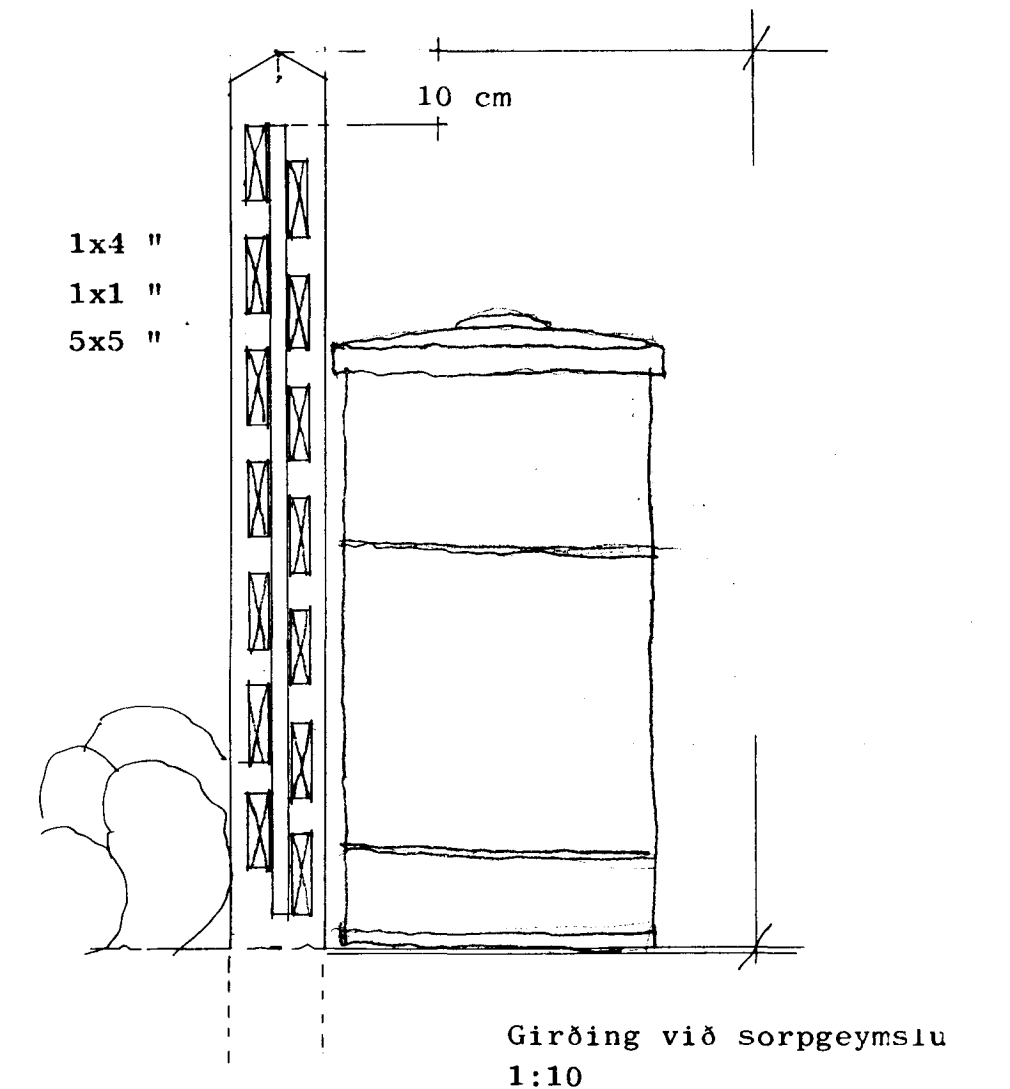

Girðing við sorpgeymslu  
1:10

Teiknistofurnar Laugavegi 42

AUÐUR SVEINSDÓTTIR  
LANDSLAGSARKITEKT S. 21920

SJÓMINJASAFN ÍSLANDS  
HAFNARFIRDI

NO:

89-4

HLUTATEIKNINGAR - GIRÐINGAR

KVARÐI:

DAGS: SEPT. '84 TEIKN: A. S. BREYTINGAR:

*Auður Sveinsdóttir*