


HÚS BJARNA SÍVERTSEN

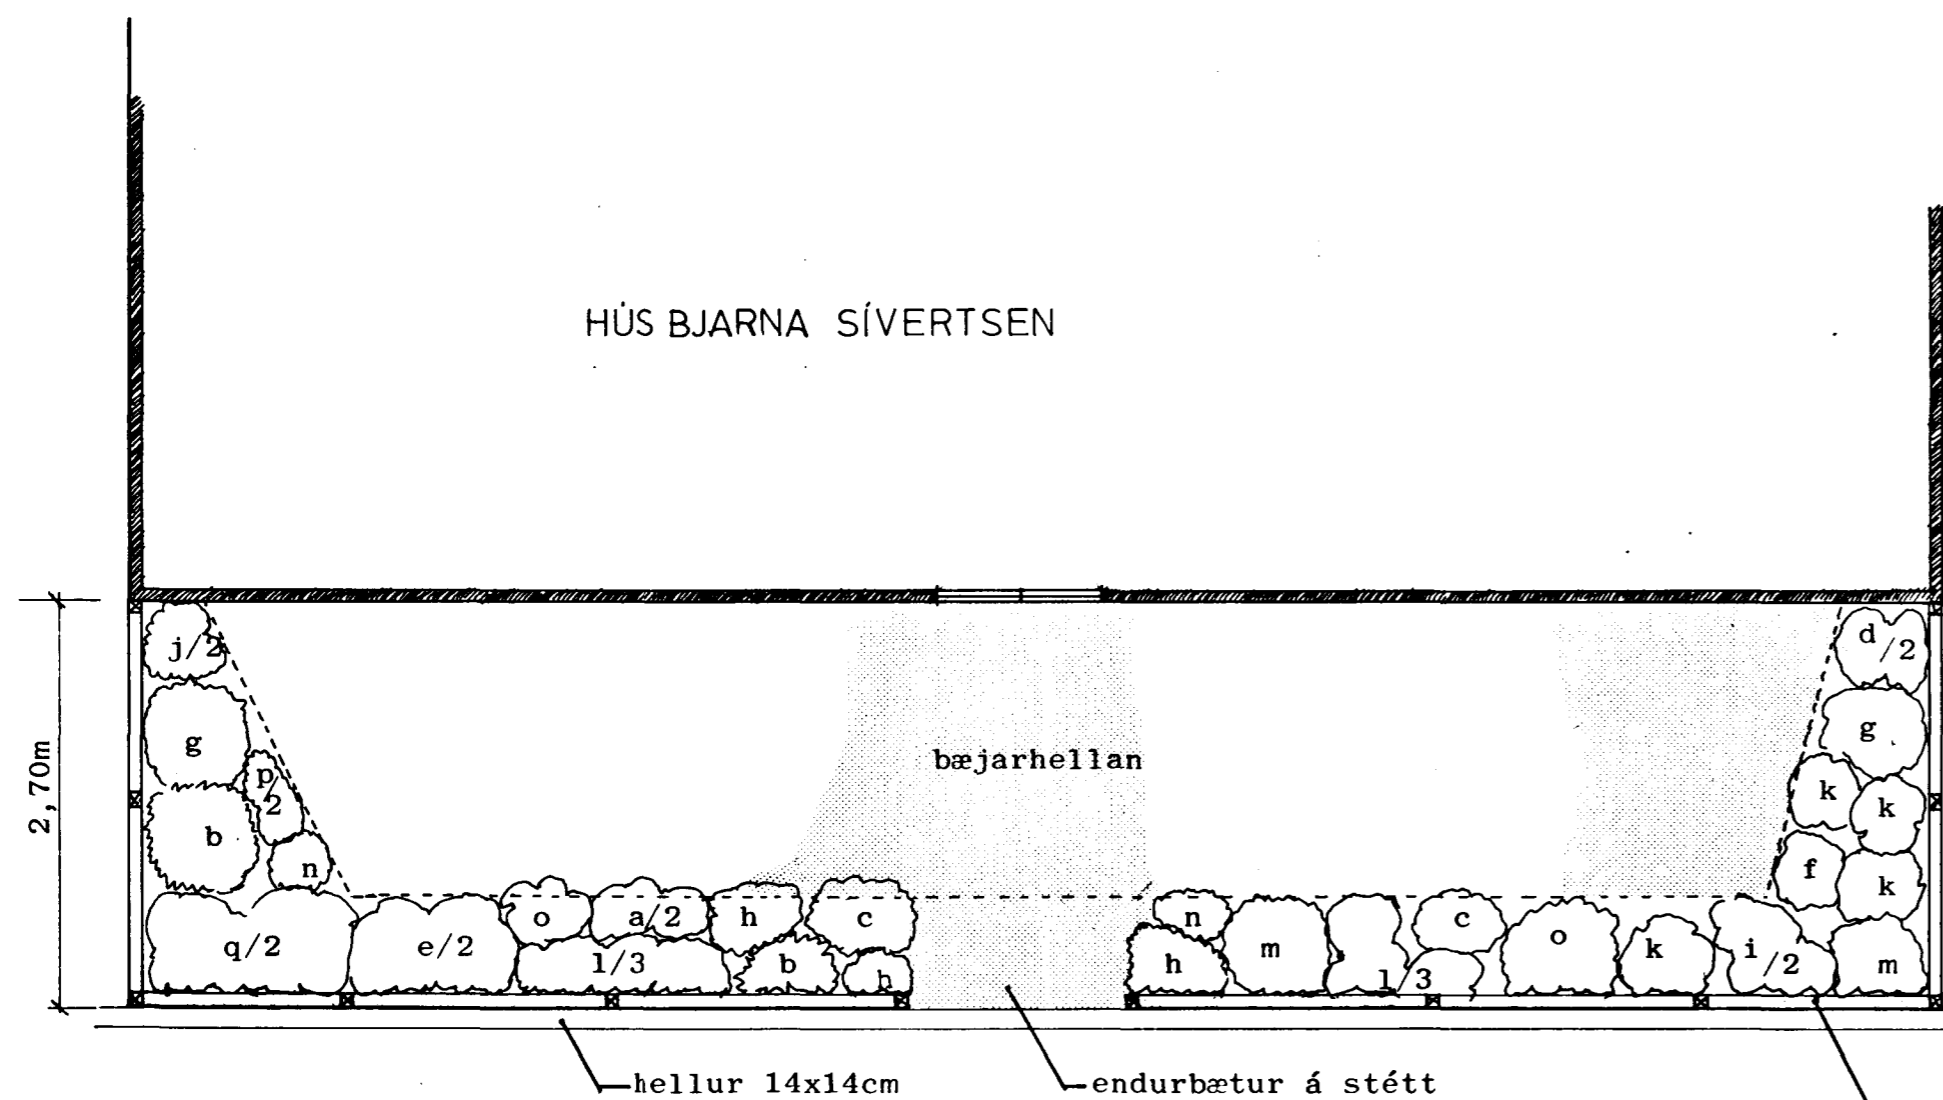

—hellur 14x14cm

—endurbætur á stétt

—60cm há rimlagirðing

sjá hlutateikningu 89-4

- gömlu þrepsteinarnir notist sem þrep við dyrnar að húsinu
- hraungrýti með sömu áferð og það sem fyrir er verði notað til endurbóta á stéttinni (bæjarhellunni)

PLÖNTULISTI

	fjöldi	hæð	litur
a. Achillea ptarmica, Silfurhnappur	2st.	20-40 cm	hvítt
b. Aquilegia, Vatnsberi	1	40-80	blandaðir
c. Campanula glomerata, Höfuðklukka	2	50	blátt
d. Campanula persicifolia, Fagurklukka	2	60-80	blátt
e. Chrysanthemum leucanthemum, Freyjubrá	2	40-60	hvítt
f. Chrysanthemum roseum, Biskupsbrá	1	50-60	bleikt
g. Delphinium culturum, Riddaraspori	2	100-150	blátt
h. Dicentra formosa, Dverghjarta	3	30	bleikt
i. Doronicum plantagineum, Gemsuffíll	2	60-80	gult
j. Lilium bulbiferum, Eldlilja	2	80-100	rauðgult
k. Lupinus polyphyllus, Russel Lúpína	4	60-100	blandaðir
l. Lysimachia punctata, Útlagi	6	60-80	gult
m. Matricaria maritima, Vestmannaeyja-Baldursbrá	2	40-60	hvítt
n. Meum athamanticum, Bjarnarrót	3	40-60	dökkgrænn, (hvítt)
o. Paeonia officinalis, Bóndarós	2	60-70	rautt/bleikt
p. Polemonium delicatum, Álfastigi	2	30	blátt
q. Ranunculus aconitifolius, Silfursóley	2	60-70	hvítt

Teiknistofurnar Laugavegi 42

AUÐUR SVEINSDÓTTIR
LANDSLAGSARKITEKT S: 21920

SJÓMINJASAFN ÍSLANDS

HAFNAFIRDI

PLÖNTULISTI VIÐ HÚS BJARNA SÍVERTSEN

DAGS:

SEPT 84

TEIKN:

F.E. /P.J.

BREYTINGAR:

JÚLÍ 85

NO:

89 - 5 b)

KVARDI:

1:50