



EINANGRUN & KÖLNUNARGILDI

HÚSHLUTI	PAKKHÚS	VIÐBYGGING	K-GILDI VEGID MEDALTAL
PAK	3 1/2" (9 sm.) GLERULL	3 1/2" (9 sm.) GLERULL	0,3
VEGGIR 1. HÆÐ	2" (5 sm.) STEINULL	2" (5 sm.) GLERULL	0,7
2. HÆÐ	2" (5 sm.) GLERULL		0,7
RIS	3 1/2" (9 sm.) GLERULL		0,3
GÓLF	4" (10 sm.) GLERULL	4" (10 sm.) GLERULL	0,4

OFNASKRÁ ΔT=40°C **N.C.X** IDEAL STANDARD


NR	HITATAP KCAL / T	LENGD	HÆÐ	TENGI	OFN
101	1508	153	57.2	AB 10	63/4/25
102	905	93	"	"	63/4/15
103	1628	165	"	"	63/4/27
104	603	63	"	"	63/4/10
105	663	69	"	"	63/4/11
106	1869	189	"	"	63/4/31
107	663	69	"	CD 10	63/4/11
108	"	"	"	"	"
109	"	"	"	"	"
110	"	"	"	"	"
111	"	"	"	"	"
112	965	99	"	"	63/4/16
113	"	"	"	AB 10	"
114	"	"	"	"	"
115	"	"	"	"	"
116	"	"	"	"	"
117	"	"	"	CD 10	"
118	"	"	"	"	"
119	"	"	"	"	"
120	"	"	"	"	"
121	"	"	"	AB 10	"
201	904,5	93	"	"	63/4/15
202	"	"	"	"	"
203	"	"	"	"	"
204	"	"	"	"	"
205	"	"	"	"	"
206	"	"	"	CD 10	"
207	"	"	"	"	"
208	"	"	"	"	"
209	"	"	"	"	"
301	1020	153	27.2	AB 10	63/4/25
302	"	"	"	"	"
303	"	"	"	"	"
304	"	"	"	"	"
305	"	"	"	CD 10	"
306	"	"	"	"	"
307	"	"	"	"	"
308	"	"	"	"	"

RÚMMYND ≈ 1:50

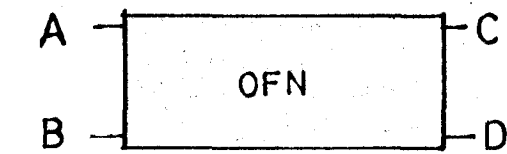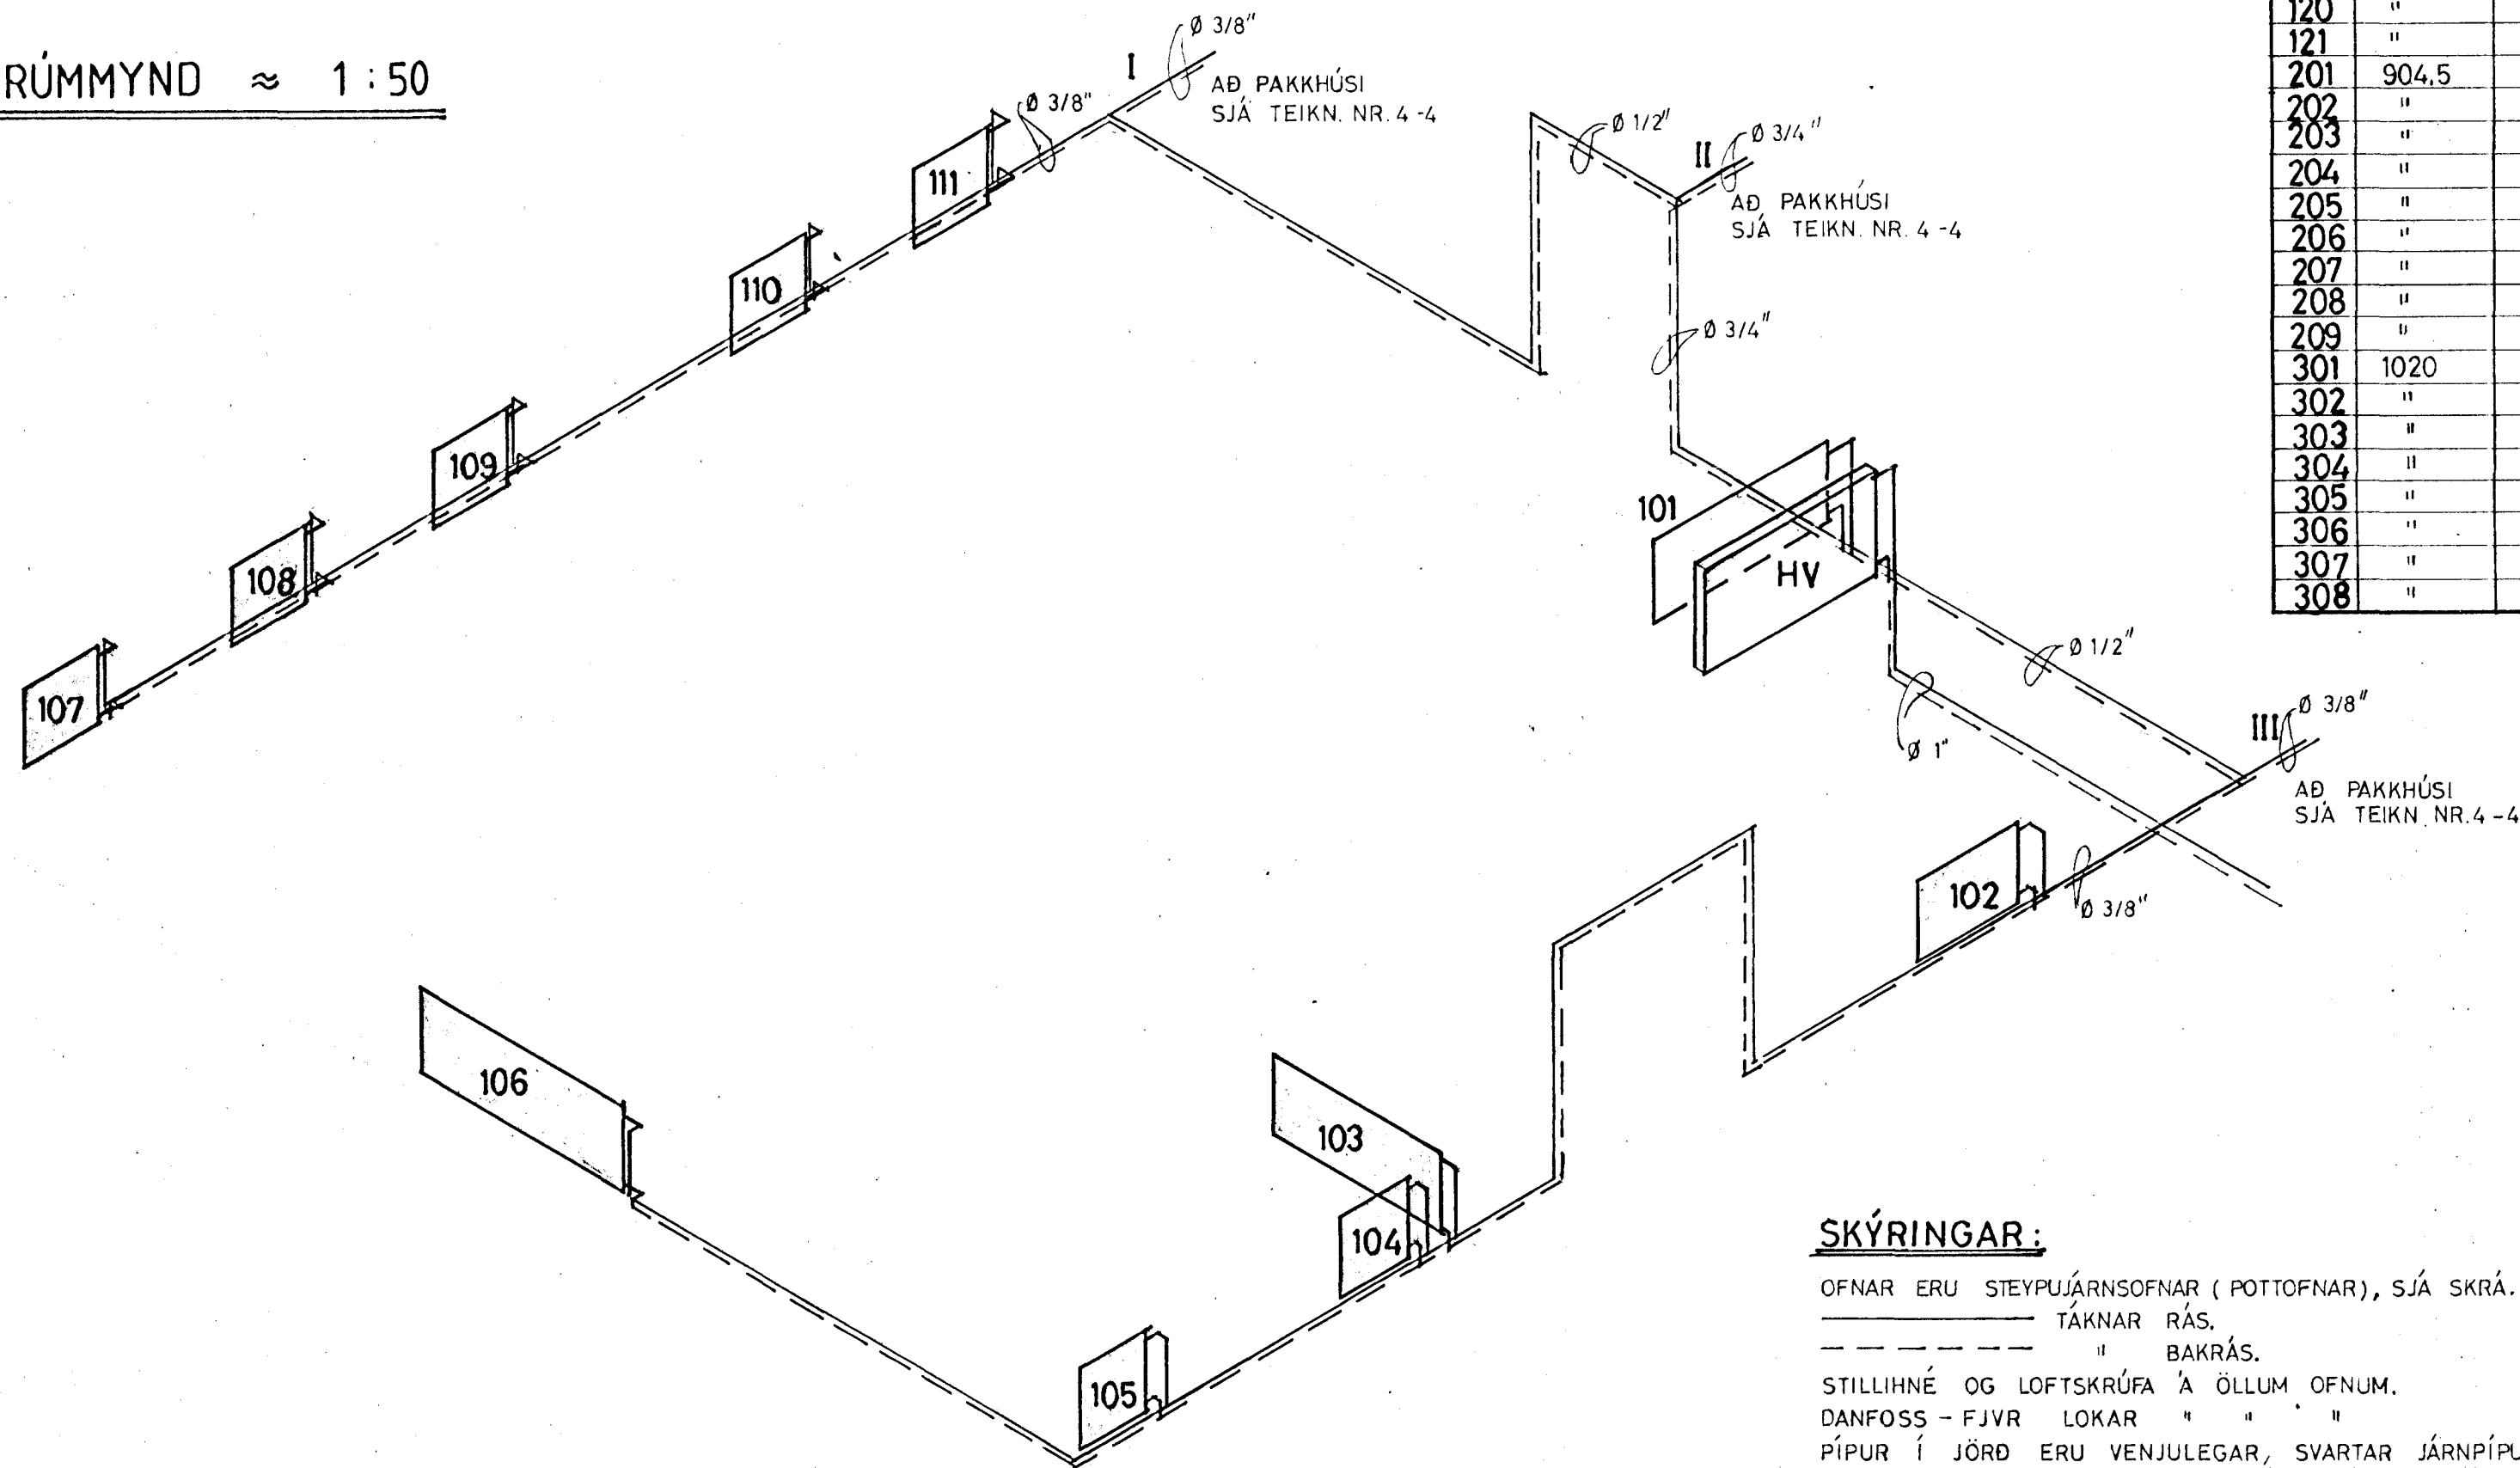

SKÝRINGAR:

OFNAR ERU STEYPUJÁRNSOFNAR (POTTOFNAR), SJÁ SKRÁ.
 ————— TÁKNAR RÁS.
 - - - - - " BAKRÁS.
 STILLIHNÉ OG LOFTSKRÚFA Á ÖLLUM OFNUM.
 DANFOSS - FJVR LOKAR " " "
 PÍPUR Í JÖRD ERU VENJULEGAR, SVARTAR JÁRNPIPUR,
 EINANGRADAR MEÐ 20mm. POLYURETHANI Í PLASTKÁPU.
 ALLAR PÍPUR Í HÚSINU ERU UTANÁLIGGJANDI, NÁKVEMA
 LEGU ÞEIRRA, FESTINGAR OG FRÁGANG ÁKVEDA ARKITEKT,
 VERKFRÆÐINGUR OG PÍPULAGNINGAMEISTARI SAMEIGNLEGA.
 Ø 3/8 ERU ÚR EIR, AÐRAR PÍPUR ERU GALVANISERADAR
 JÁRNPIPUR, MÁLADAR SKV ÁKVÖÐUN ARKITEKTS.
 FRÁGANGUR OG VINNA SE Í SAMRÆMI VIÐ ÍST 69.

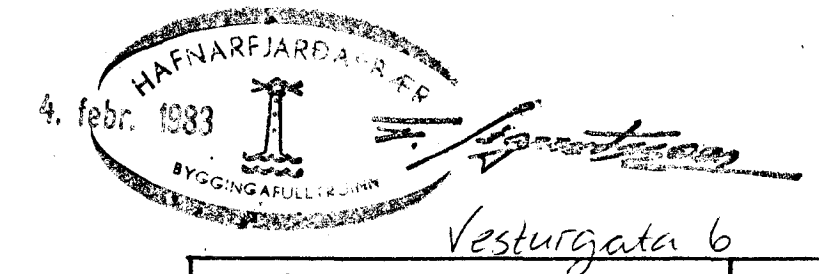

SJÓMINJASAFN BRYDE - PAKKHÚS	HAFNARFIRDI JAN: 1983
HITALAGNIR RÚMMYND - VIÐBYGGING SKÝRINGAR & SKRÁR	TEIKNING 4-5 REIKN. <i>H.H.</i> TEIKN. <i>Þ.E.</i>
HALLDÓR HANNESSON BYGG.VERKFR. M.V.FÍ. REYKJAVÍKURVEGI 60 HAFNARFIRDI. S. 54355	