




Sambýkt á fundi bygginga-
nefndar p. 13 5 19 92
BYGGINGAFULLTRÚINN
Í HAFNARFJARÐI
Sigrún Skallbrú

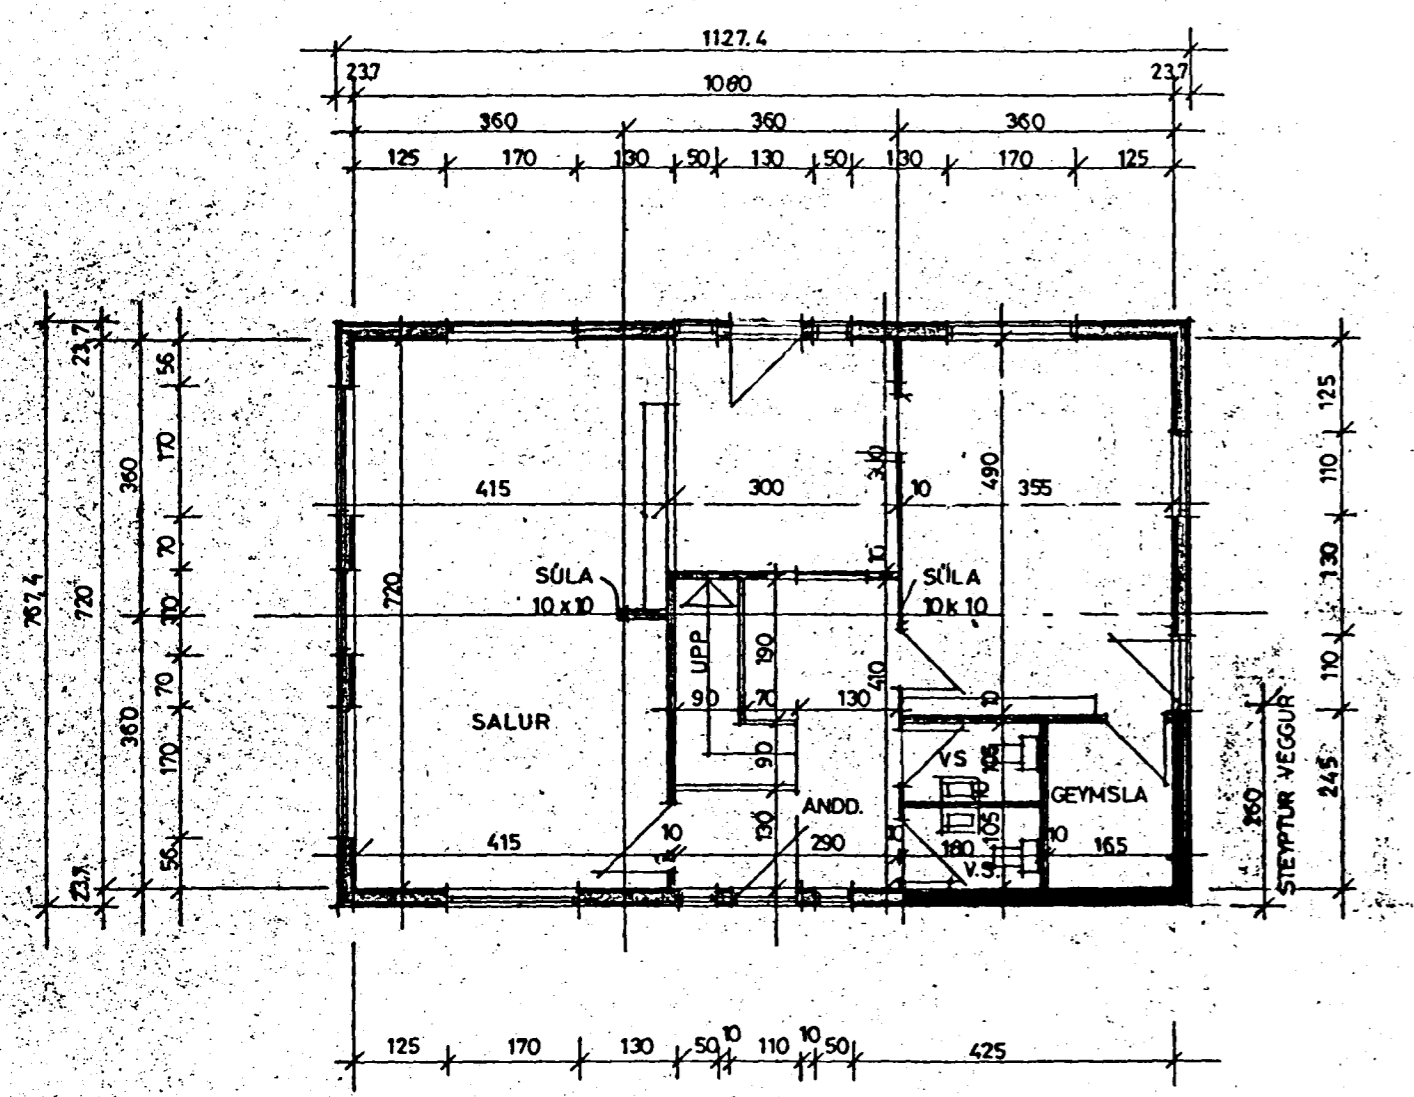


GRUNNMYND JARÐHÆÐAR 1:100

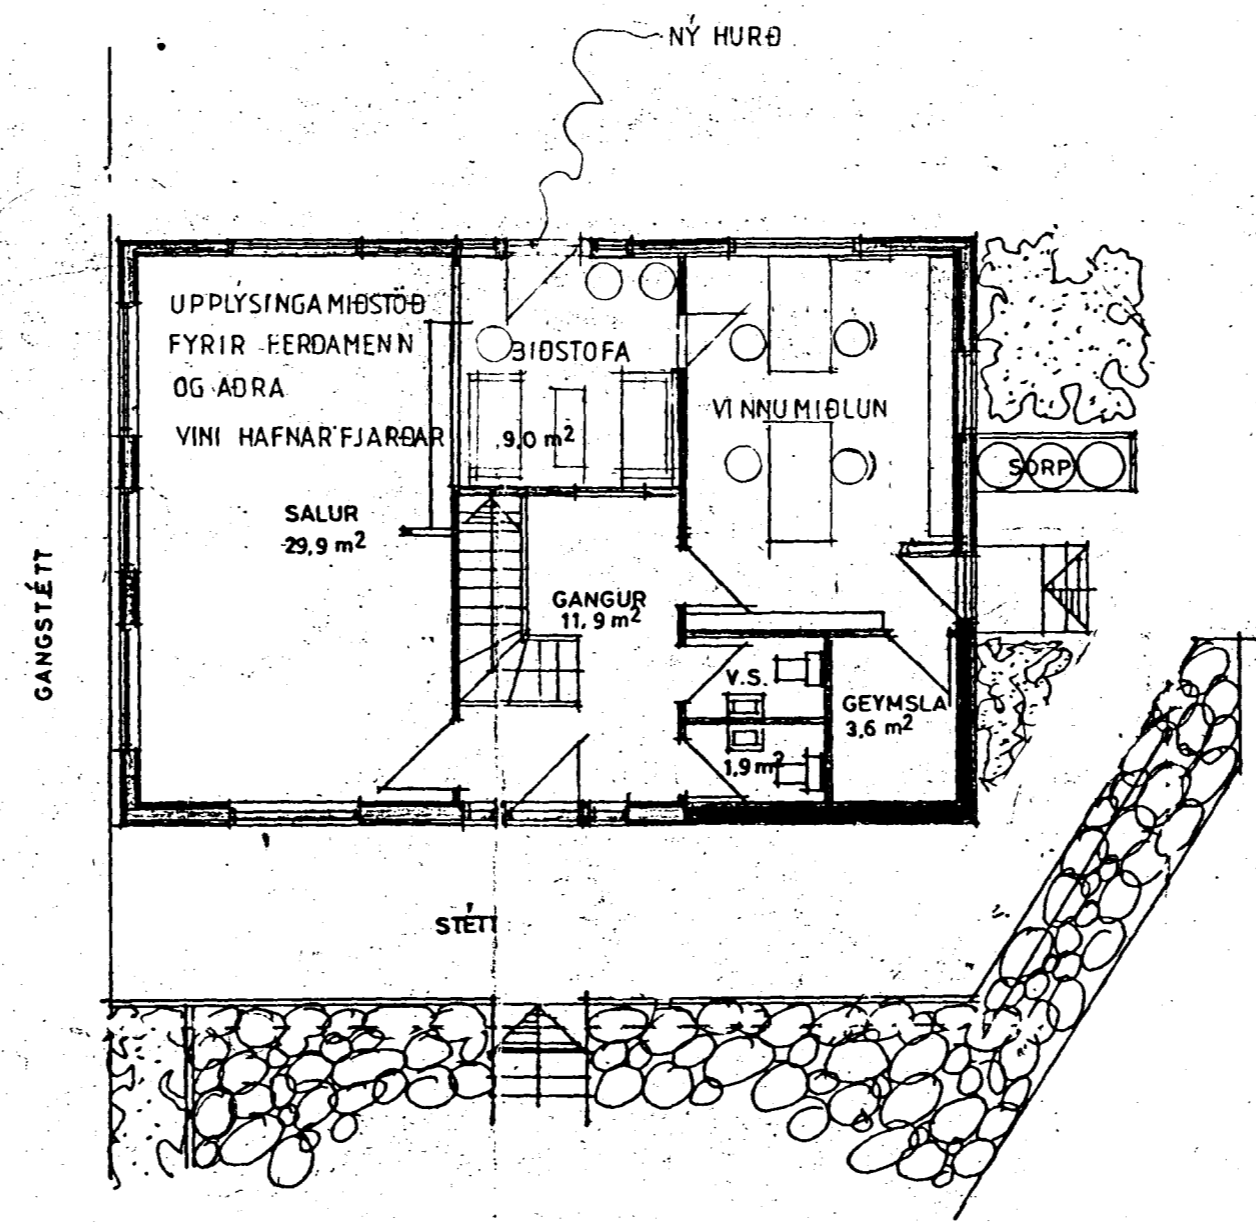


GRUNNMYND JARÐHÆÐAR 1:100

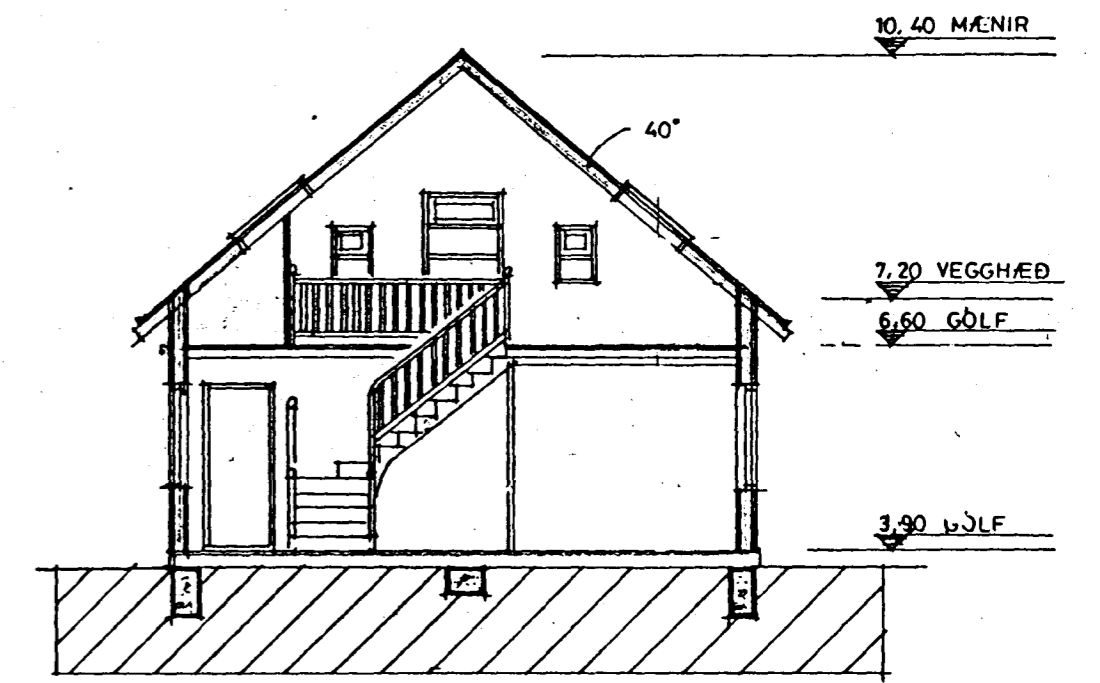


SNIB 1:100

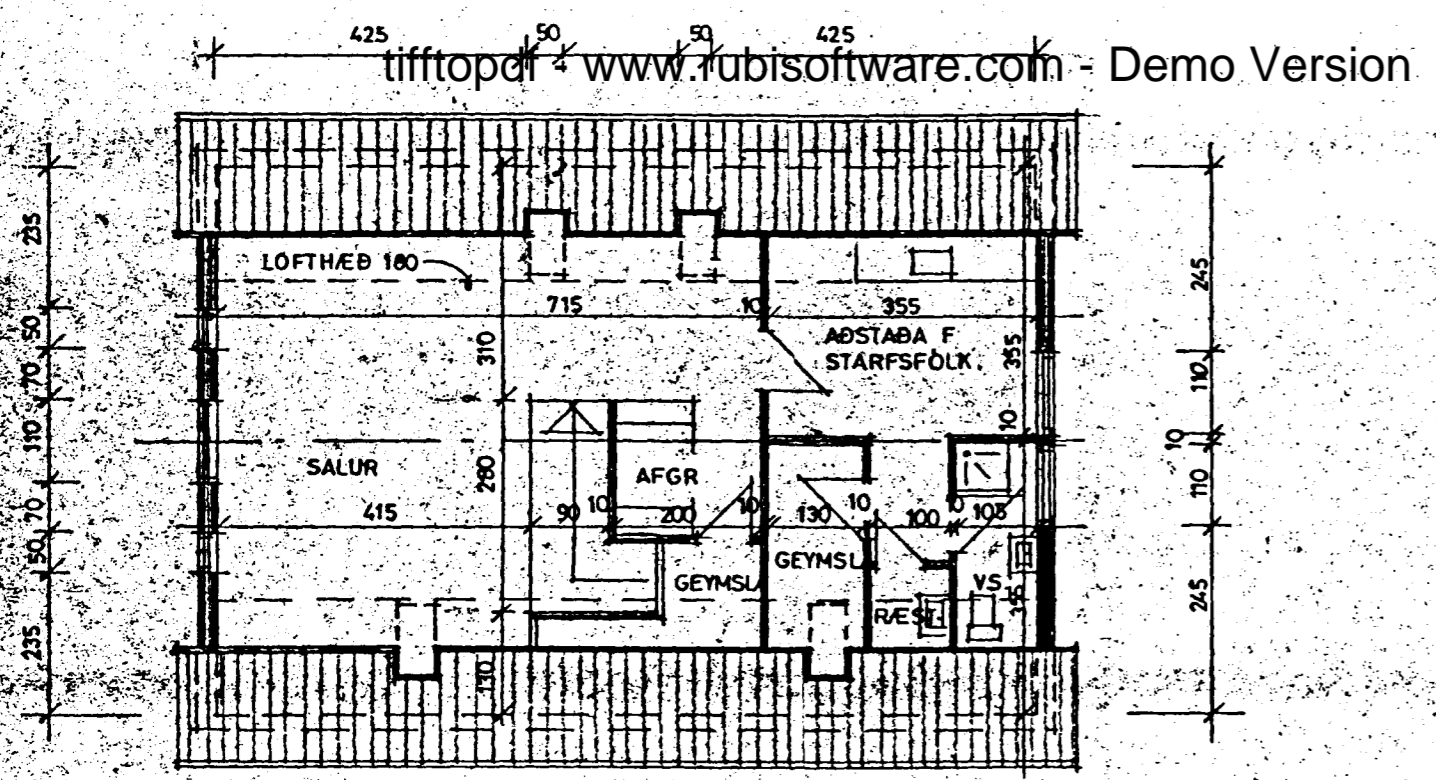

GRUNNMYND RISHÆÐAR 1:100

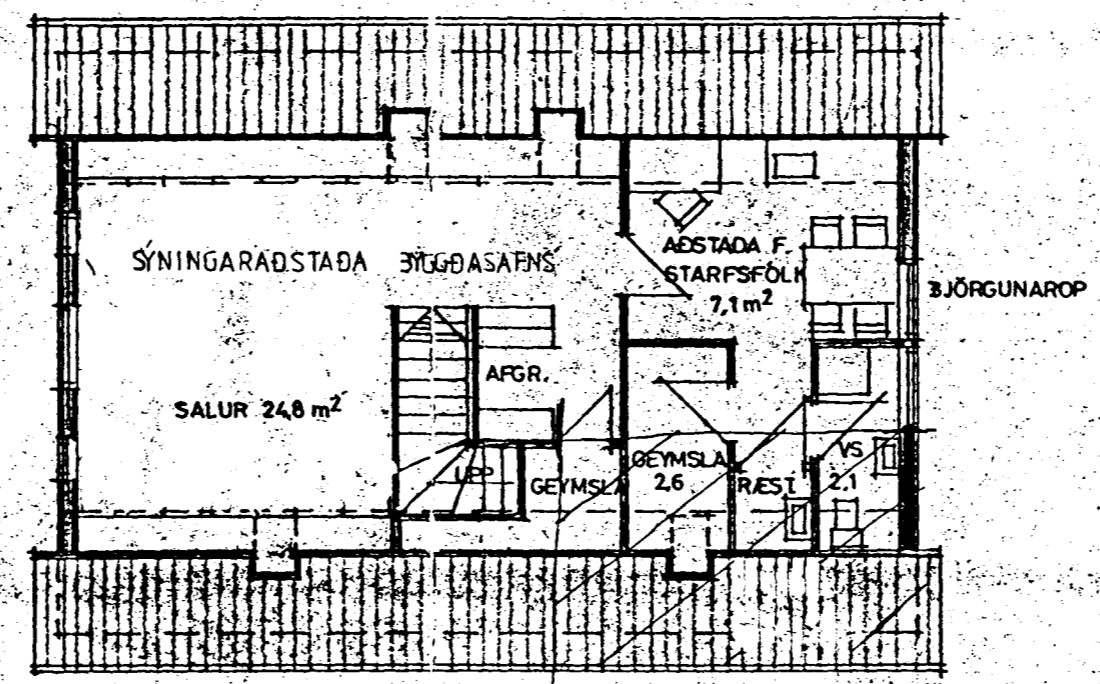

GRUNNMYND RISHÆÐAR 1:100

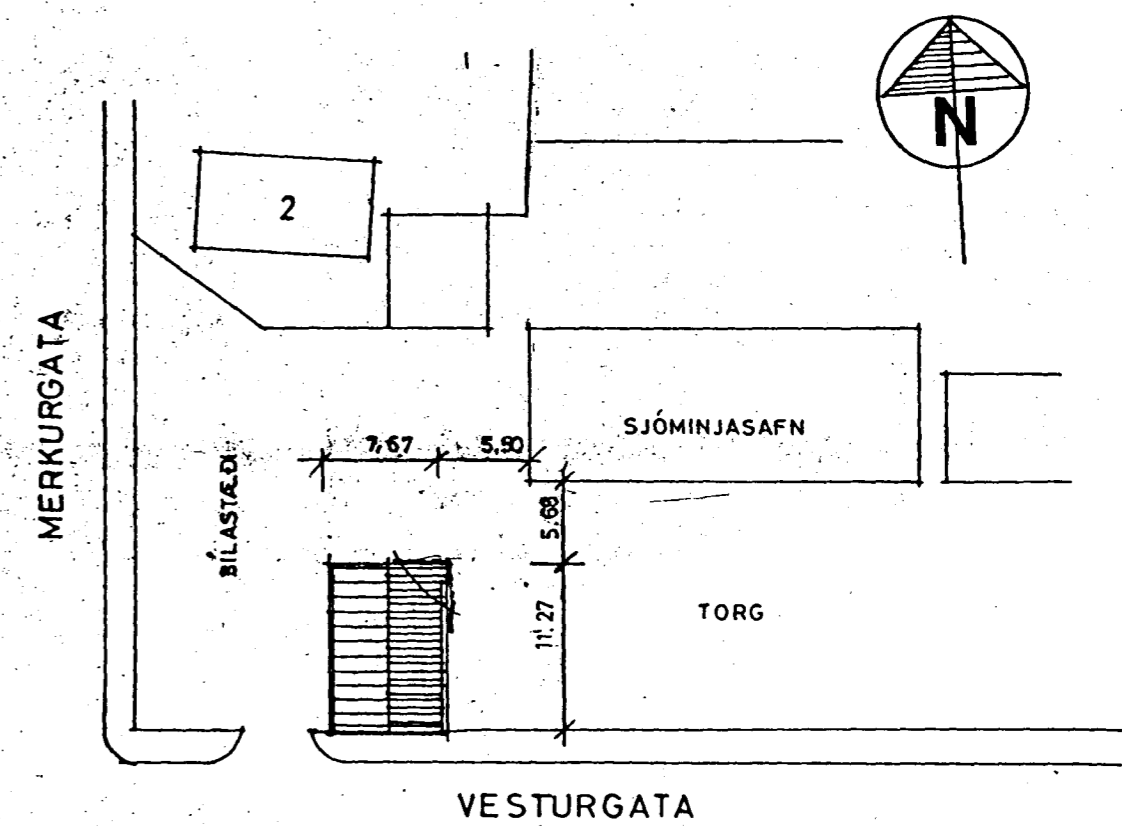

AFSTÖÐUMYND 1:500

*Vesturgata 8 - breyting á notkun og innra fyrirkomulegi - ríkhúsi á vesturbliki - 08.05.1992 1:100 - Hafnarjantarbar/KEAS.
Byggingin er hönnuð 1984 af Páli V. Bjarnasyni FAI.*

Kristín Argeirsdóttir