



Samþykkt á fundi bygginga-
nefndar þ. 13/5 1992
BYGGINGAUFULLTRÚINN
Í HAFNARFIRDI
Sigrún Halldóttir


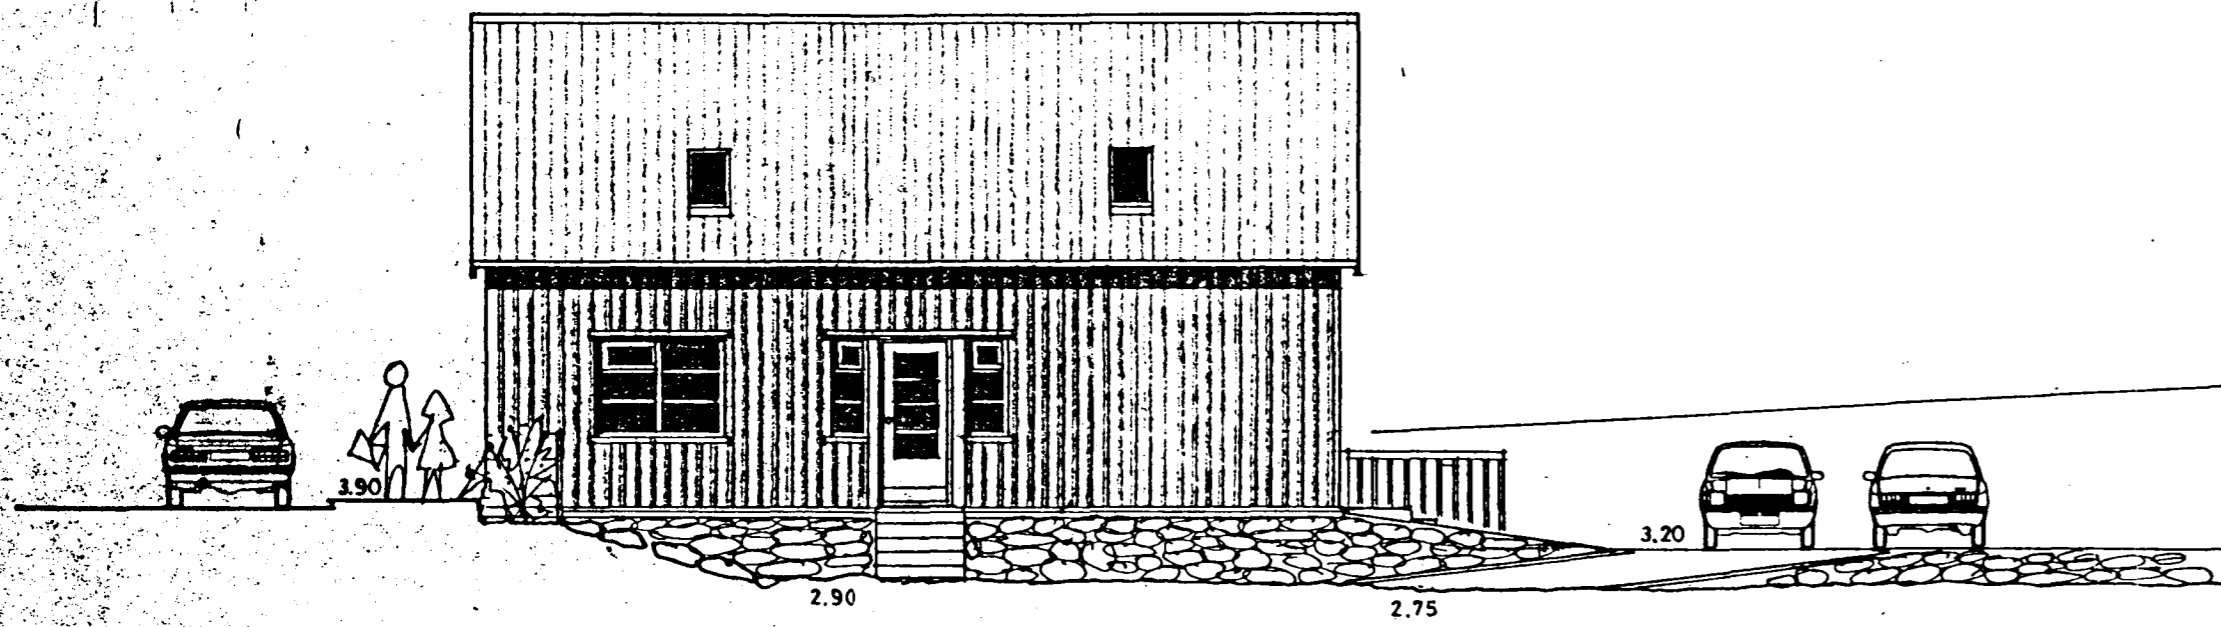


AUSTUR 1:100

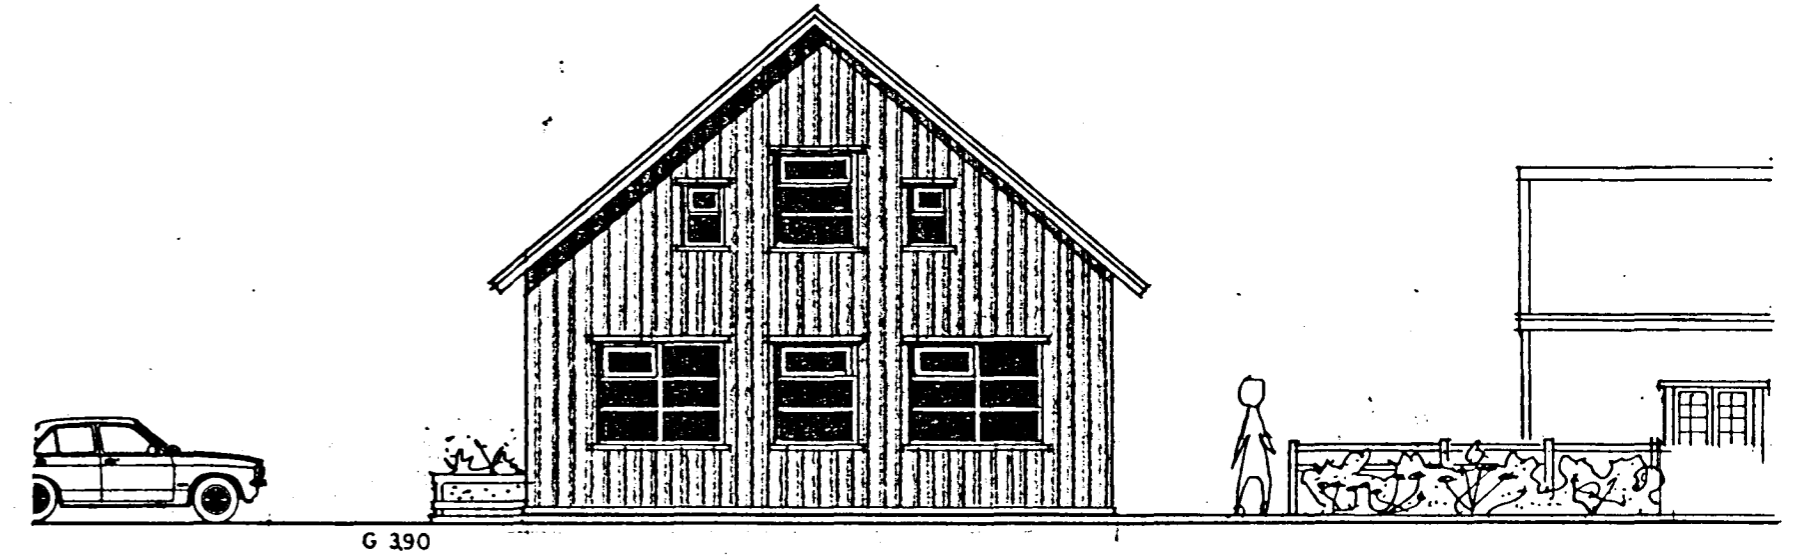


SUÐUR 1:100

tifftopdf - www.rubissoftware.com - Demo Version

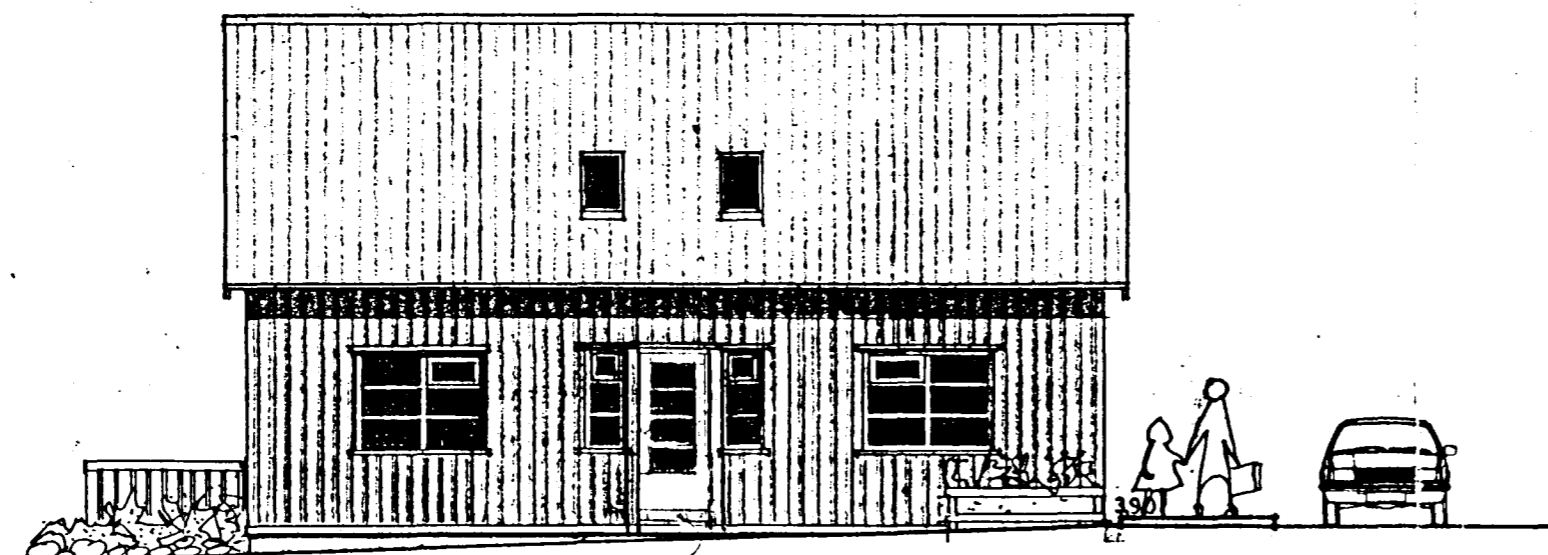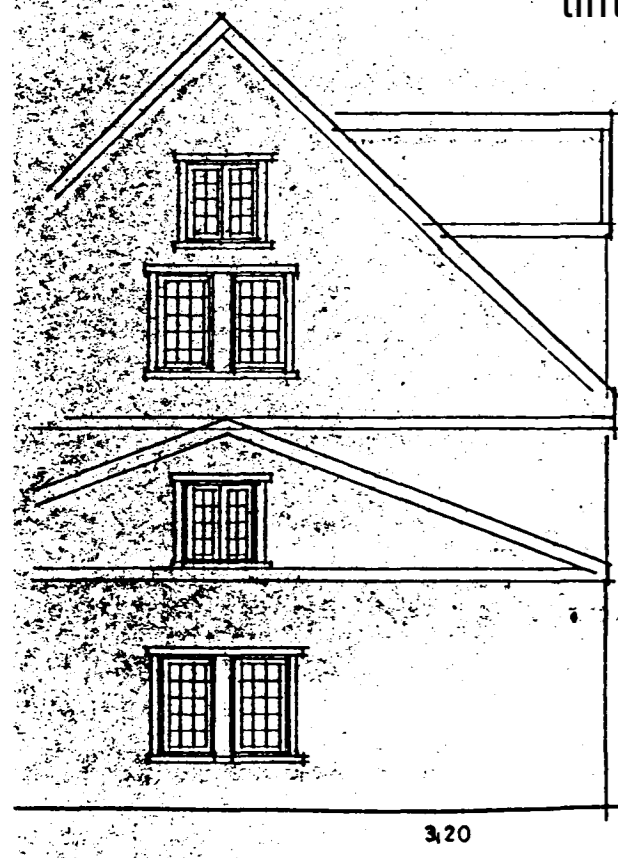

VESTUR 1:100

NÝ HURÐ

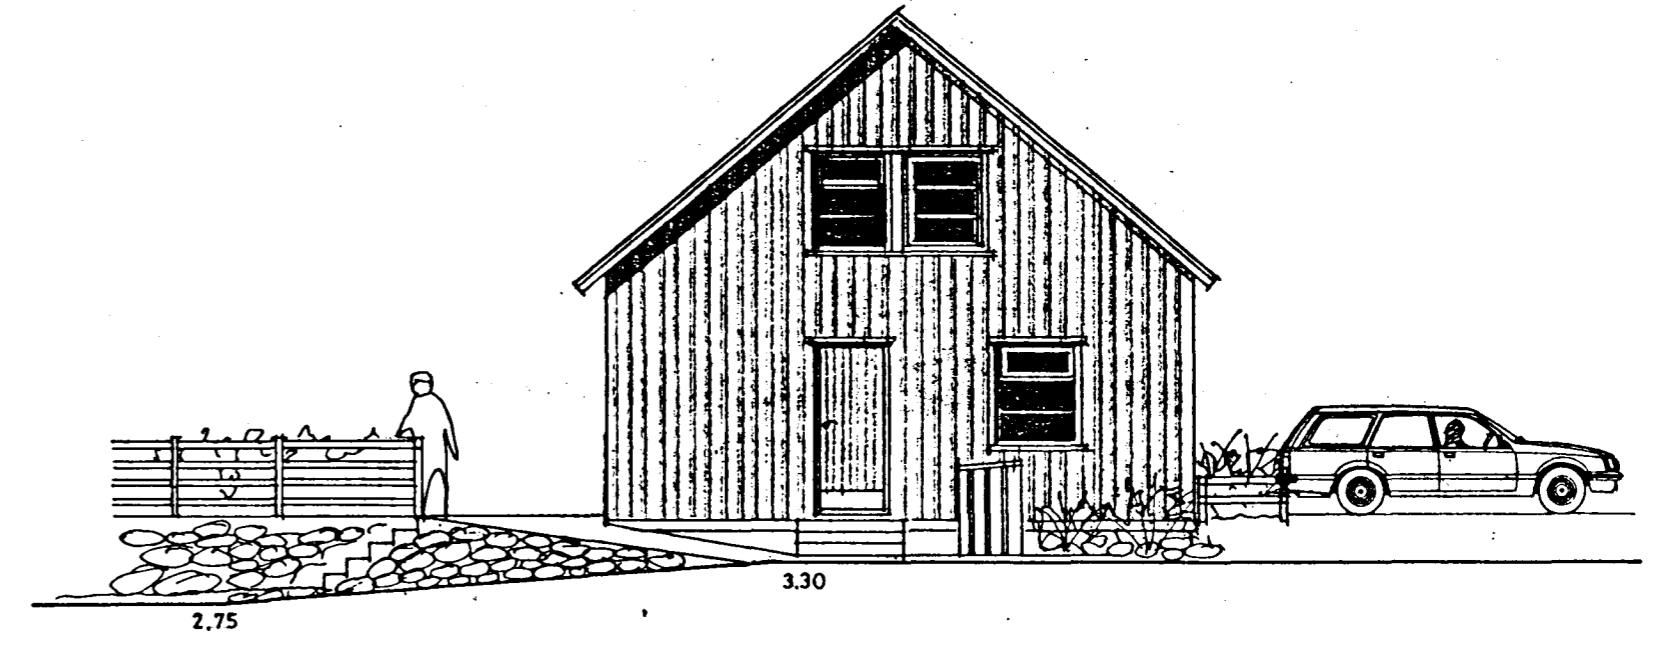

NORDUR 1:100

Katrín Ásgeirsdóttir

Vesturgata 8 - breyting á notkun og innra fyrirkomulagi - ný hurð á vestar hlíð 08.05.1992 1:100 - Hafnarfróstar boer / KEAS.
Byggingin er hönnuð 1984 af Páli V. Bjarnasyni FAI