



Samþykkt þann
23 MARS 2004
Byggingafulltrúinn í Hafnarfirði
F.h. Kristján Þórarinnsson

Handwritten signature

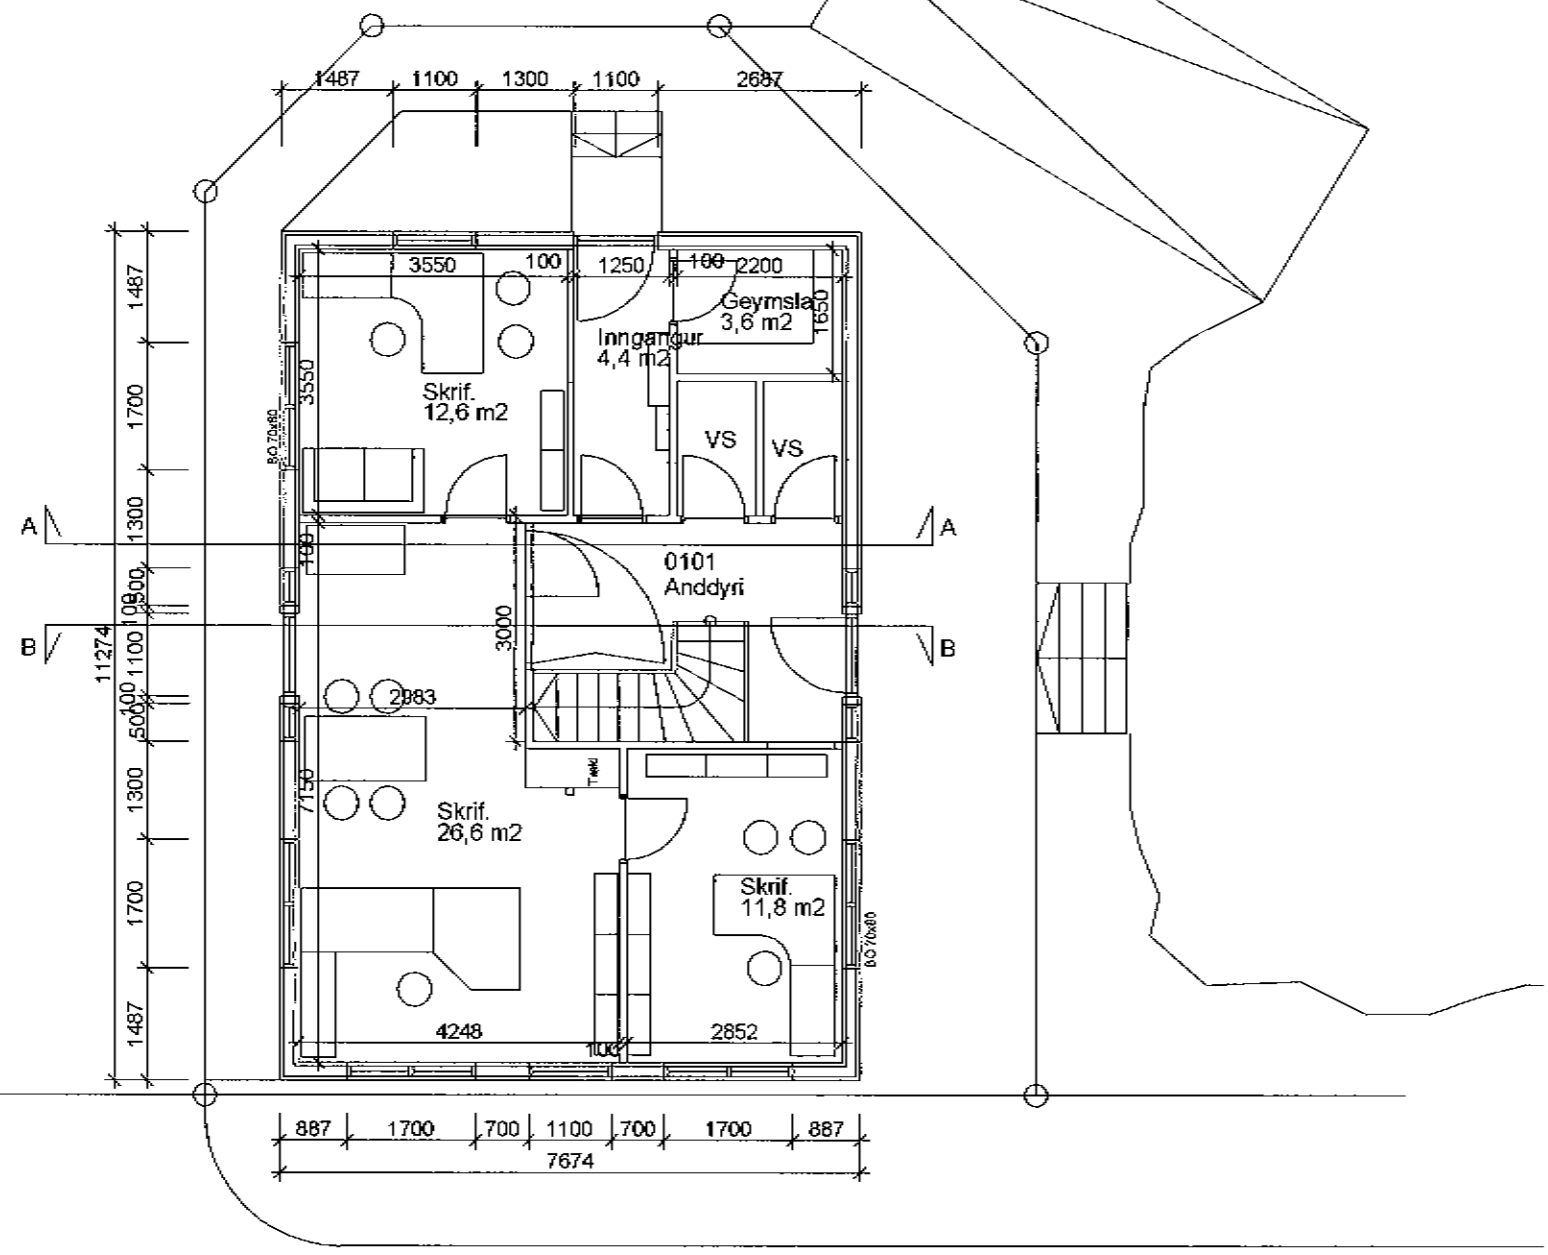


Jarðhæð 1/100

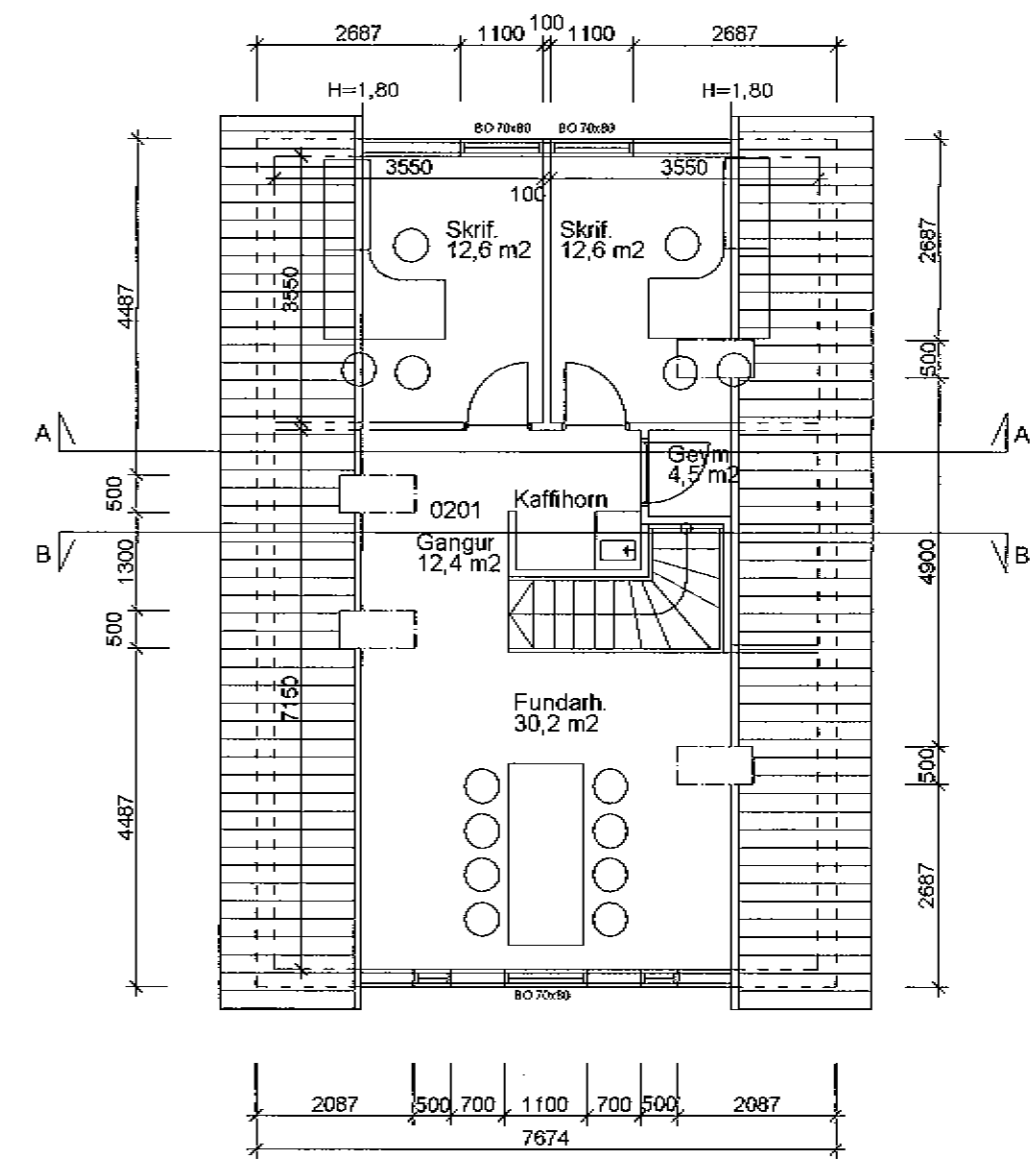

Rishæð 1/100

Skráningartala: Vesturgata 8				Skrásetjari: Friðrik Friðriksson													
Landnúmer: 122856				Kennitala: 211256-4519													
Matshlutanúmer: 01				Útgáfa: 4.01b Dags.: 22.2.2004													
Uppskipting og lýsing				Stærðir													
D0	D1	D2	D3	D4	D5	D5M	D6	D7	D8	D9	D10a	D10b	D11	D12	D16	Reiknita	D17
Lokun	Rými hæð-röð	Notkun texti	Höfuð-flokkun	Eignar-hald	Botnflötur m²	Milliflötur m²	Stigari m²	Op an²	Brúttóflötur m²	Brúttóflötur sh < 1,8	Salarhæð min	Salarhæð max	Brúttó rúmmál m³	Nettóflötur m²	Birt flatarmál m²	skiptarúmmál	Skipta-rúmmál m³
		Matshluti			173,0	0,0	3,3	3,3	169,7	31,4			438,0	152,1	138,3		370,494
		Botn											17,3				
A	0101	1. hæð Skrifstofur	N	0101	86,5	0,0	3,3	0,0	86,5	0,0	2,70	2,70	233,6	77,7	86,5	2,70	209,790
A	0201	Ris Skrifstofur	N	0101	86,5	0,0	0,0	3,3	83,2	31,4	0,60	3,80	187,1	74,4	51,8	2,16	180,704
Athugasemdir																	
Sameignir sumra																	
Eignarhald																	
	Eignar-hald	Notkun texti	Birt flatarmál m²	Séreign m²	Séreign og sameign m²												
	0101	Skrifstofur	138,3	370,494	370,494												
	Alls		138,3	370,494	370,494												

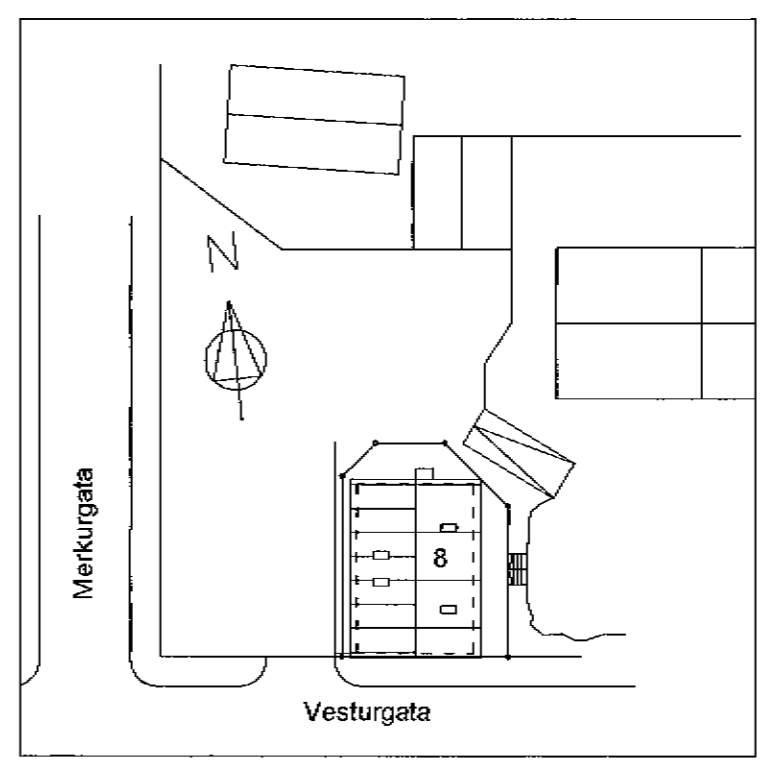

Afstöðumynd 1/500xp

101
Vesturgata 8
Grunnmynd
Afstöðumynd
hannað/teikn: FF mkv: 1/100
dags: 25.02.04 verknr.: 0402
FRÍÐRIK FRÍÐRIKSSON ARCHITECT F.A.Í. 21256-4519, FFARK@ISLANDIAS.KL
KLAPPARSTÍG, 101 REYKJAVÍK, Sími 5511060, Fax 5511066

TEIKNISTOFAN THAK