


Samþykkt þann

03. jan. 2013

Byggingafræðingur í Hafnarfirði
F.H. Hrólfur S. Gunnlaugsson

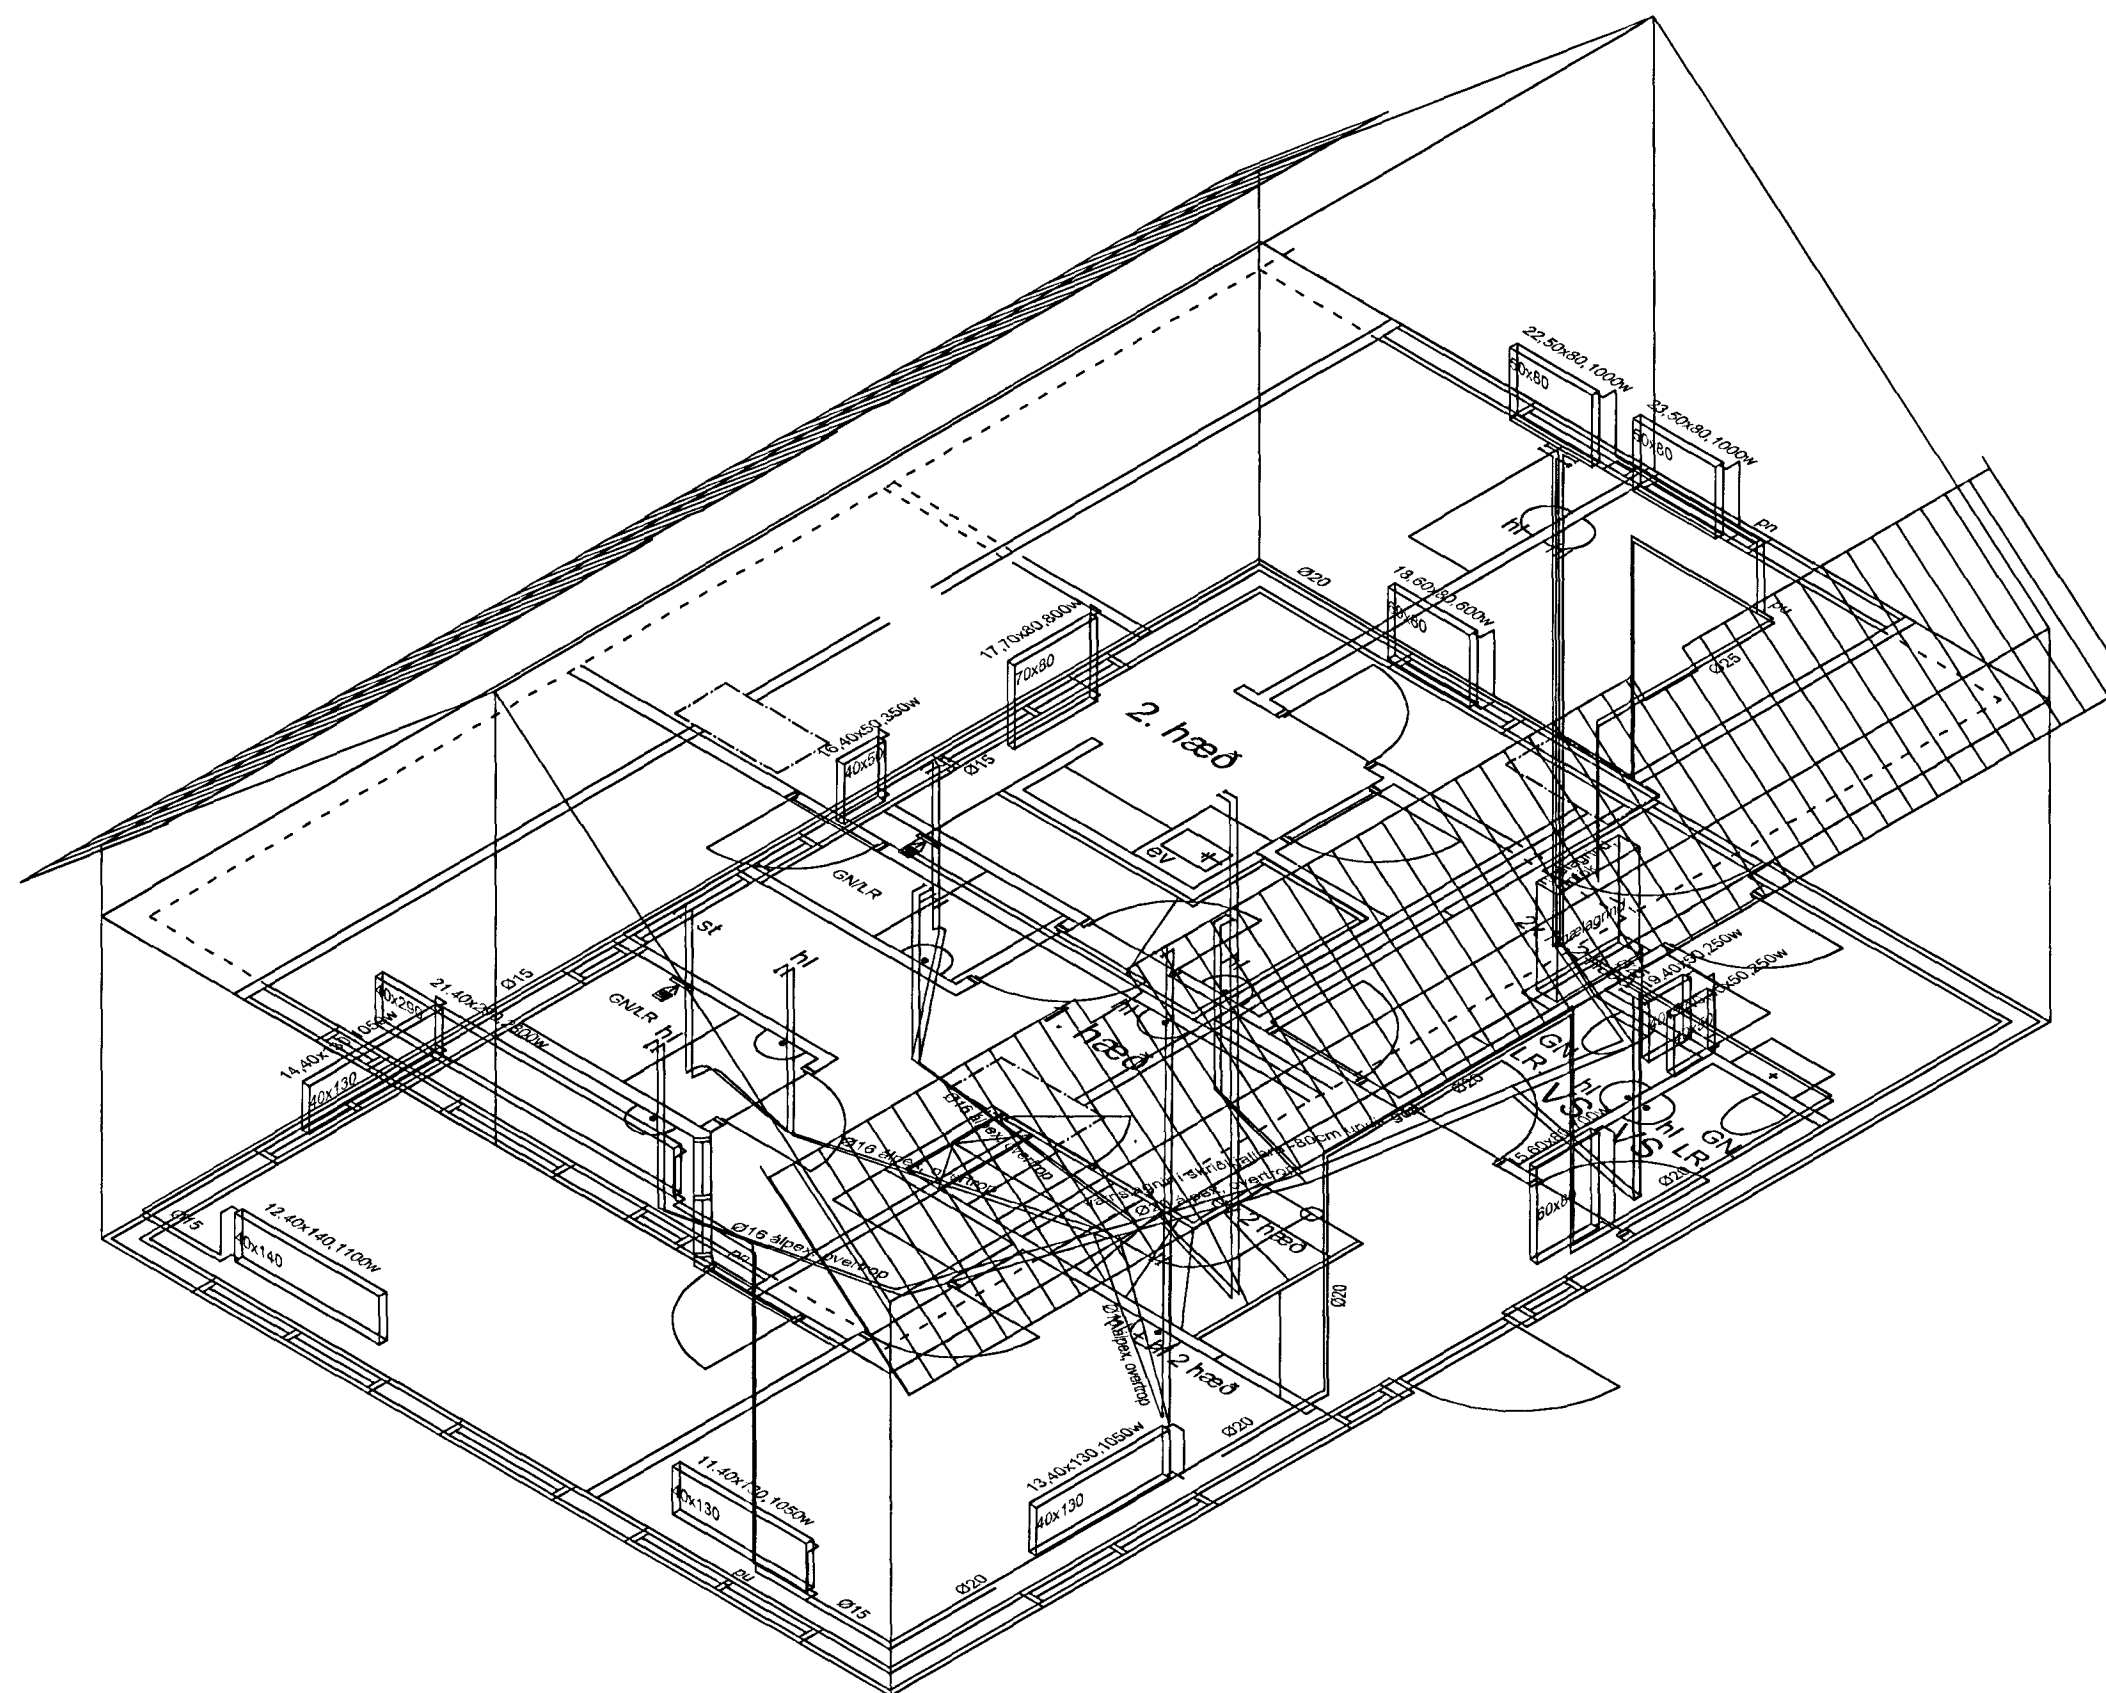

S.H. Hrólfur S. Gunnlaugsson
12/12 2012
Undirskrift hönnuðar og dags.
E. Erlendur Á. Hjálmarsson
Undirskrift aðalhönnuðar og dags.

Vesturgata 8	Landnr. 122856	TEIKN. NR. 102
EFNI: Hita- og neysluvatnslagnir, Rúmmynd mkv.: 1 : 50		MÁL 1: 50
		DAGS. 11.12. 2012
Hönnuðir: Sigurbjartur Halldórsson, byggingatæknifræðingur, Kt.: 230656-3479		
Aðalhönnuðir: Erlendur Á. Hjálmarsson, byggingafræðingur, Kt.: 100355-5239 Atli Erlendsson, hönnuður, Kt.: 281181-7189		