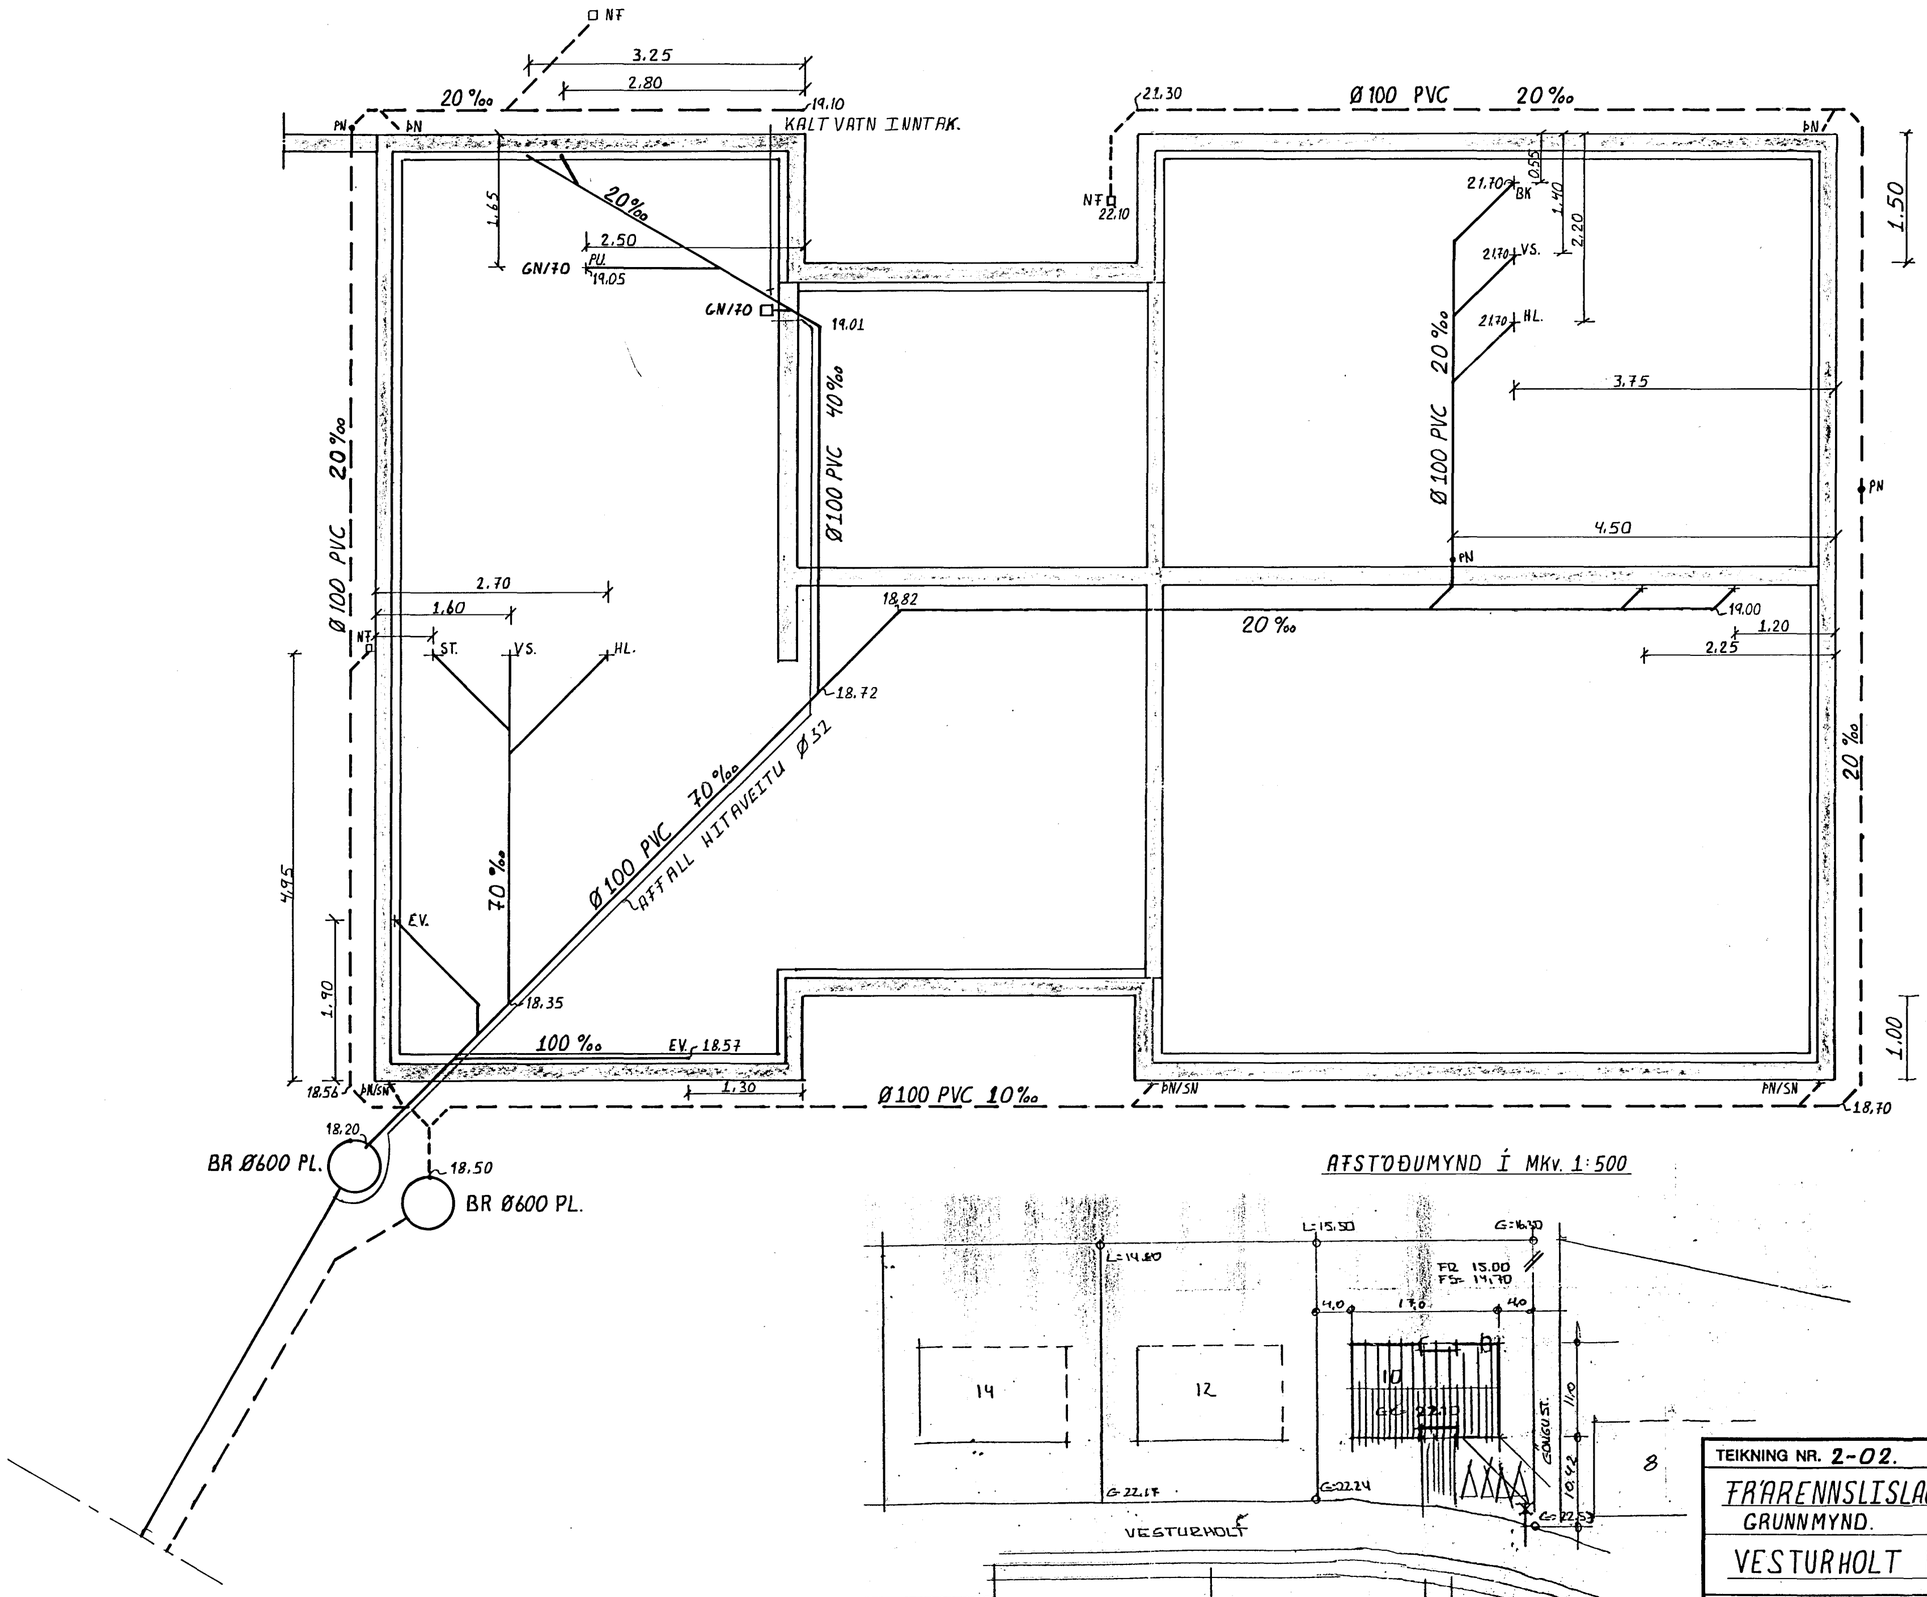

HAFNARFJARÐARBÆR
11 AUG 1992
BYGGINGAFULLTRÚINN

TEIKNING NR. 2-02.		DAGS	NAFN	YFIRF
FRÁRENNSLISLAGNIR. GRUNNMYND.	Mælt:			1:50.
	Hannað:	7/8 92		
	Teiknað:	Bjúst		
VESTURHOLT 10. HAFNARFIRÐI.				Mælikv 1:50
MAGNÚS ÓLASON F.T.F.Í. MIÐTÚNI 15 R.VK. S:625101.				Samþ