





*[Handwritten signature]*

6.22.24

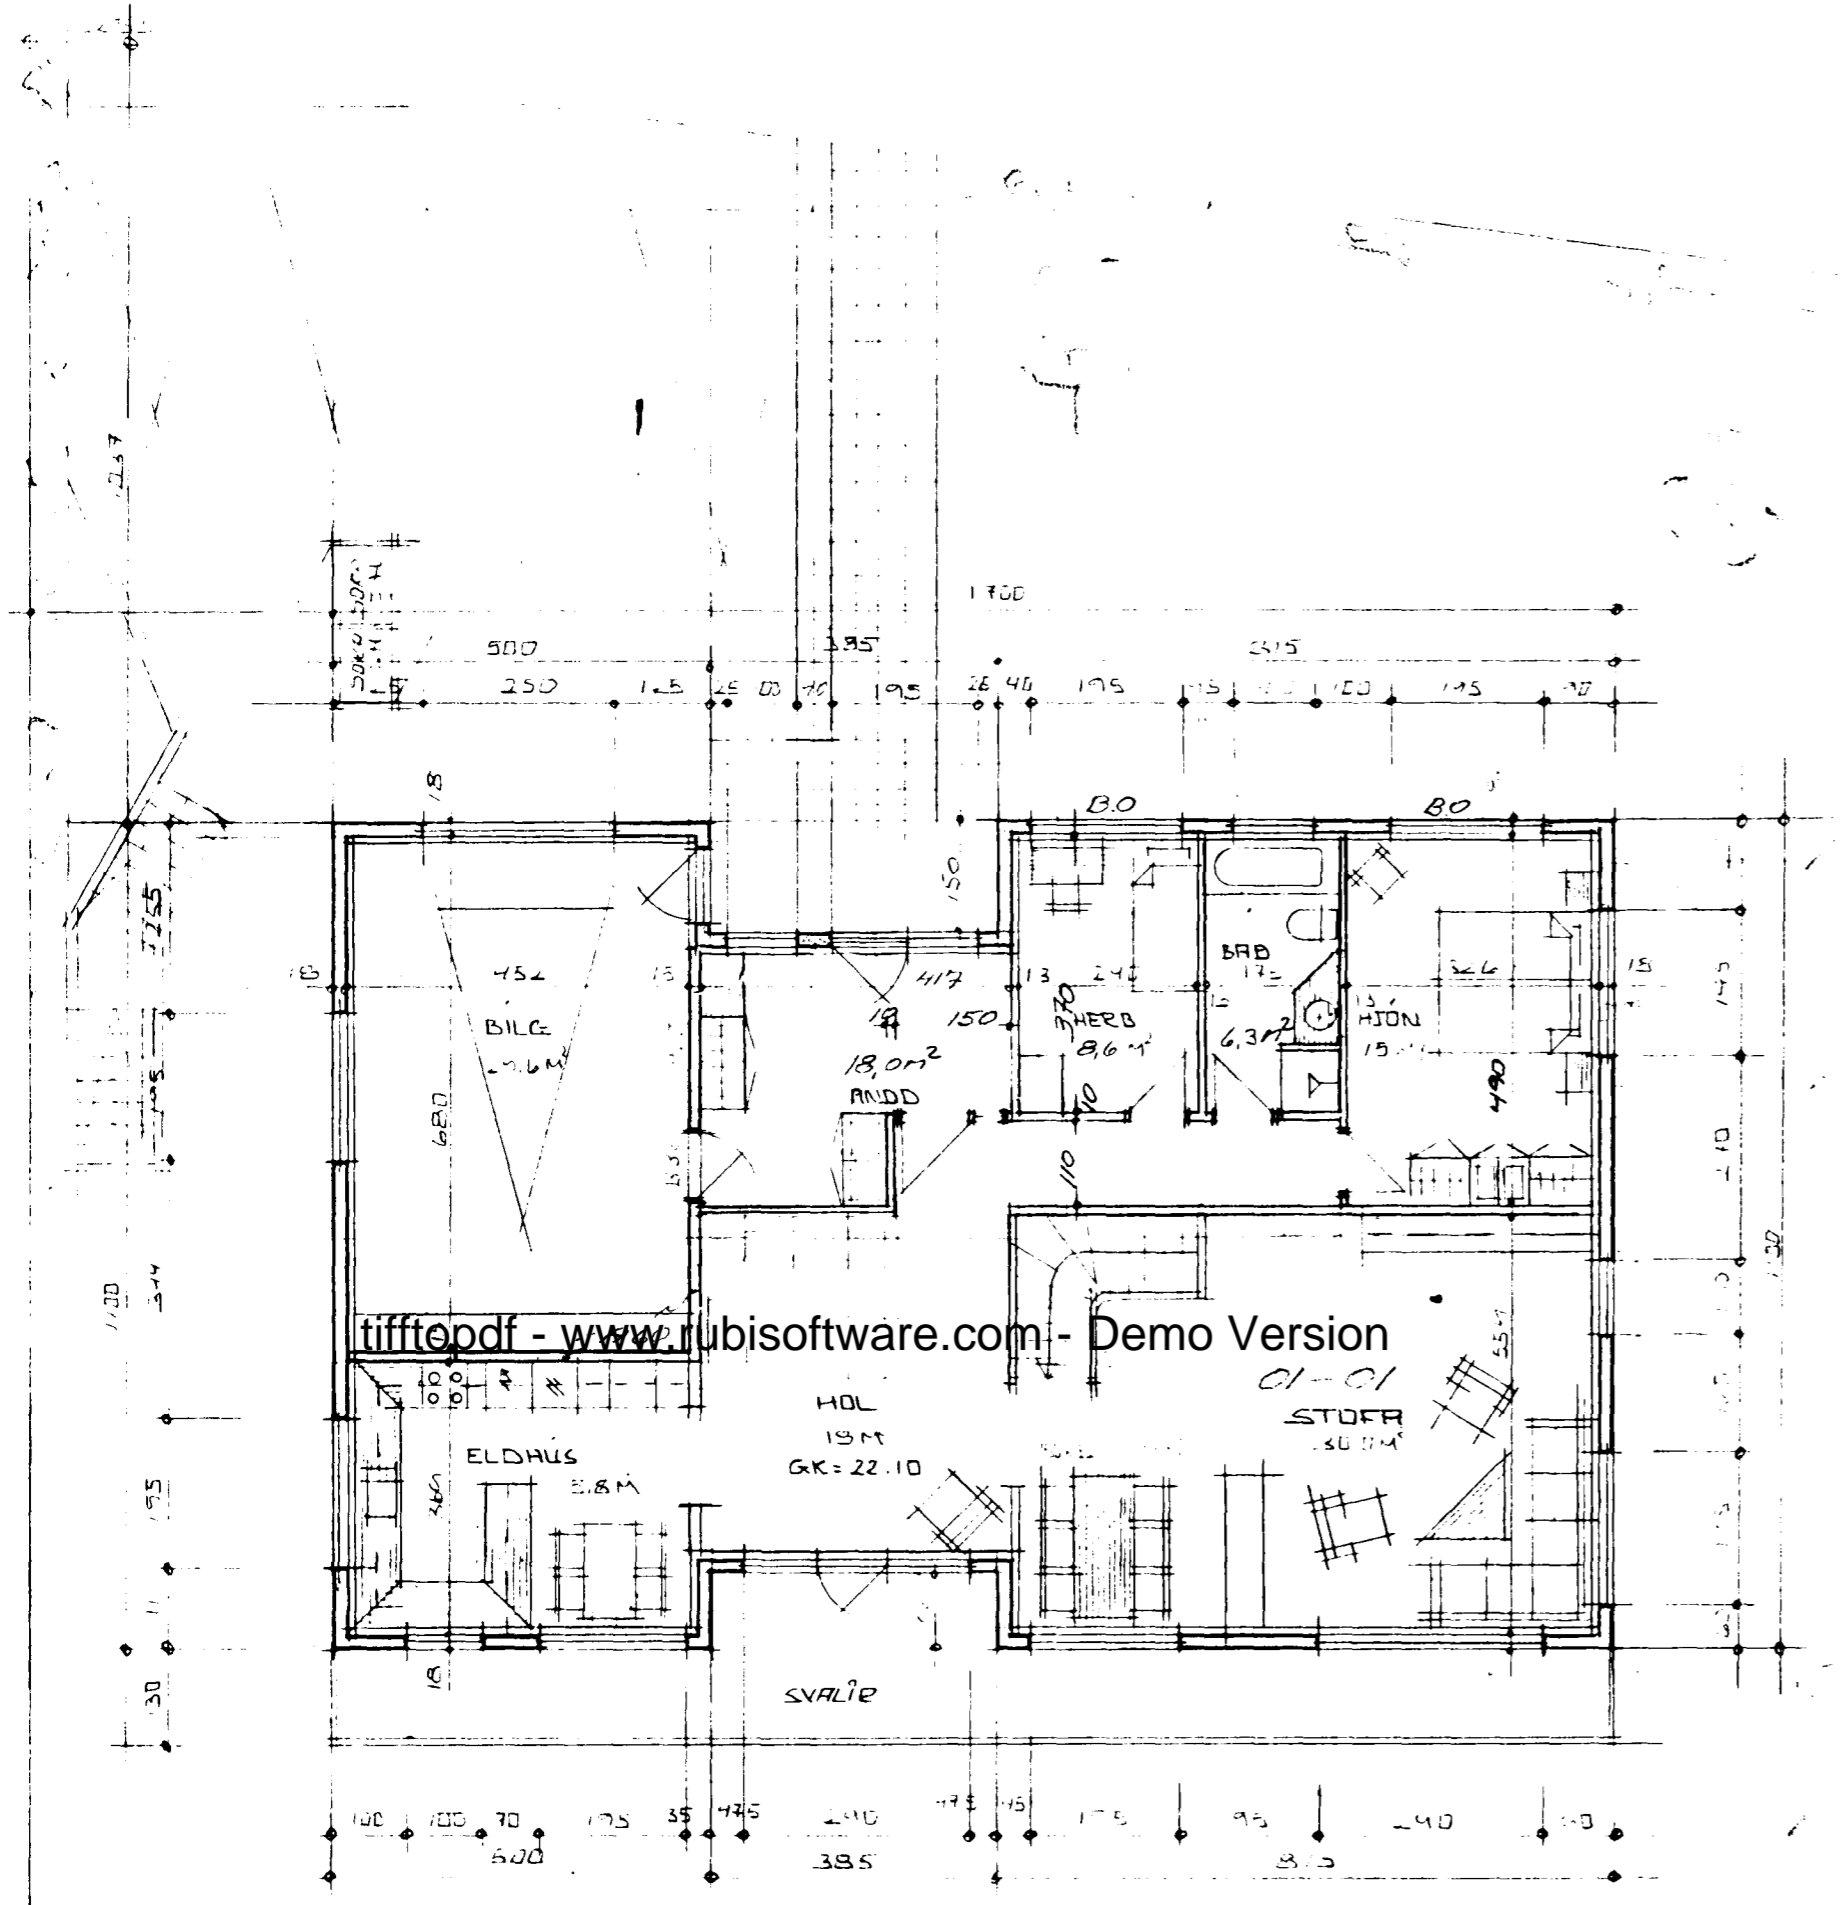

GRUNNMYND 1 HÆÐIR M=1:100

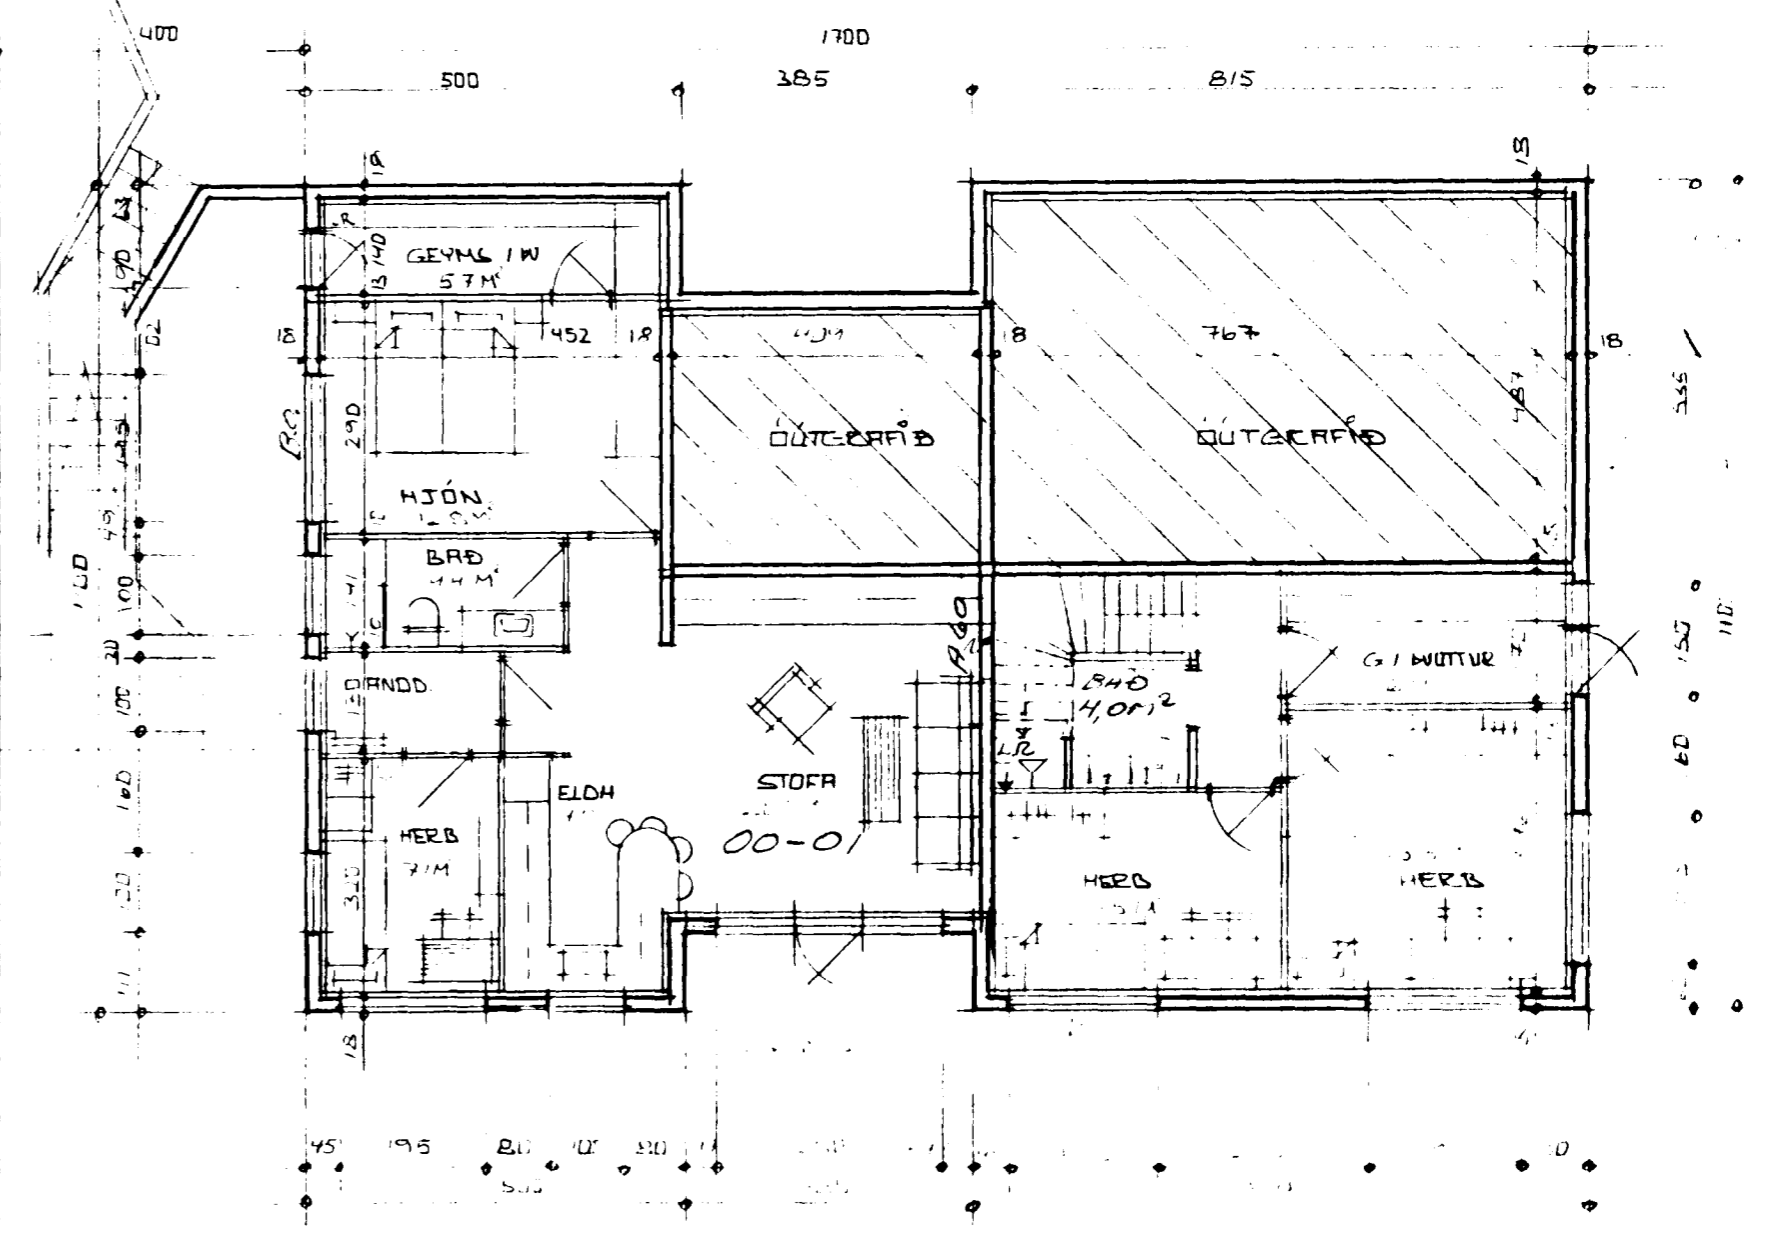

GRUNNMYND JARÐH M=1:100

FRAGANDE LITRA SAMR. SCILMILUN

ATH. NÁMÍÐ NOTEININGA ERU Í SAMBÆNI VIÐ  
GILÐANNA EIGNASKRIFTASAMNING.

L=1650

DRÖGTT DREGIÐ EFTIR TILMÁNINGA  
09.09.1998 HANNAH H. HANNAH H. HANNAH H.

*[Handwritten signature]*  
Ingi Gunnar Þóroddsson

VESTURHOLT NR. 10 HAFNARFIRÐI

GRUNNMYNDIR  
INGI GUNNAR ÞÓRODDSSON BYGGINGAFR. BFI  
SAFANFIRI 84 BK SIMI 565 423 47323

NR. 2

MKV. 1:100  
D. 4/7 192