




VESTURHOLT II HAFNARFIRÐI.

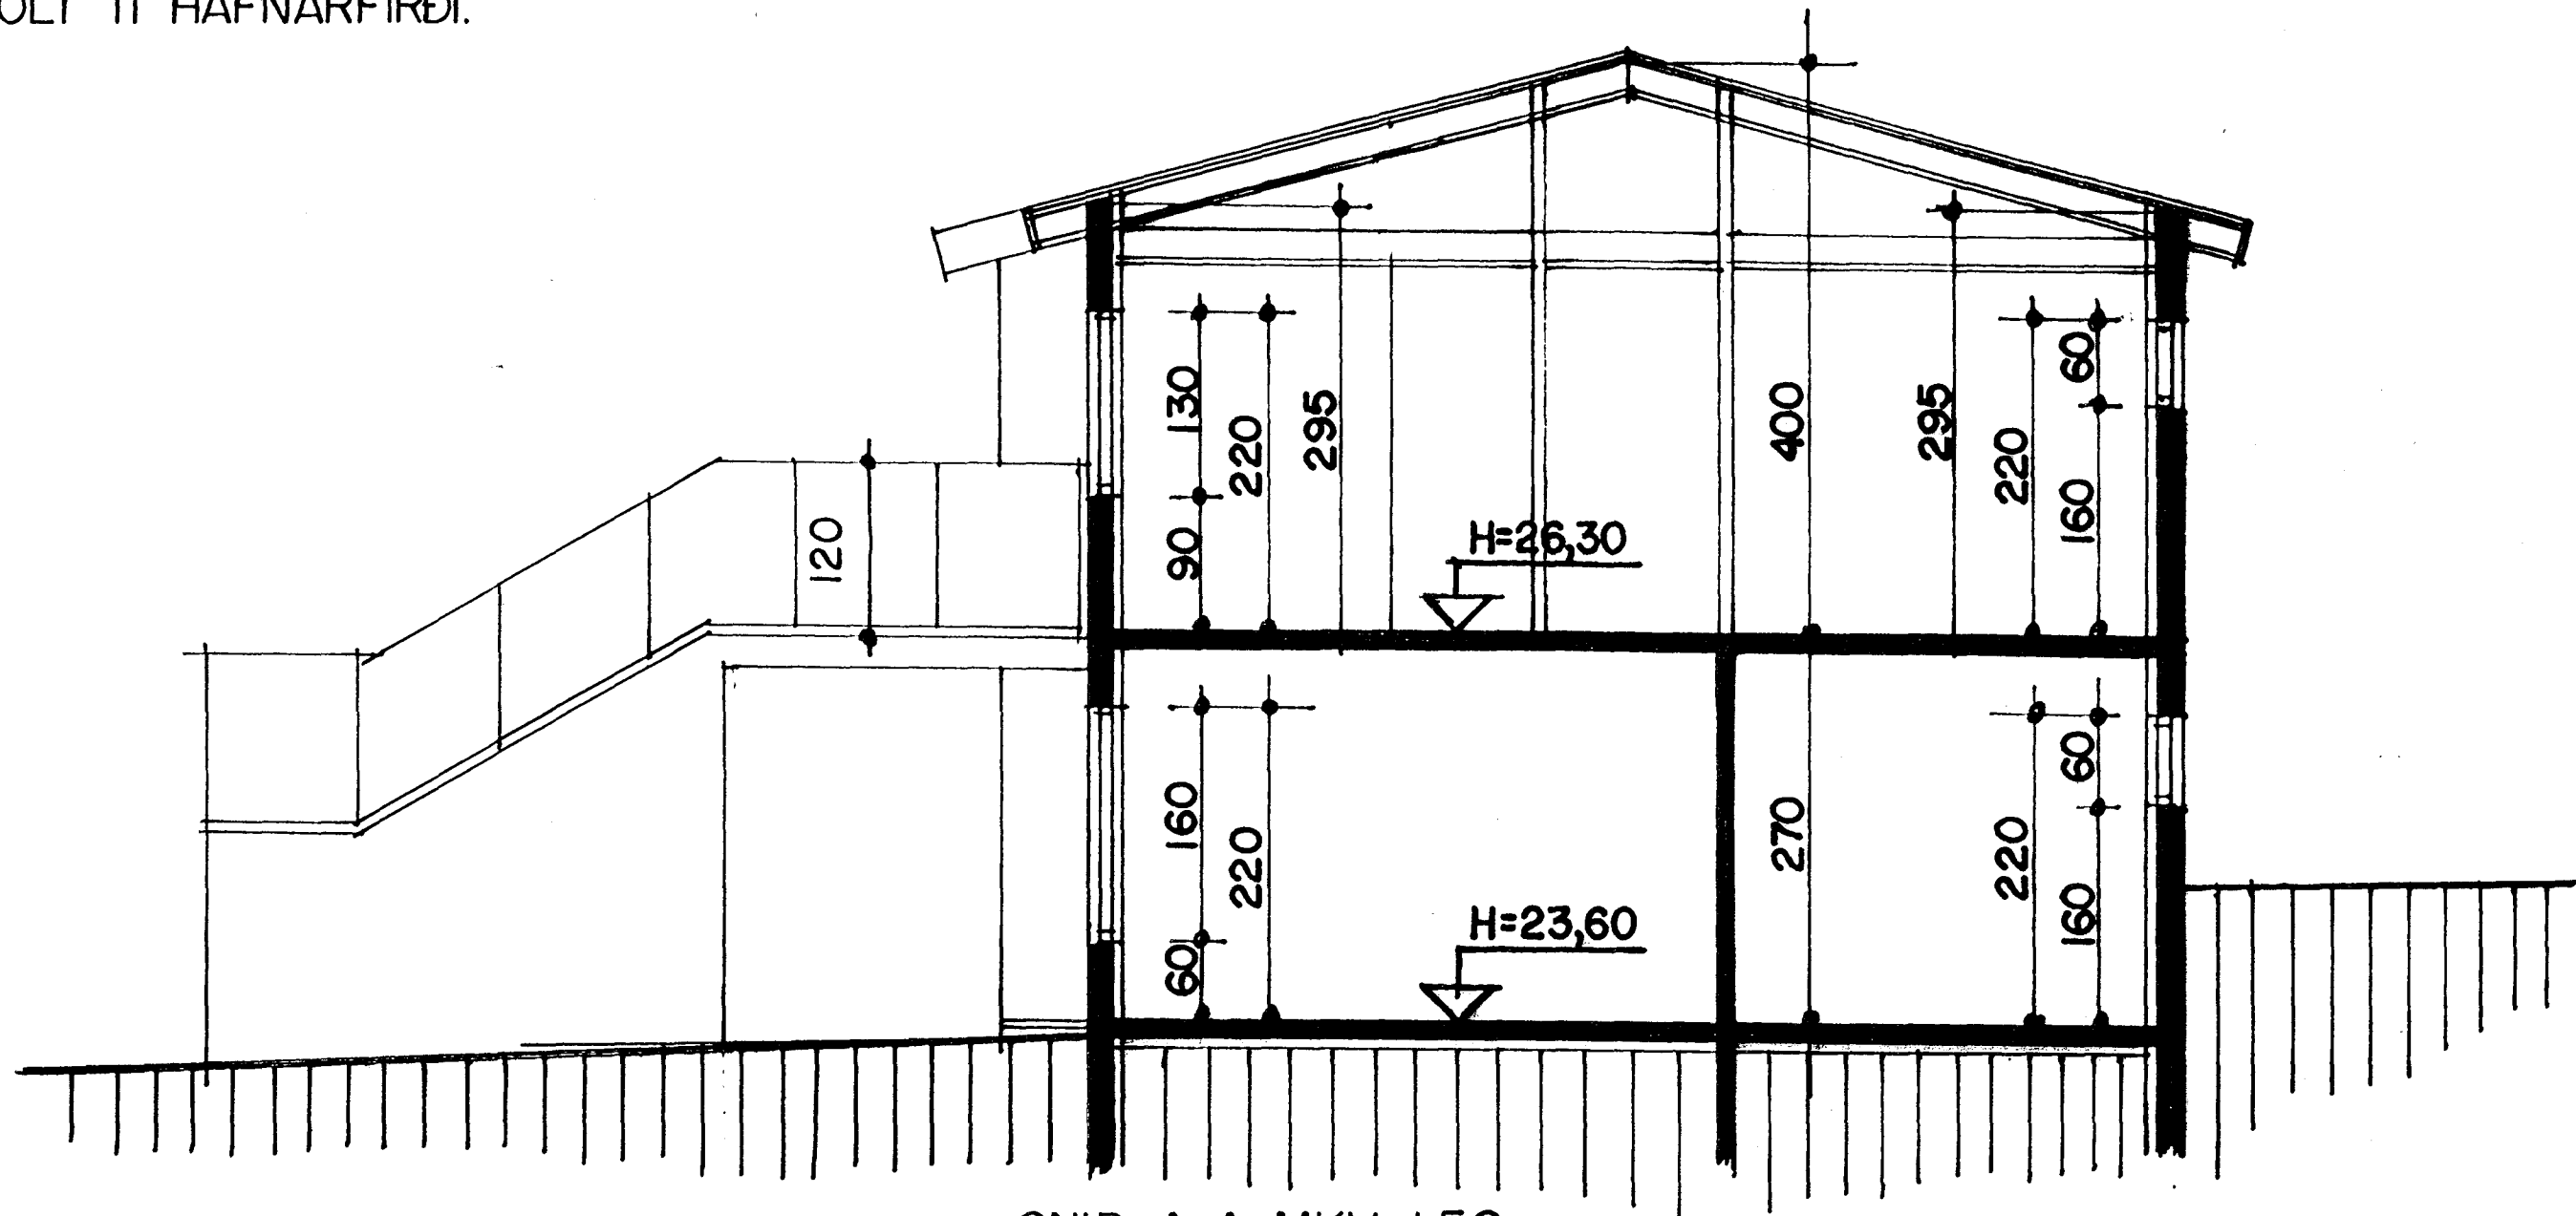

SNID A-A MKV. 1:50.

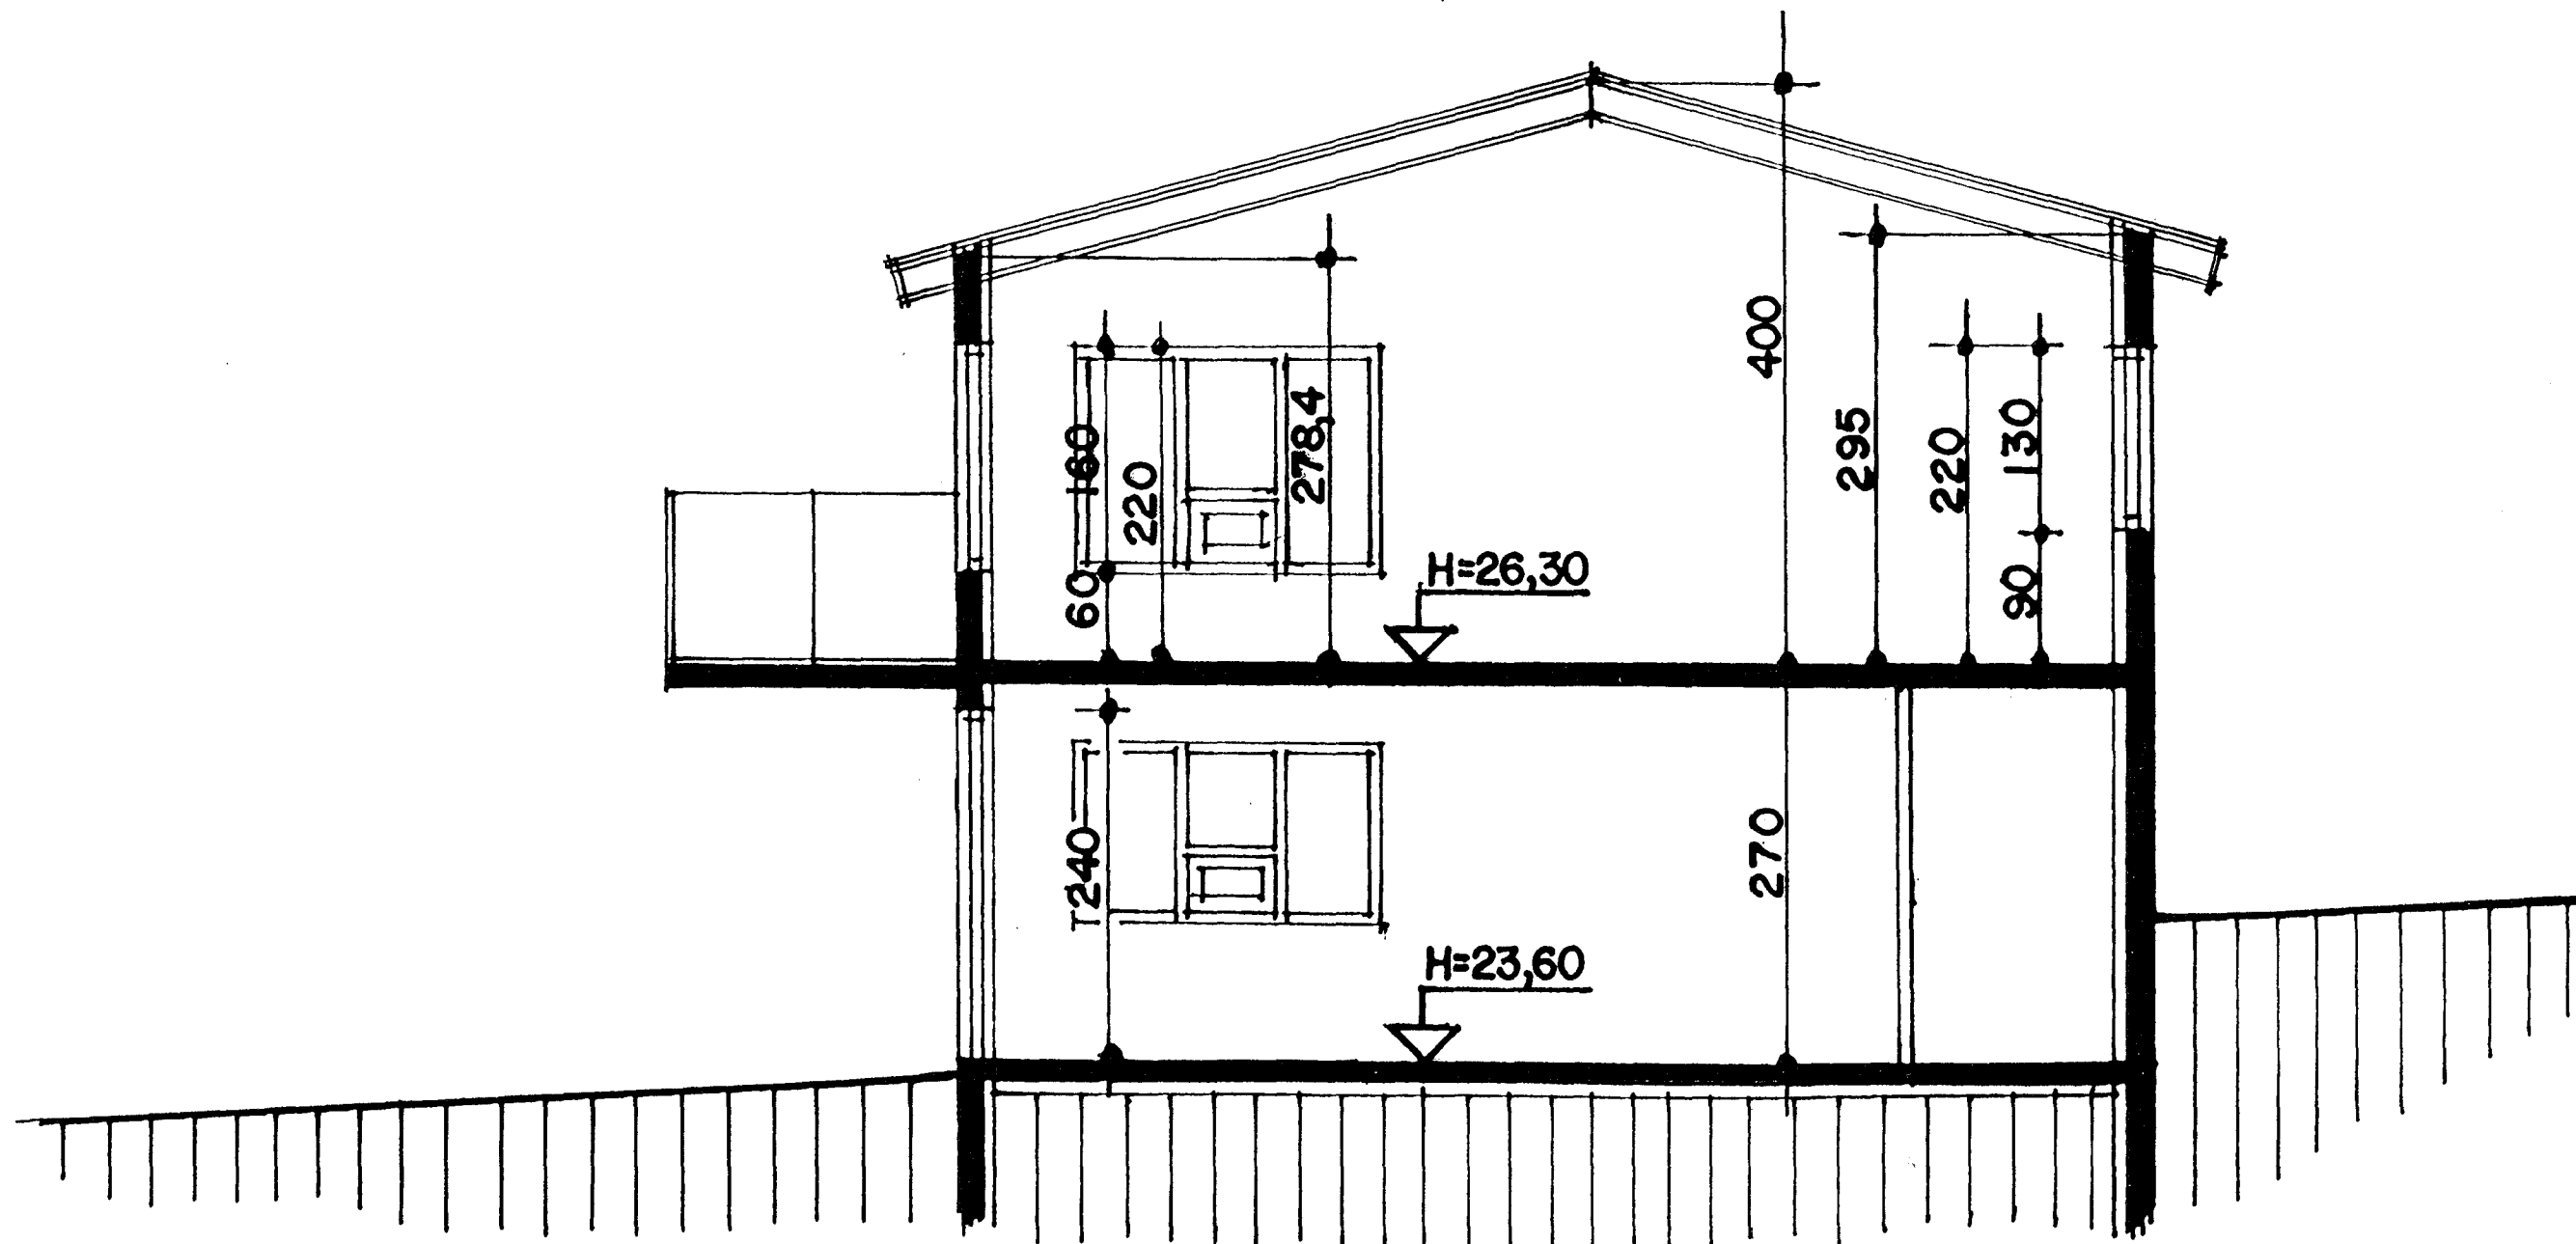

SNID B-B MKV. 1:50.

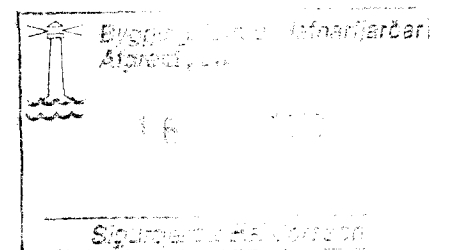

VESTURHOLT II HAFNARFIRÐI	
Sigurður Þorvarðarson byggingafræðingur bfl. Teiknistofan Strandgötu 11 220 Hafnarfirði.	
(Kt. 141250-4189) Sími 5651510. fax. 5651299. Netfang: teiknistofan@islandia.is	
Skýringar:	Séruppdráttur
Teikning:	Sniðmyndir.
Mælikvarði:	1:50.
Undirskrift:	3/2 2000 <i>Cjpb</i>
Blað nr:	3 / 5 Dagssetning. 02.02.1999.
Breytt:	