



VESTURHOLT II HAFNARFIRÐI

GLUGGAR OG HURÐIR 1 HÆÐ

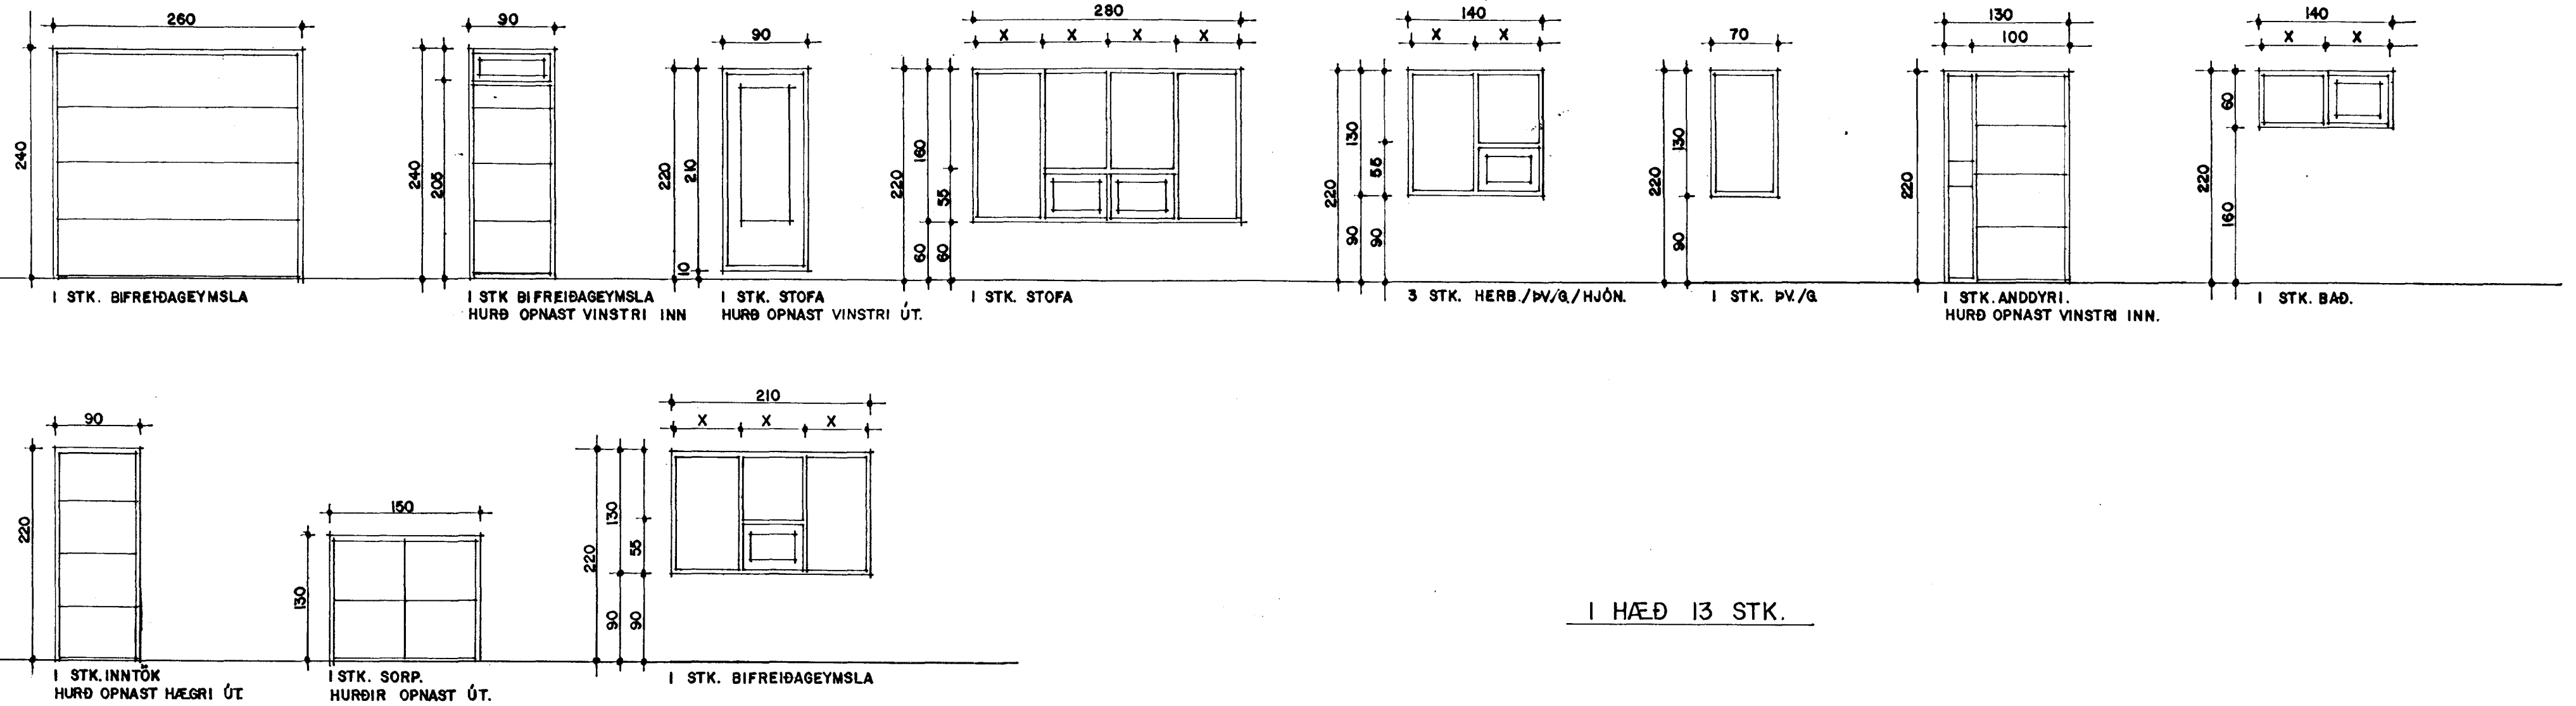

GLUGGAR OG HURÐIR 2 HÆÐ

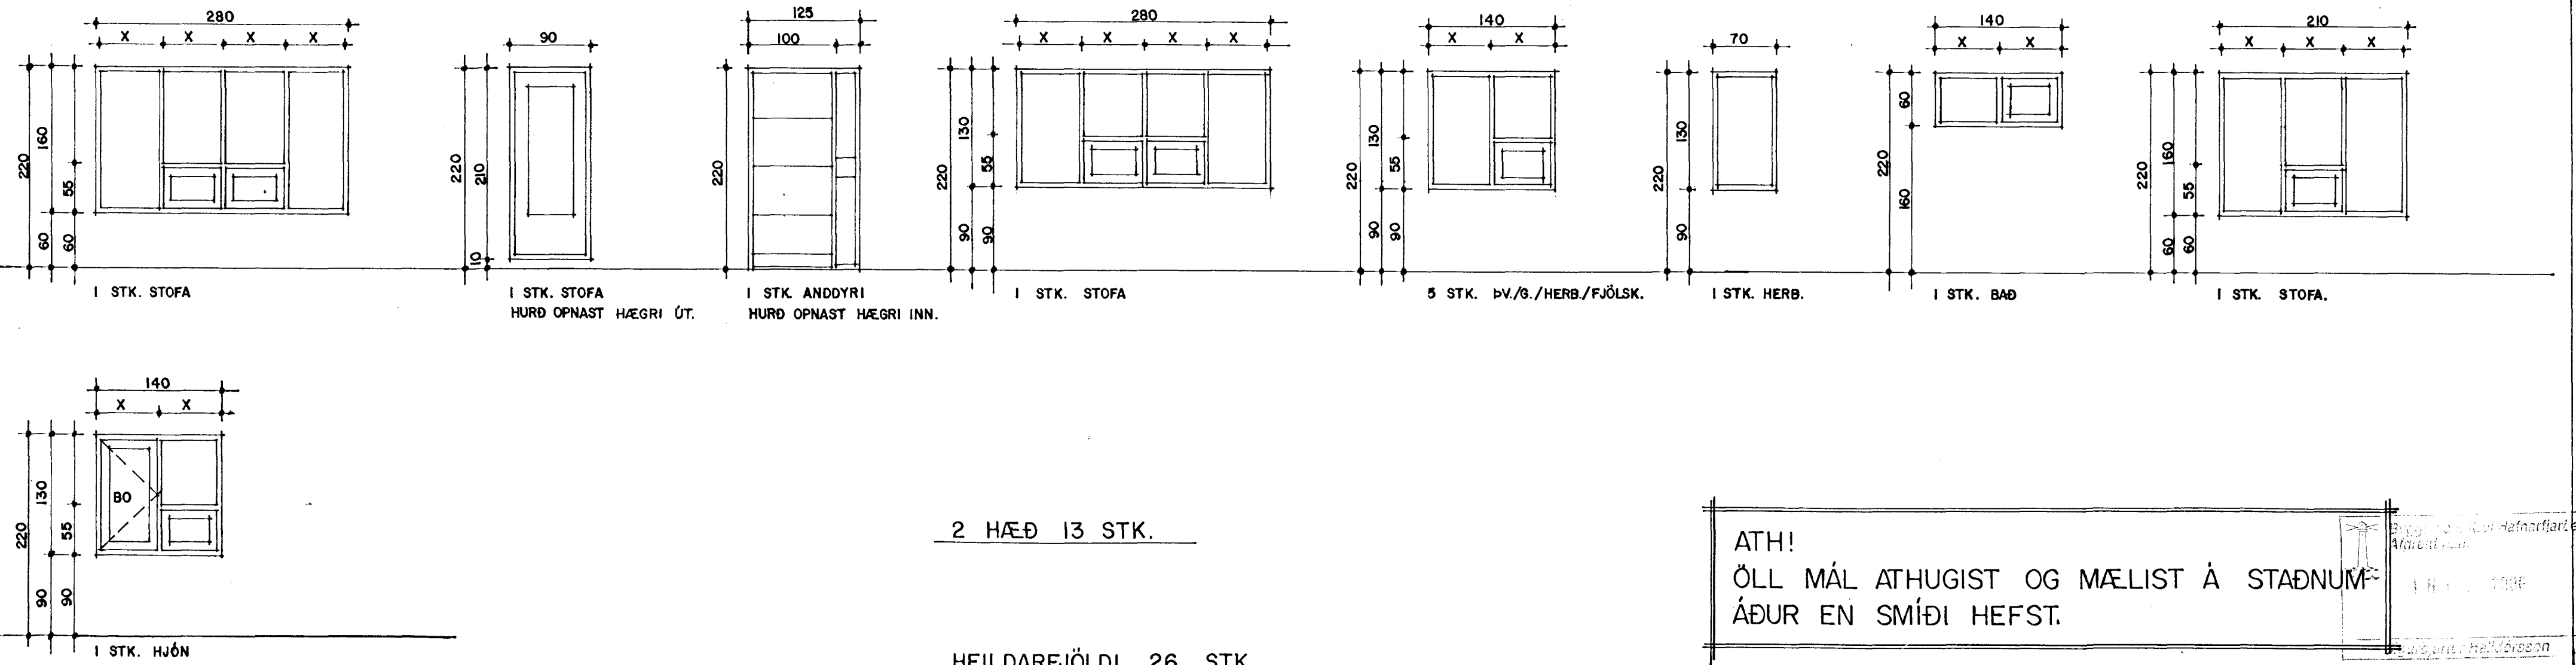

ATH!  
 ÖLL MÁL ATHUGIST OG MÆLIST Á STAÐNUM  
 ÁÐUR EN SMÍÐI HEFST.

GLUGGAR OG HURÐIR MKV. 1:50

SIGURÐUR ÞORVARÐARSON BYGGINGAFRÆÐINGUR BFÍ. STRANDGÖTU II HAFNARFIRÐI SÍMI 565 15 10

VESTURHOLT II HAFNARFIRÐI	
Sigurður Þorvarðarson byggingafræðingur bfl. Teiknistofan Strandgötu 11 220 Hafnarfirði.	
(Kt. 141250-4189) Sími 5651510. fax 5651299. Netfang: teiknistofan@islandia.is	
Skýringar:	Séruppráttur
Teikning:	Gluggar og hurðir.
Mælikvarði:	1:50.
Undirskrift:	3/2 2000 MA-p
Blað nr:	5 / 5 Dagssetning. 02.02.1999.
Breytt:	