


Grunnmynd lagna í grunni, regn- og jarðvatnslagna mkv.:1:50

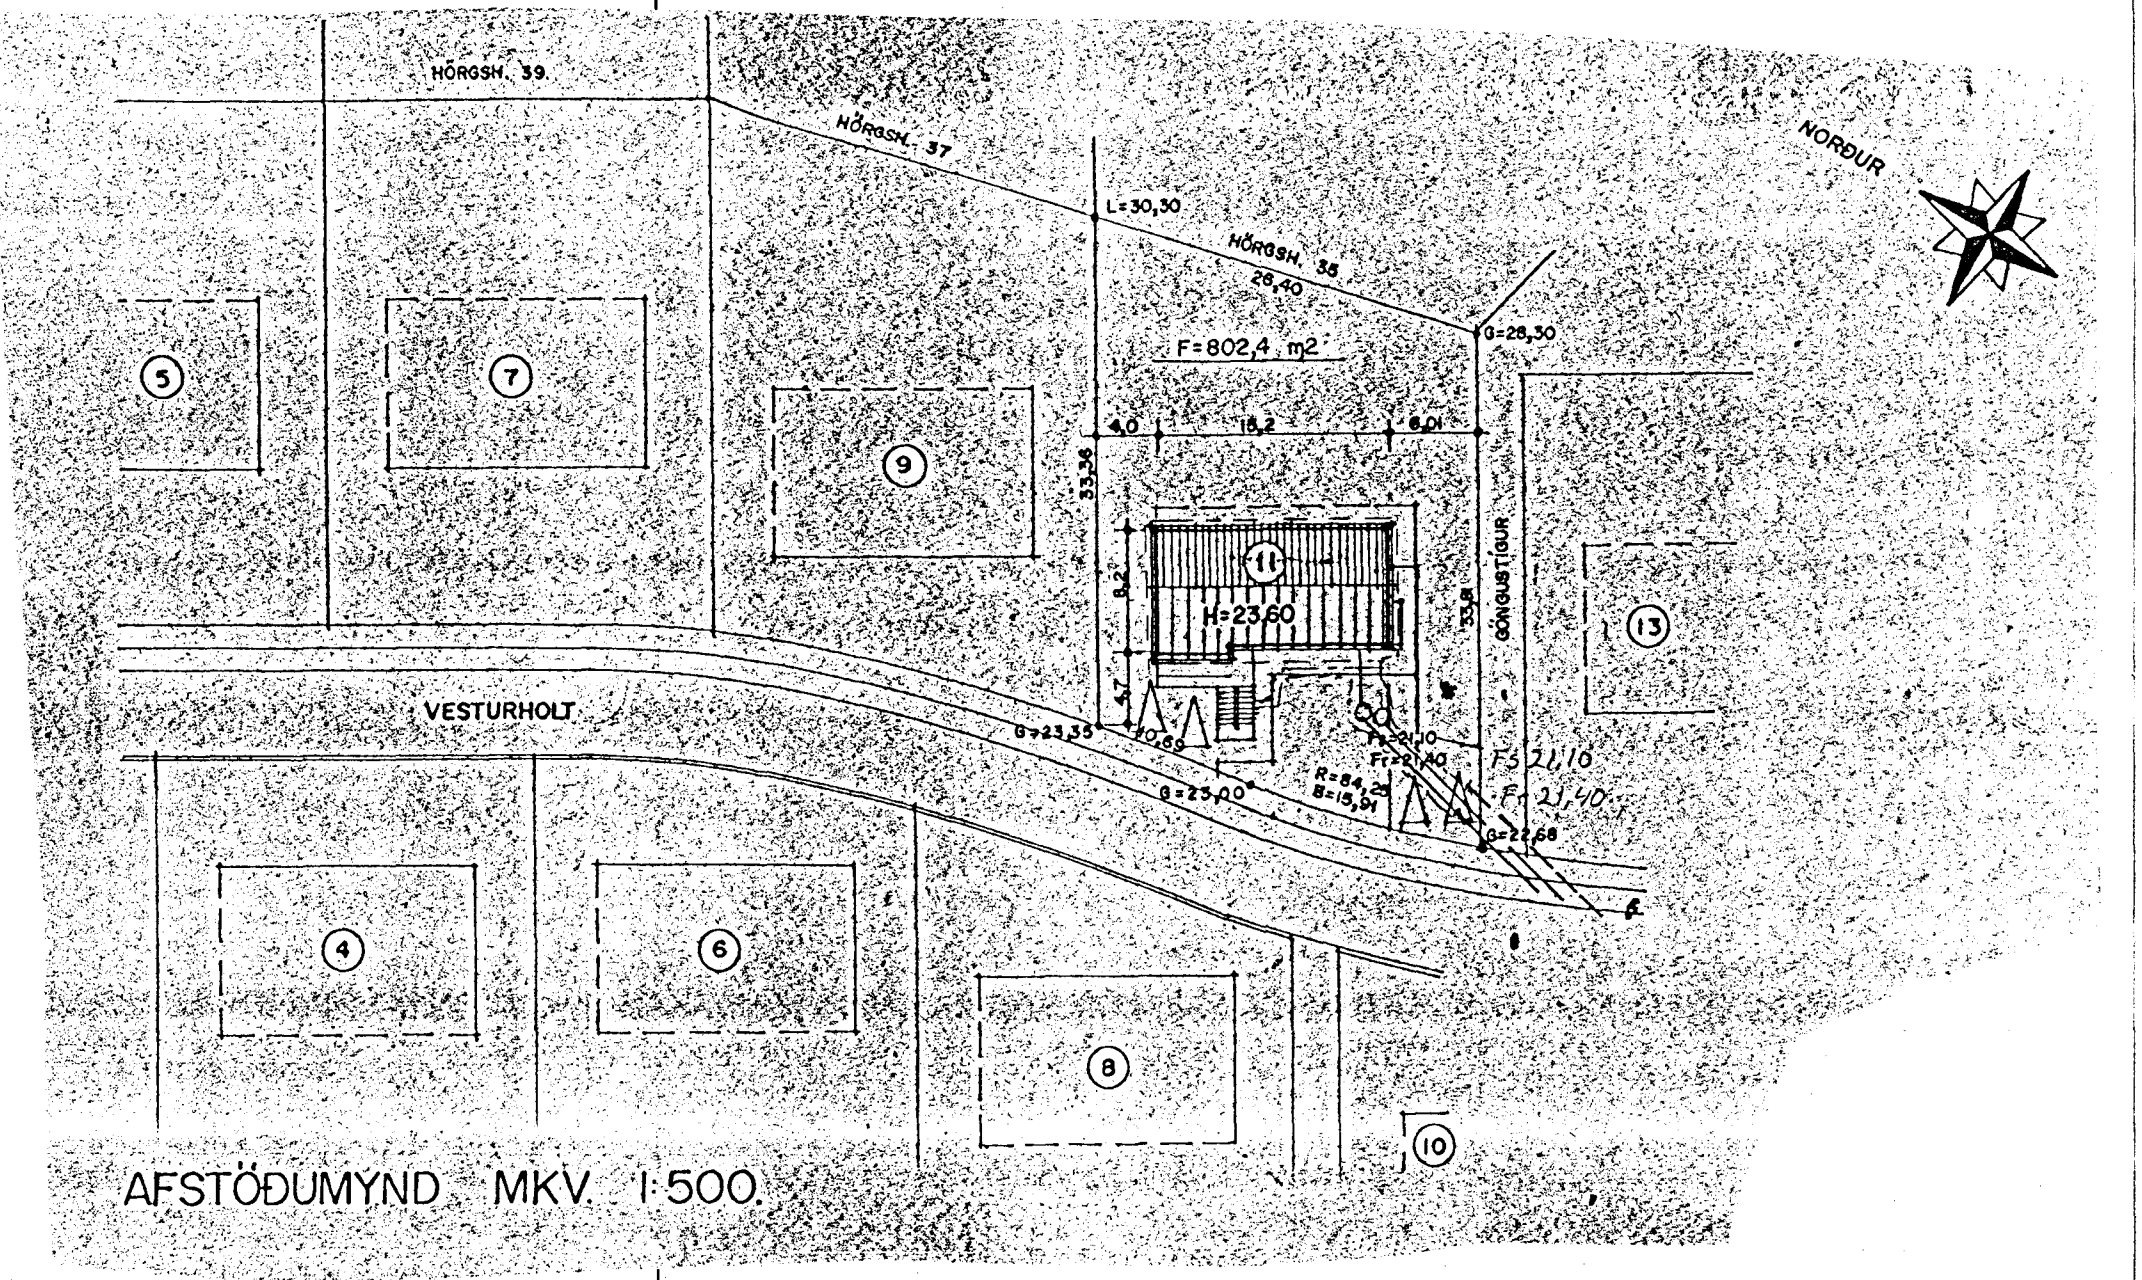

AFSTÖÐUMYND MKV 1:500

GRUNNLAGNIR:
 TÁKN FYRIR GRUNNLAGNIR.
 I O/OO = PRÓMILL HALLI (MILLIMETRA/METRA)
 SKOLPLÖGN: _____
 JARÐVATNSLÖGN: _____
 REGNVATNSLÖGN: _____
JARÐVATNS- OG
REGNVATNSLÖGN: _____
 ALLAR LAGNIR Í GRUNNI OG FYRIR UTAN GRUNN ERU Ø 100MM PVC-LAGNIR,
 NEMA ANNAD SÉ TEKID FRAM Á TEIKNINGUM.
 LAGNIR FRÁ BRUNNI OG ÚT Í GÖTU ERU D=150MM STEINLÖGN.
 NEMA ANNAD SÉ TEKID FRAM Á TEIKNINGUM
 ÖLL VINNA OG FRÁGANGUR VIÐ FRÁVEITULAGNIR SKULU UPPFYLLA
 KRÖFUR OG ÁKVÆÐI ÍST 65 OG ÍST 68 .
 BRUNNAR ERU PLASTBRUNNAR Ø 600MM.

Lóðamörk

Fs= 21,10
 Fr= 21,40

HEIMÆÐ KV:
 Ø 32 PEH



BR.	BR. DAGS	EDLI BREYTINGA.	SIGN.

STABUR:	VESTURHOLT 11 ,220 HAFNARFIRÐI.	BLAD NR:	1-02
SKÝRING:	LAGNIR Í GRUNNI, REGN-OG JARÐVATNSLAGNIR. TENING LAGNA VIÐ GÖTU, AFSTÖÐUMYND.	KVARDI:	1:50, 1:500
BYGGINGATEKNIFRÆÐINGUR. FTFÍ. SUDURGATA 78, 220 HAFNARFIRÐI HS:565-5707.	SIGURBJARTUR HALLDÓRSSON kt: 230858-3479, Vnr:43064.	REIKN:	Sigurbj. Hall.
SAMP:	Sigurbj. Hall.	TEIKN:	Sigurbj. Hall.
		DAGS:	4/8 1998
		VERK NR:	VESTH 11