

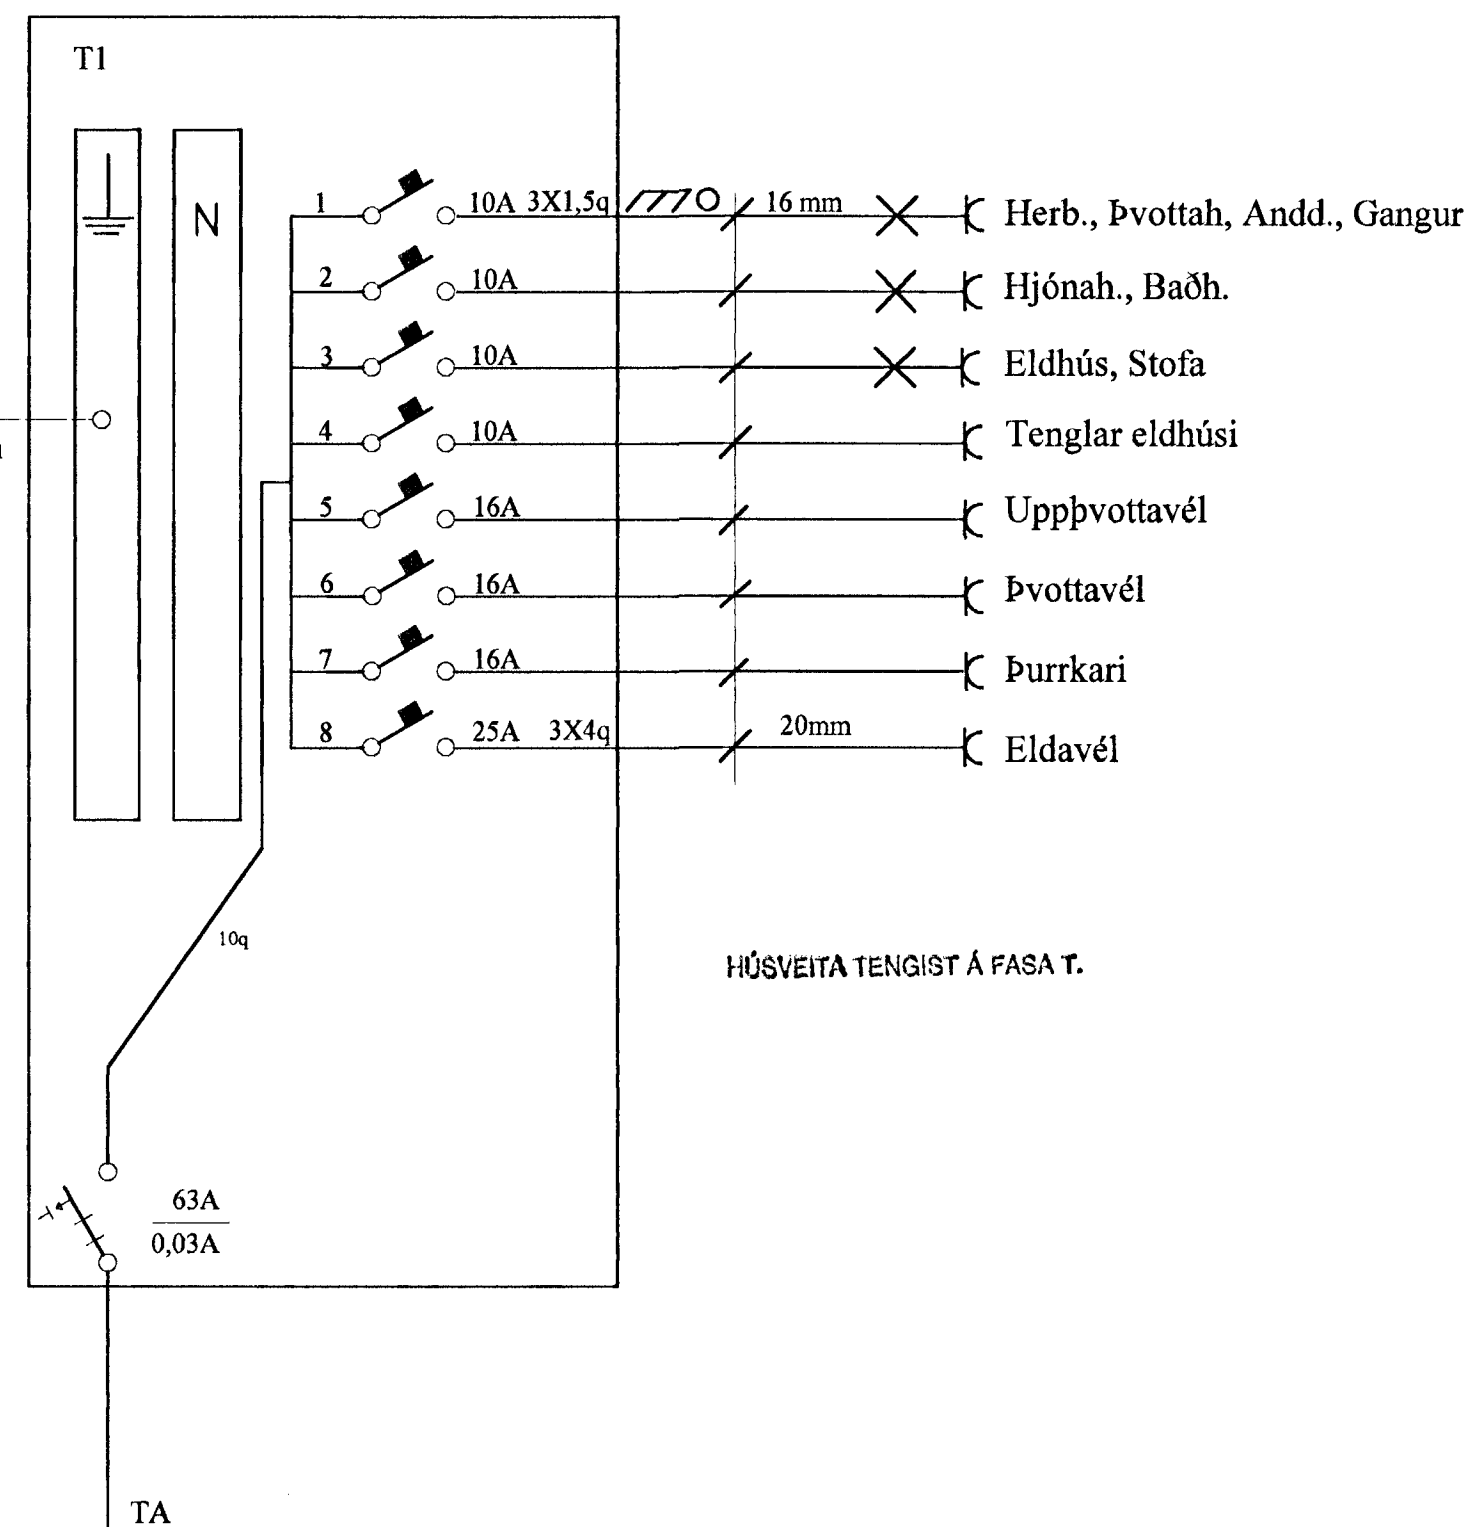


Spennujöfnun Baðh.

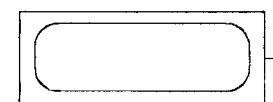

Skýringar

- Hæð rofa skal vera 110cm. frá fullfrágengnu gólfi.
- Hæð rofa í hjónaberbergi sé 80cm.
- Hæð tengla L., T. og S. séu 20cm.
- Hæð tengla H. sé 150
- Hæð DS. sé 130cm
- Hæð veggjiosa sé 170cm.
- Hæð veggjiosa í baðh. sé 200c
- Hæð veggjiosa í eldhúsi sé 150cm.
- Hæð tengils fyrir eldavél sé 30cm.
- Hæð tengla við víftu sé 200cm.
- Hæð útiljiosa sé 170cm.
- Smáspennu og lágsennu tenglar skulu vera í sama ramma þar sem það á við.
- Málstraumur rofa og tengla sé 10A
- Rör séu 16mm plastpípur og vír 1,5q
- Rör fyrir eldavél sé 20mm plastpípur og vír 4q
- Taka skal mál milliveggja skv. smíðateikningu.

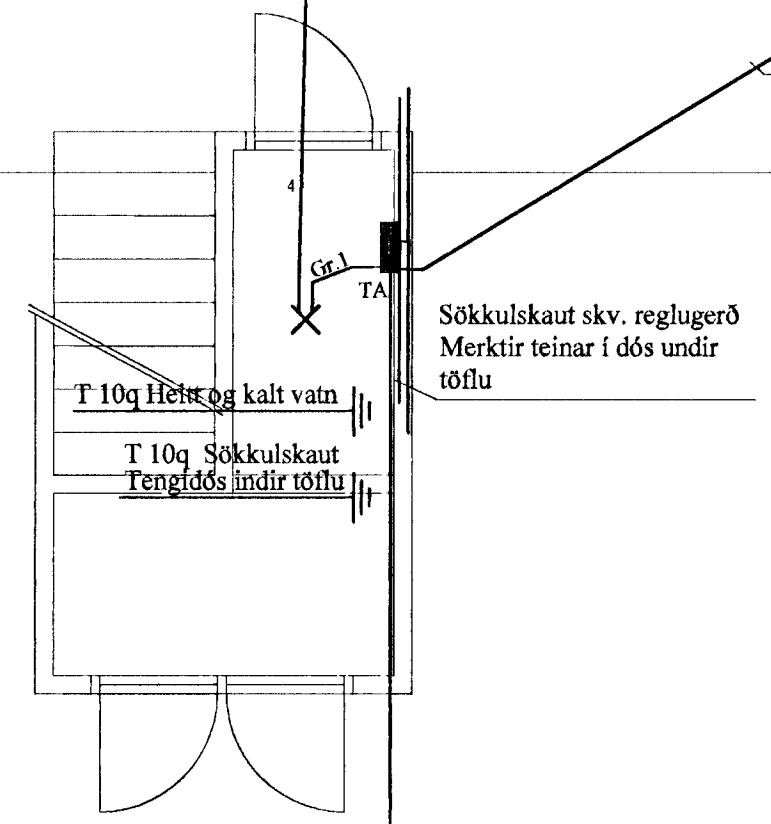

RR 50mm  
G 25mm  
Plastpípur 70 cm í jörð  
sem ná út fyrir lóðarmörk

**Elys** Raflagnateikningar  
 Reykjavíkurvegi 60 Hafn. Póður Kristjánsson Rafv.m. kt. 040851-4969  
 s. 565-4755 fax: 555-4959 Magnús B Þórðarsson Rafvirki kt. 030879-4149

**Vesturholt 11 Hafnarfirði**

Grunnmynd neðri hæðar  
 Lágspenna  
 Tafla T1  
 Skýringar

Teikning nr. 394-99	Dagss: 20-9-99	Hannað: Þórunn
Mkv: 1:50	Blad: 1 af 5	Teiknað: vec