
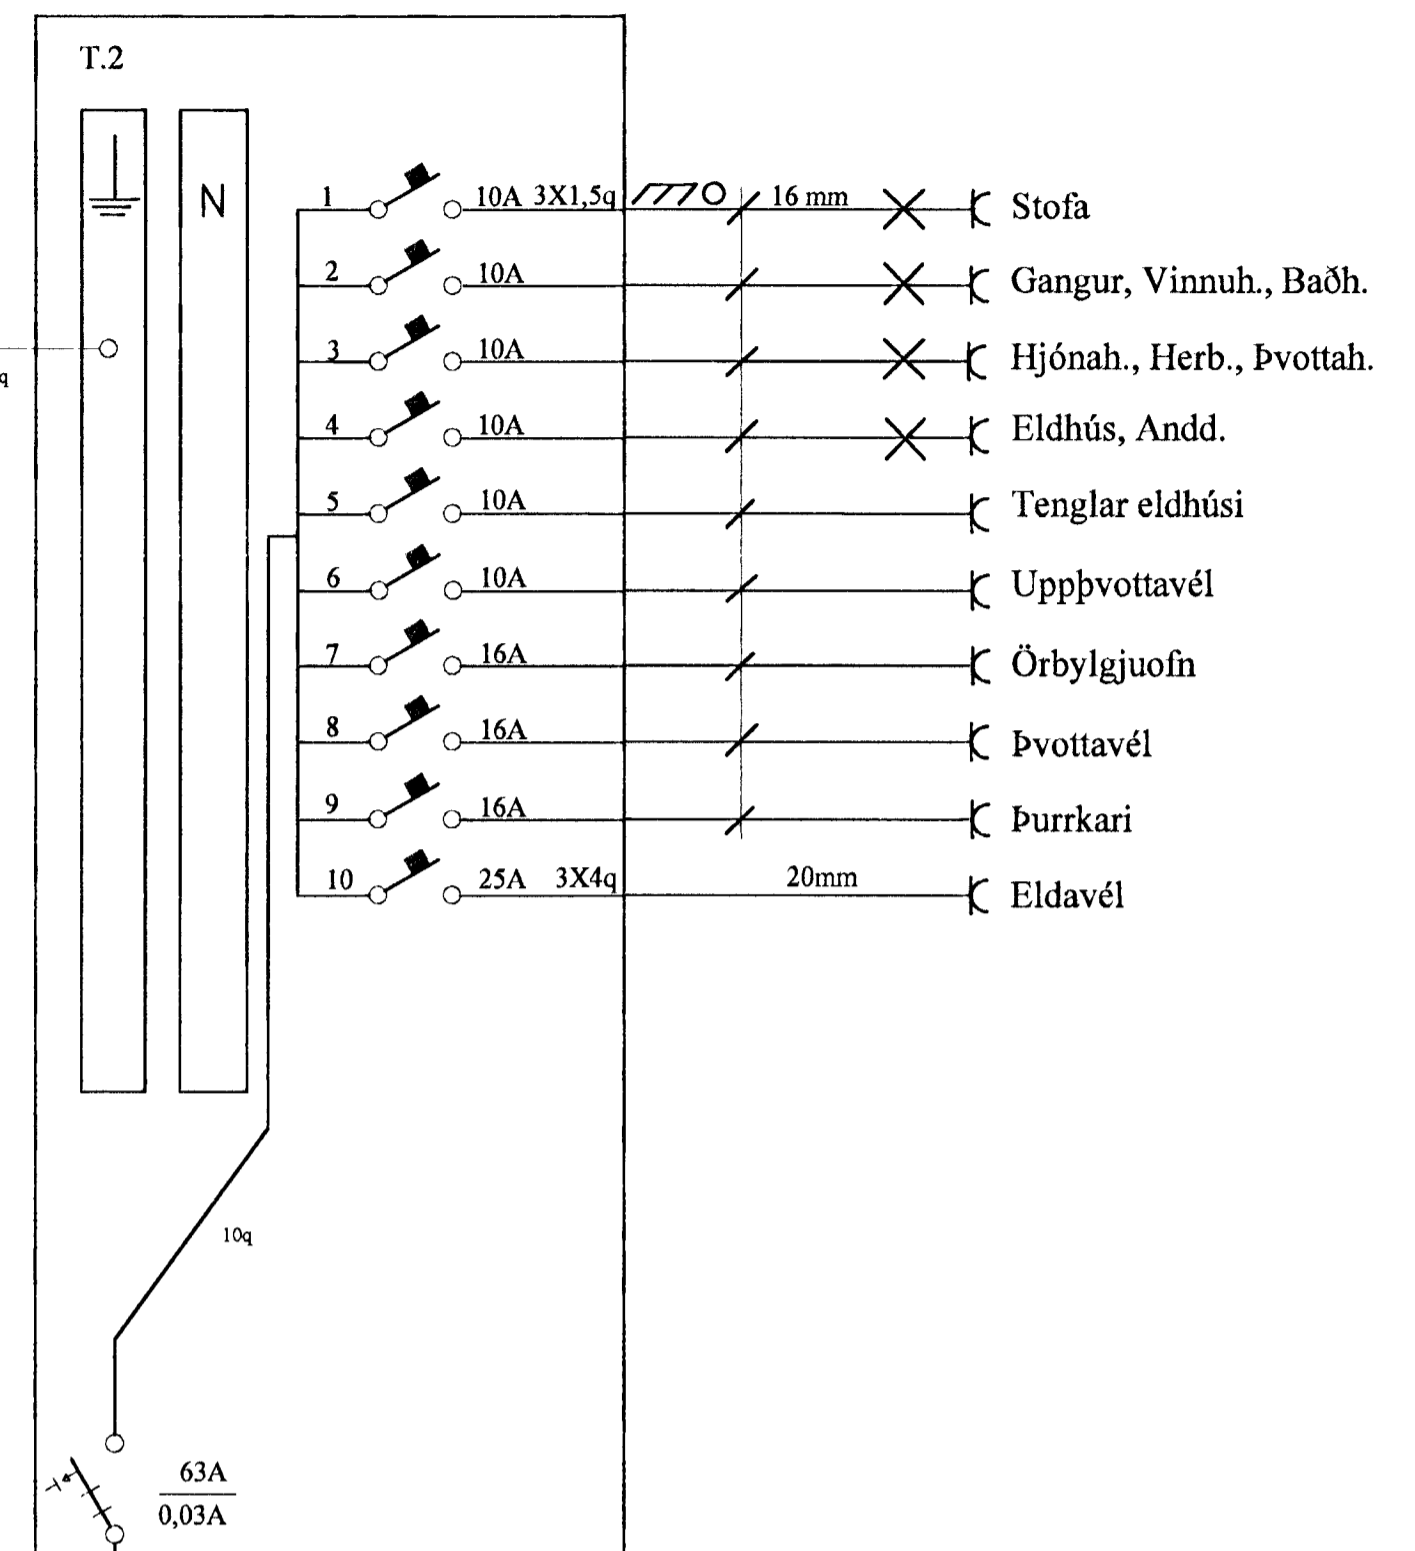


Spennujöfnun Baðh.

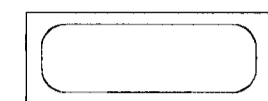

Skýringar

- Hæð rofa skal vera 110cm. frá fullfrágengnu gólfi.
- Hæð rofa í hjónaberbergi sé 80cm.
- Hæð tengla L., T. og S. séu 20cm.
- Hæð tengla H. sé 150
- Hæð DS. sé 130cm
- Hæð veggjýsa sé 170cm.
- Hæð veggjýsa í baðh. sé 200c
- Hæð veggjýsa í eldhúsi sé 150cm.
- Hæð tengils fyrir eldavél sé 30cm.
- Hæð tengla við víftu sé 200cm.
- Hæð útljýsa sé 170cm.
- Smáspennu og lágspennu tenglar skulu vera í sama ramma þar sem það á við.
- Málstraumur rofa og tengla sé 10A
- Rör séu 16mm plastpípur og vír 1,5q
- Rör fyrir eldavél sé 20mm plastpípur og vír 4q
- Taka skal mál milliveggja skv. smíðateikningu.

Elys
Rafлагnateikningar

Reykjavíkurvegi 60 Hafn. Þórður Kristjánsson Rafv.m. kt. 040851-4969
s. 565-4755 fax: 555-4959 Magnús B Þórðarsson Rafvirki kt. 030879-4149

Vesturholt 11 Hafnarfirði

Grunnmynd efri hæðar
Lágspenna
Tafla T1
Skýringar

Teikning nr: 394-99	Dagss: 20-9-99	Hannað: Þórður
Mkv: 1:50	Blað: 3 af 5	Teiknað: vec