




ÚTLIT SUÐVESTUR MKV. 1:100

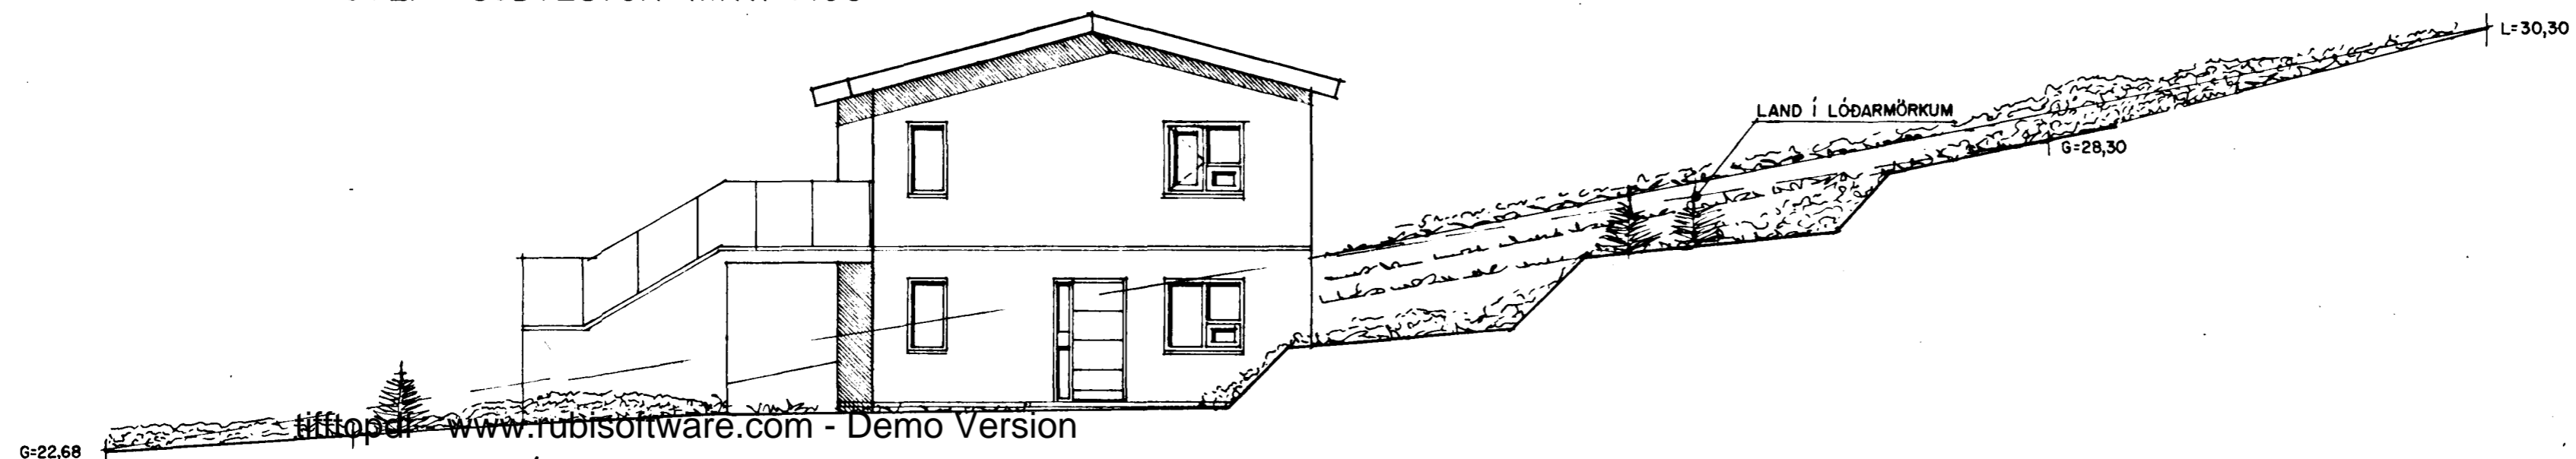

ÚTLIT SUÐAUSTUR MKV. 1:100.

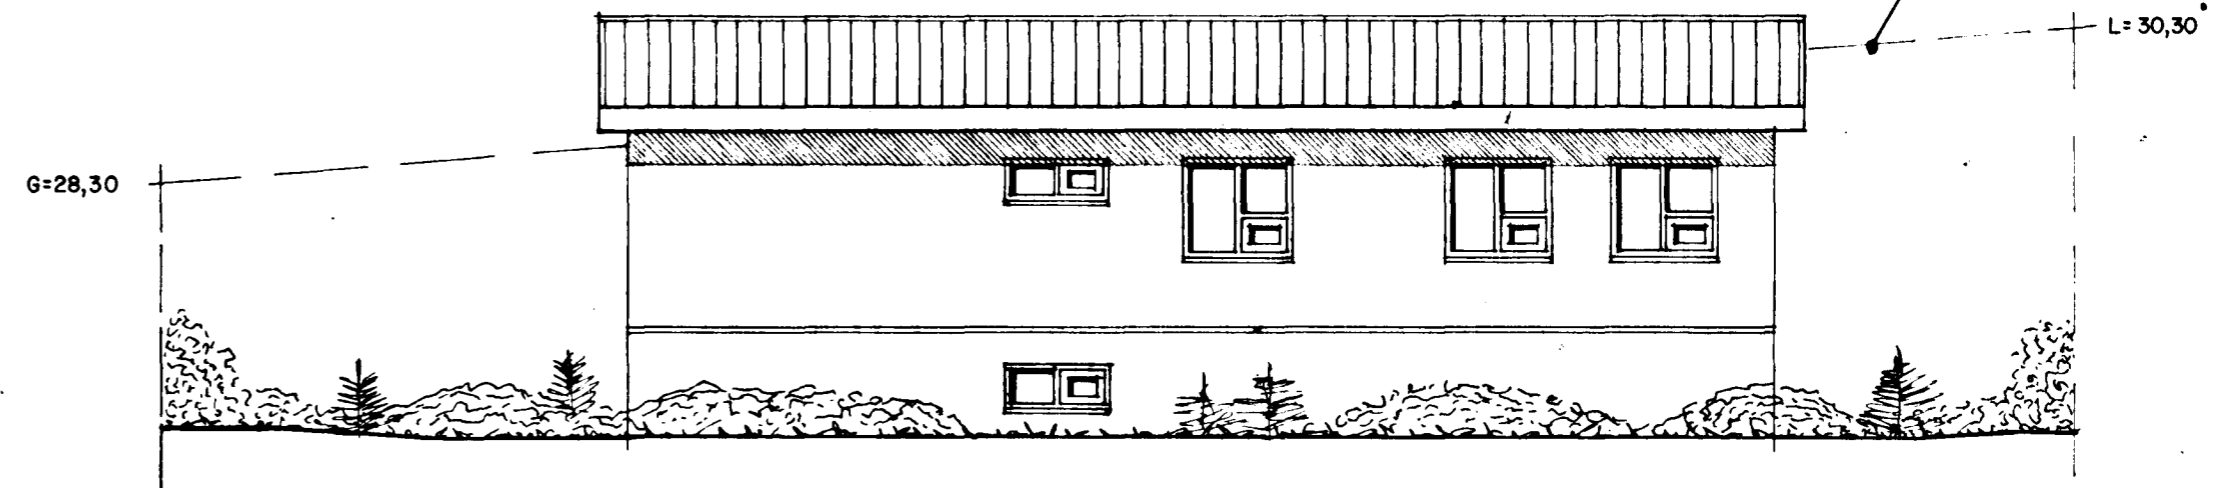

ÚTLIT NORÐAUSTUR MKV. 1:100.

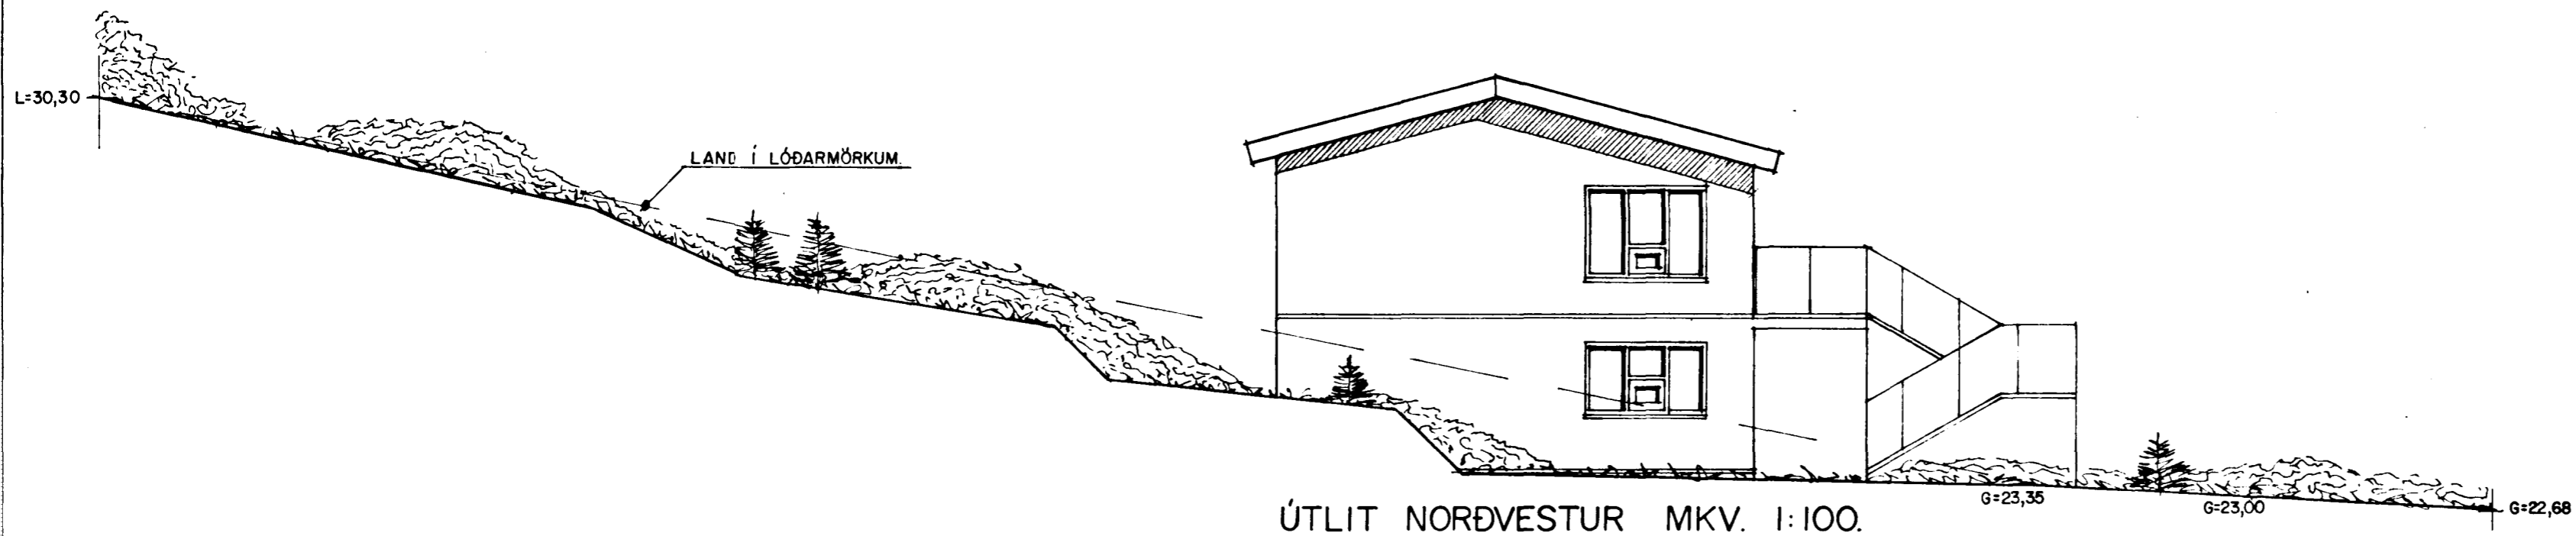

ÚTLIT NORÐVESTUR MKV. 1:100.

3/6/98
Viktor Þórir Sigurosson