


Byggingarlýsing / verk lýsing:
Húsið er staðsteypt á hefubundinn hátt með stálkæddu þaki. Undirstöður og botnplata eru staðsteyptar á þjappaðri hraunfyllingu og eða á klöpp. Útveggir staðsteyptir 18 sm. einangrun 100 mm. múrhúð 2 sm. Gólfplata 2. Hæðar 16 - 18 sm staðsteypt, flögn 4 sm. Þak, timburspennur heilkæddar með 25*150 mm boróvíð, þakpappa og þakstáil. Þakeinangrun 200 mm (steinull). LR. táknar loftræstingu.

Skýringar vegna eldvarna:
BO. táknar björgunarp, samkv. reglugerð um brunavarnir og brunamál.
táknar rýmingarleið, samkv. reglugerð um brunavarnir og brunamál.
Reykskynjari, staðsetjist samkvæmt teikningu.

Sérstakar skýringar vegna einangrunar:
Botnplata er einangruð með 75 mm einangrunarplasti, veggir sökkia eru einangraðir 50 sm niður fyrir plötu með 75 mm einangrunarplasti. Útveggir eru einangraðir með 100 mm einangrunarplasti. Þak er einangrað með 200 mm steinullareinangrun. Steypt plata bílgeymslu 50 mm einangrunarplast neðan á plötu. Í gluggum er tvöfalt einangrunargler (12 mm loftbil í fóstum gluggum en 9 mm loftbil í opnanlegum gluggagögum og hurðum). Að öðru leiti skal miða við að kólnunartökur einstakra byggingahúta séu í samræmi við Íst-66.

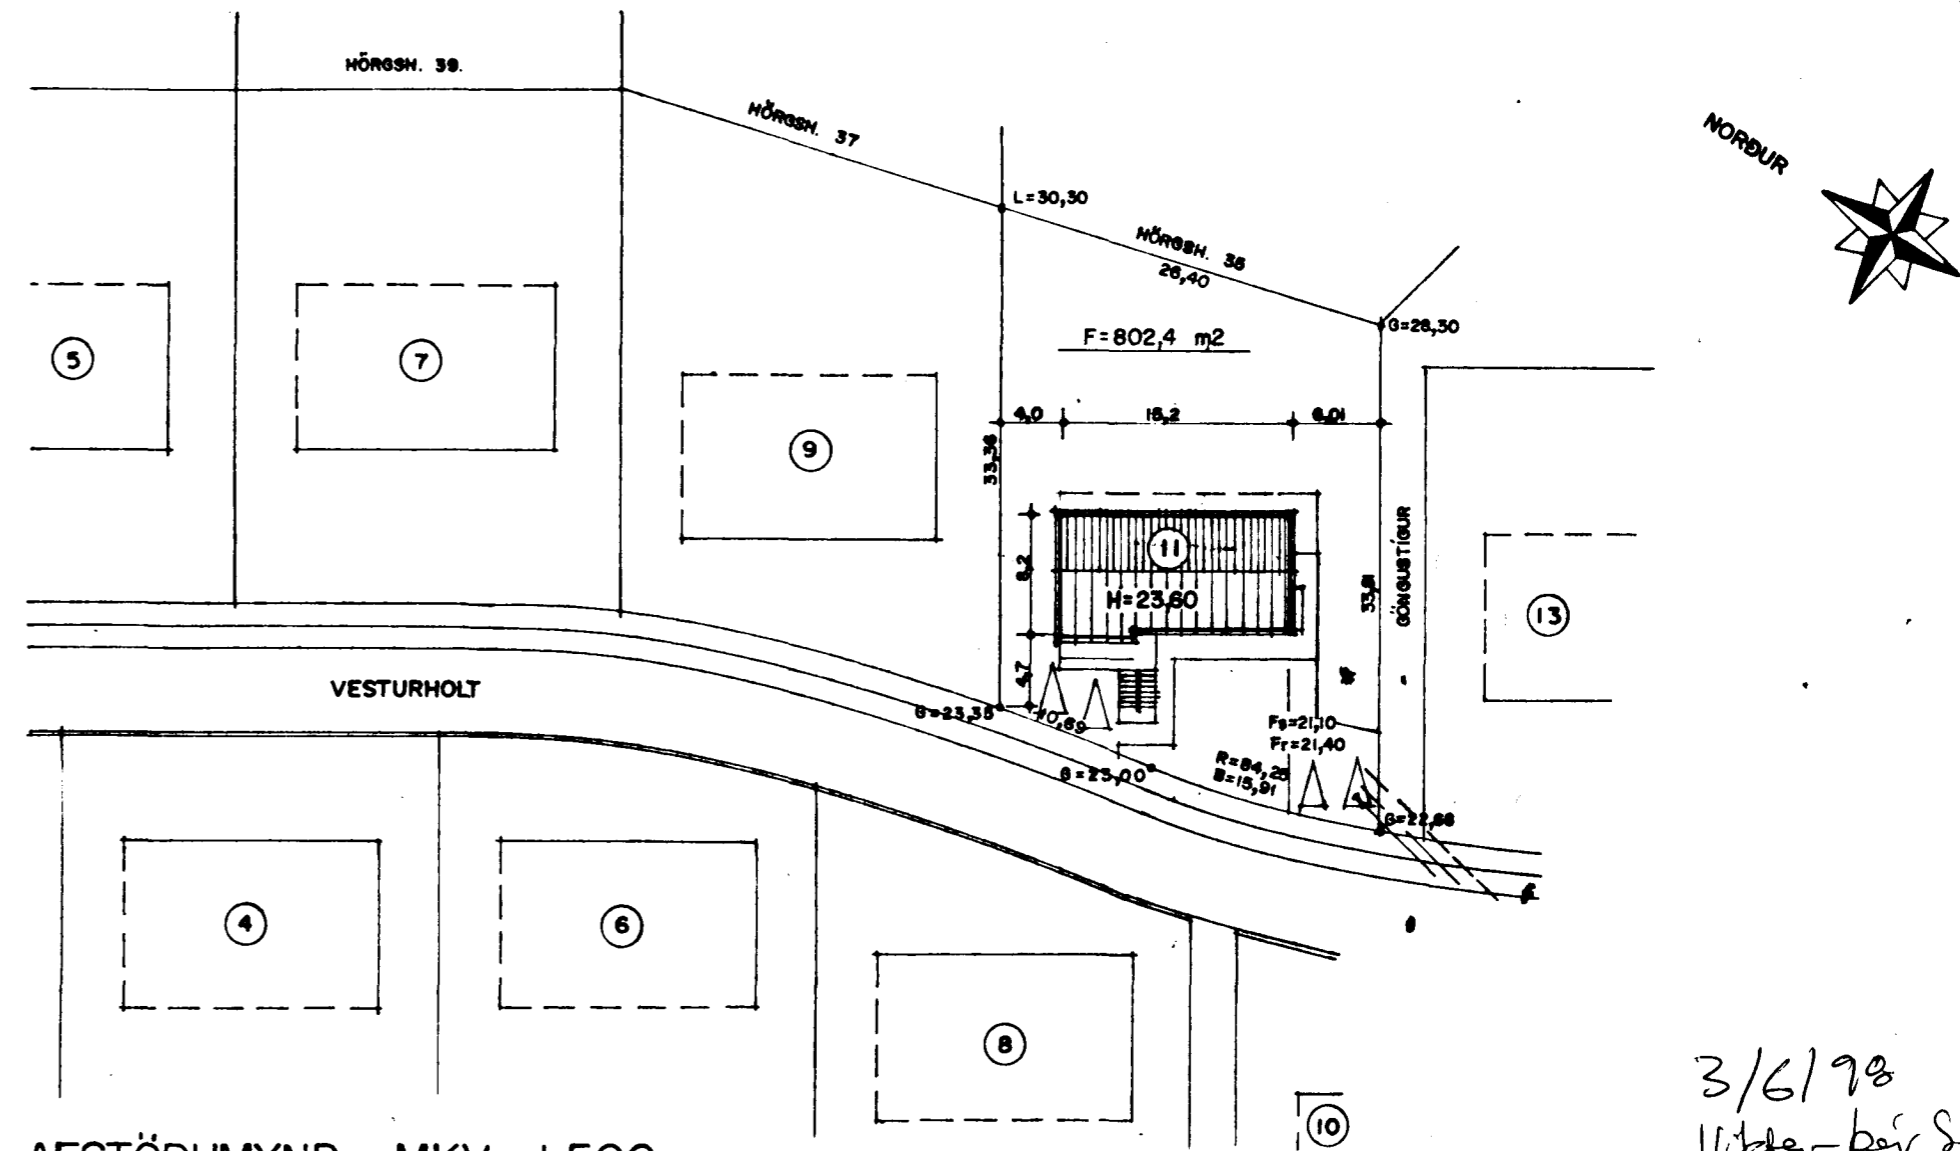

GRUNNMYND 2 HÆÐ MKV. 1:100.

AFSTÖÐUMYND MKV. 1:500.

3/6/98
Viktor Þor Sigurðsson