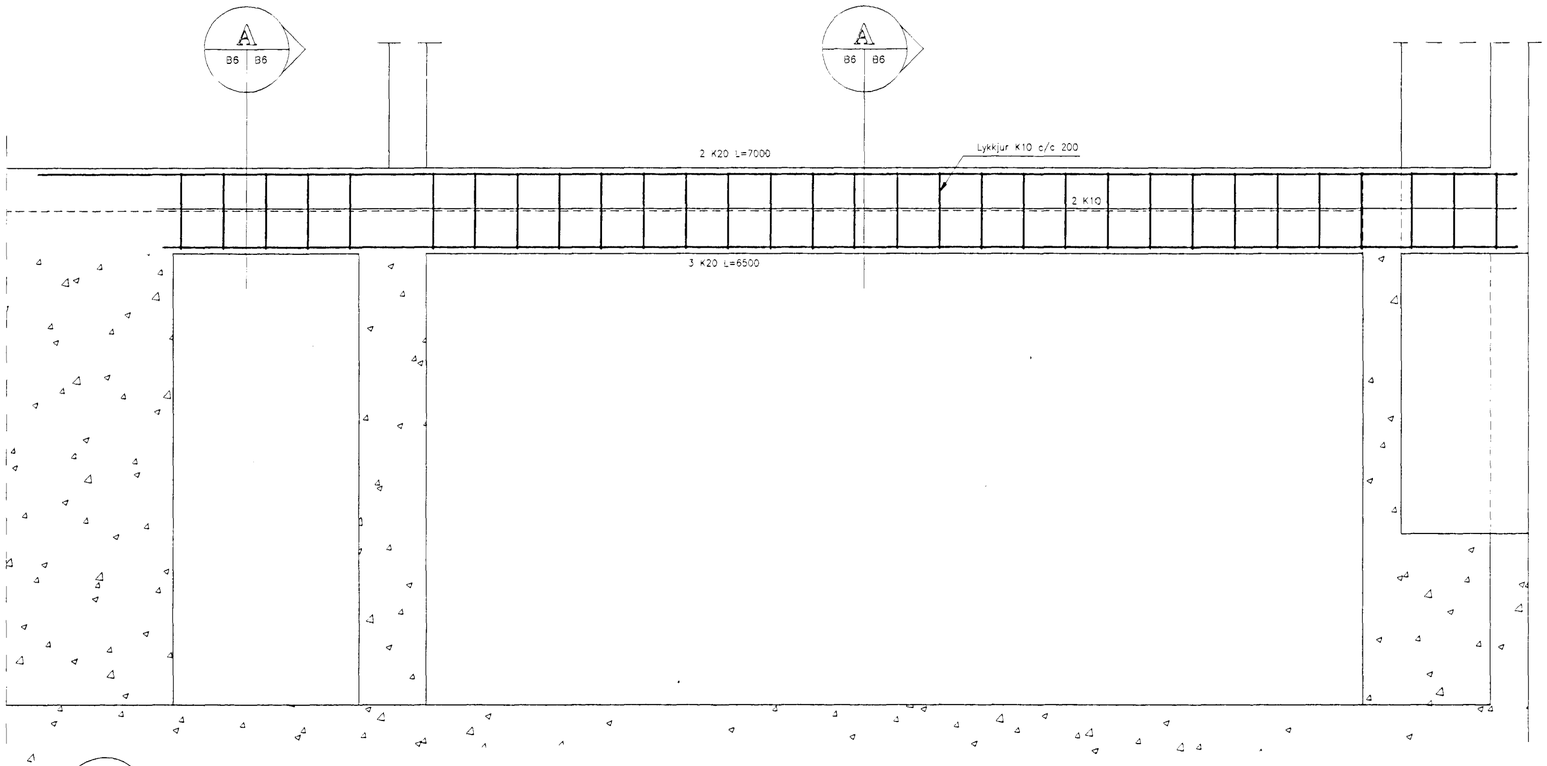

C
B3 B6
Snið
M. 1: 20

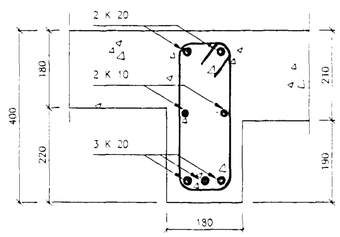

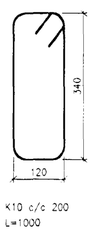

K10 c/c 200
L=1000

A
B6 B6
Snið
M. 1: 10

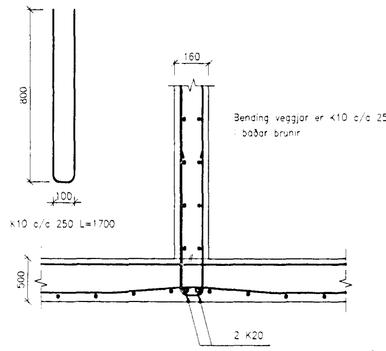

B
B3 B6
Snið
M. 1: 20

15 NOV. 1994
HAFNARFJARÐARBÆR

M. 1:20
0 0,4 1,0 1,4 2,0 m

Verktæðistofa Erlends Birgissonar
Laugavegi 168 105 Reykjavík
Sími Fax 616461 , 985-35991
Ráðgefandi verkfræðiþjónusta

Samp.

Verk: Vesturholt 12 Hafnaf.
Heiti: Snið

H. E.B
T. J.R
M. 1:50
D. [illegible]

B 6