
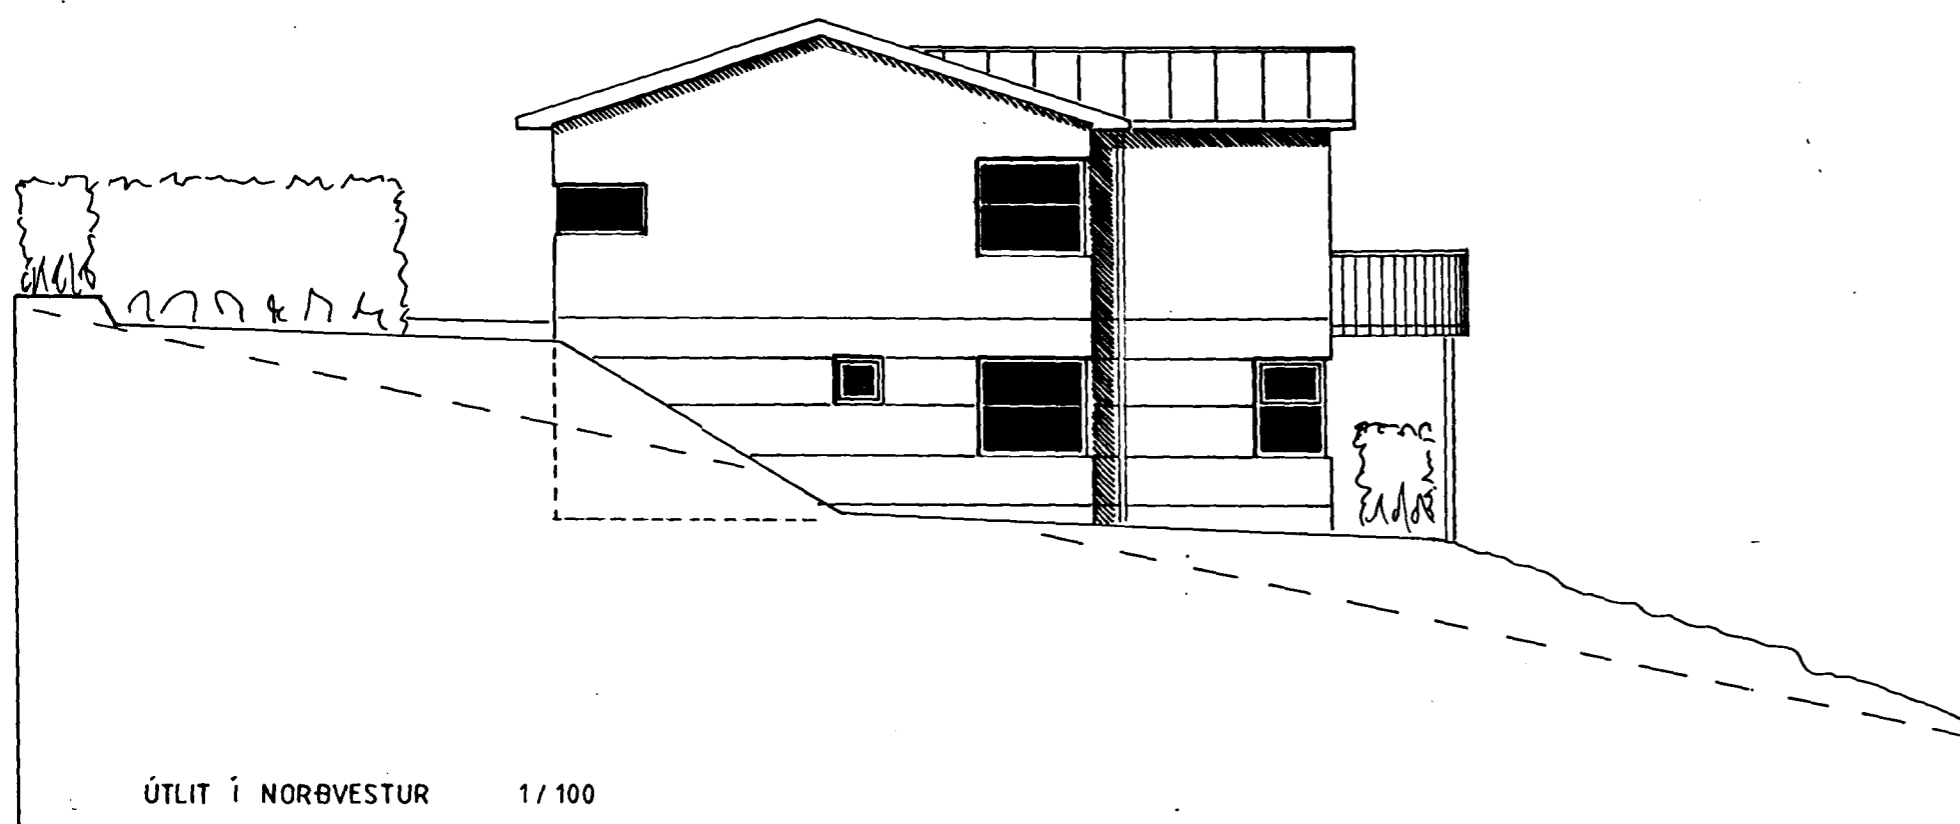
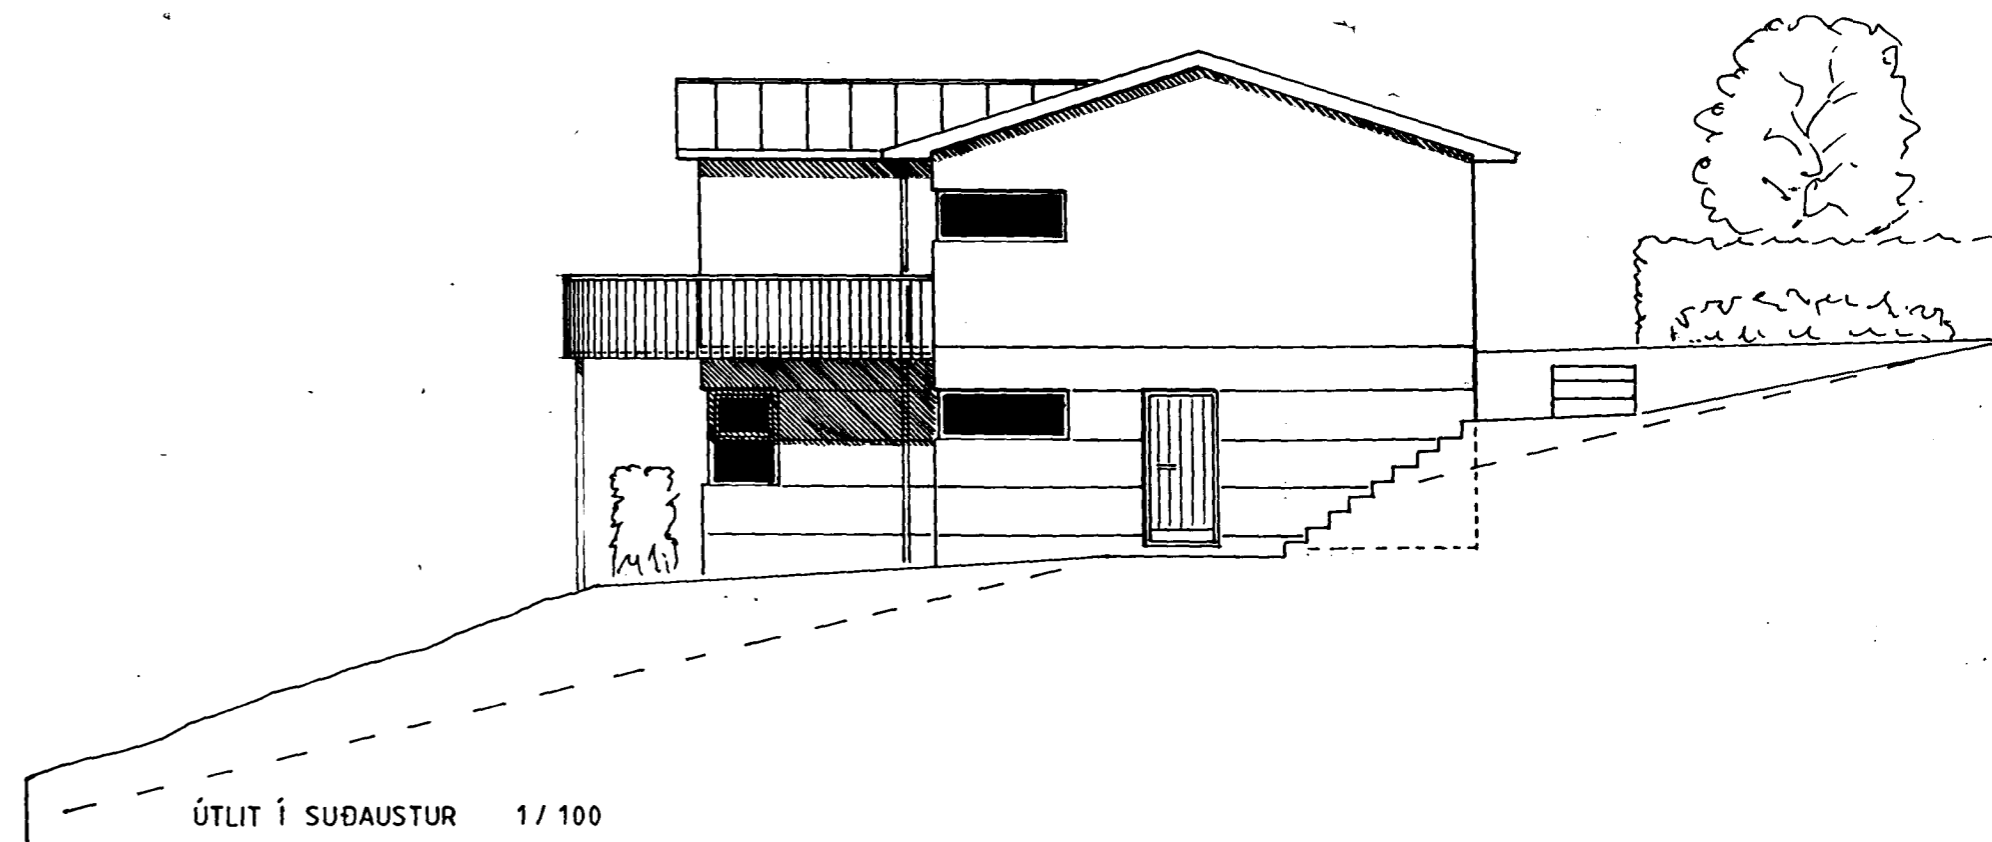
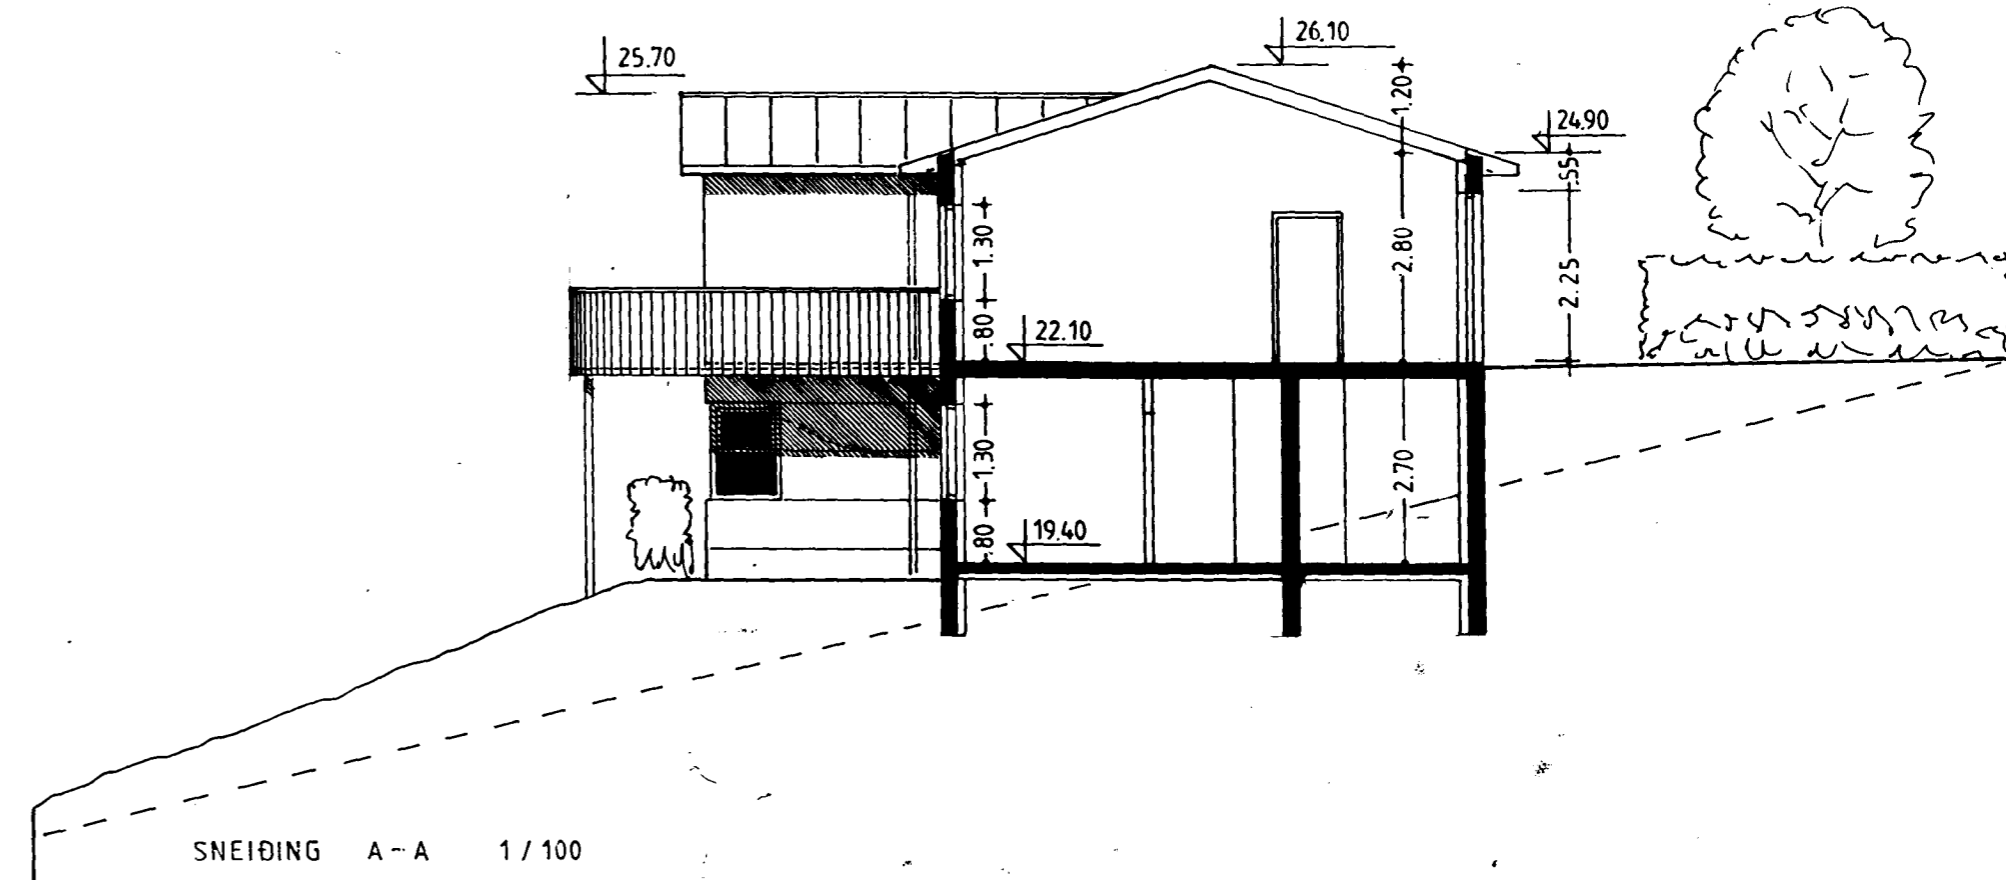


Sambýkkt á fundi bygginga-
nefndar þ. 31.15.1995

BYGGINGAFULLTRÚINN
P.H. HAFNARFIRÐI

Kristján Þór

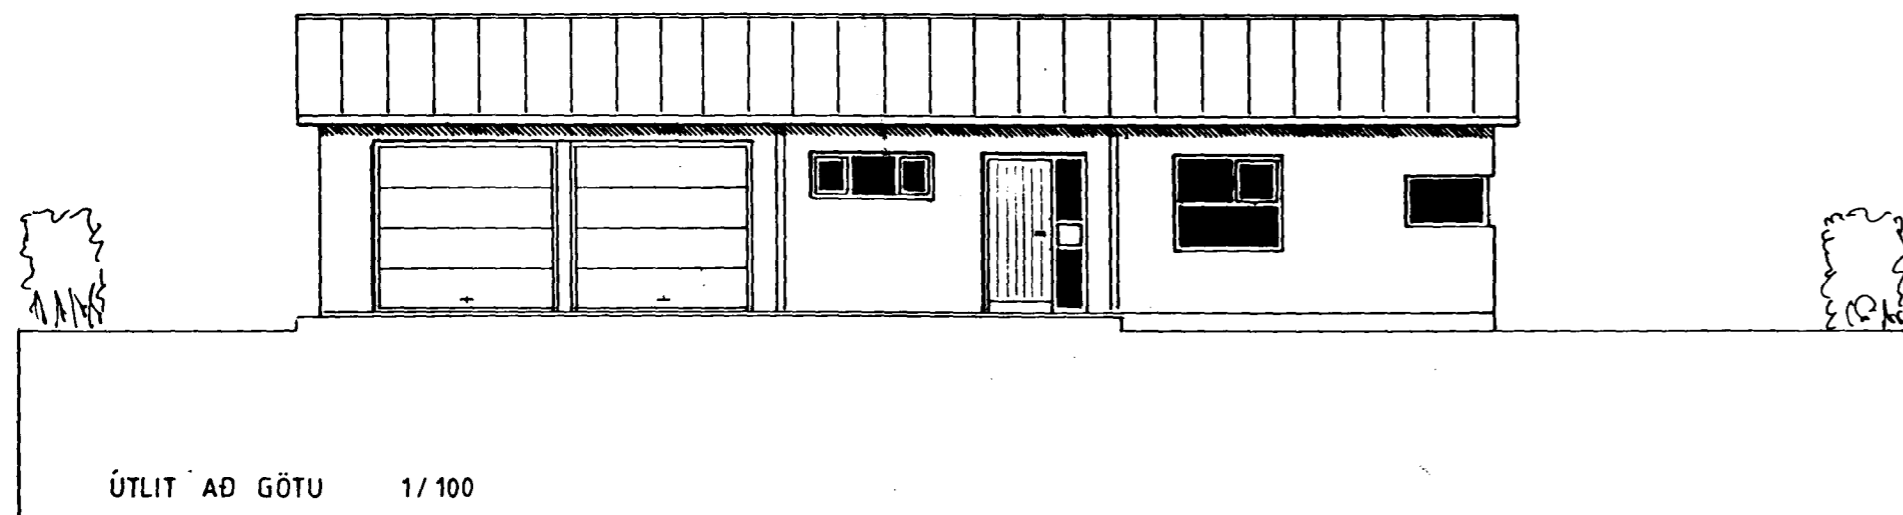

Vesturholt 12, Hafnarfirði.

Guðjón Pálmarsson og Guðrún Benediktsdóttir,
Sævangi 6, Hafnarfirði.

TEKNISTOFAN VID HÖFNINA

Pósthólf 463 222 Hafnarfirði S. 653855
Fríðrik Fríðriksson arkitekt FAI *Guðrún Pálmarsson*

Bygginganefndarteikning

Útlit og sneiðing.

MKV 1:100

Dags. 30.8.1994

ARK 102

BREYTT 28.5.95 SVALIR OG BÍLAG.H.
BREYTT 12.10.94 GLUGGAR