
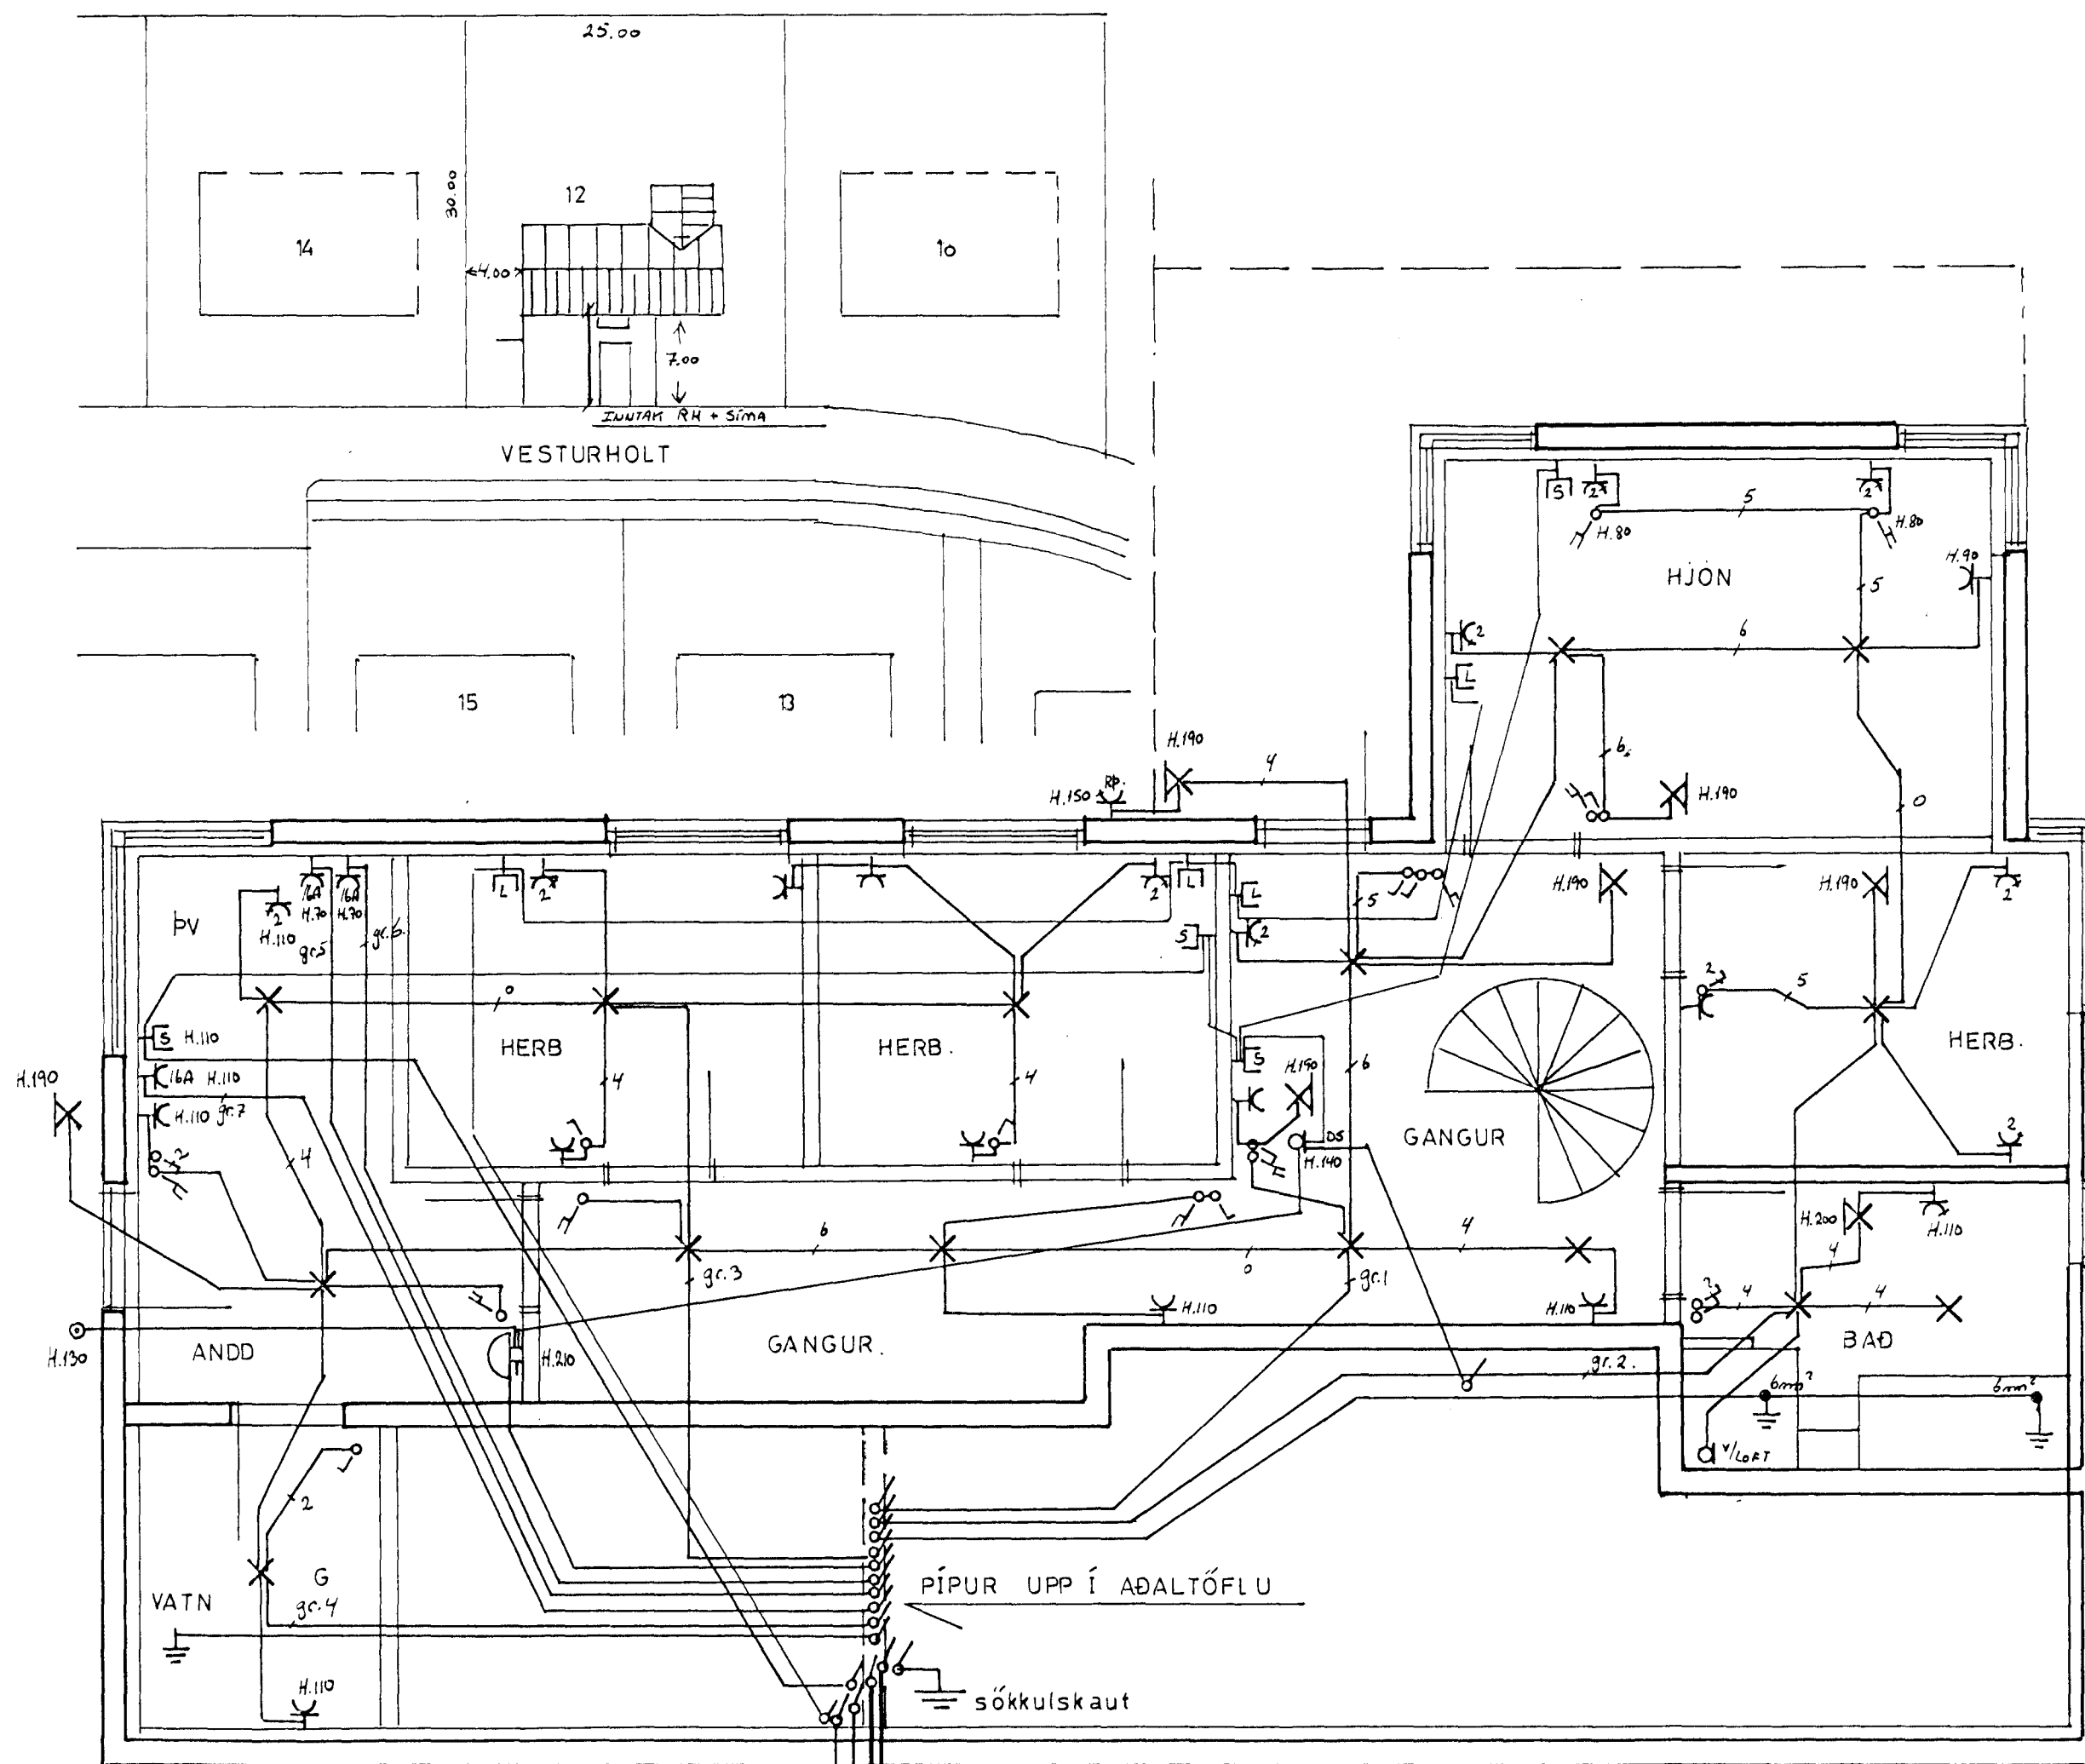


AFSTÖÐUMYND MÁL 1:500

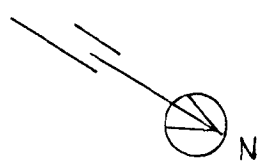


PÍPUR SKULU NÁ AD LÓÐARMÖRKUM

- GARÐLJÓS 25 mm pp
- HEIMT. RAFVEITU
- HEIMT SÍMA 50 mm pp
- LOFTNET KAPALKERFI 32 mm pp

50

GRUNNMYND KJALLARA MÁL 1:50

TAFLA

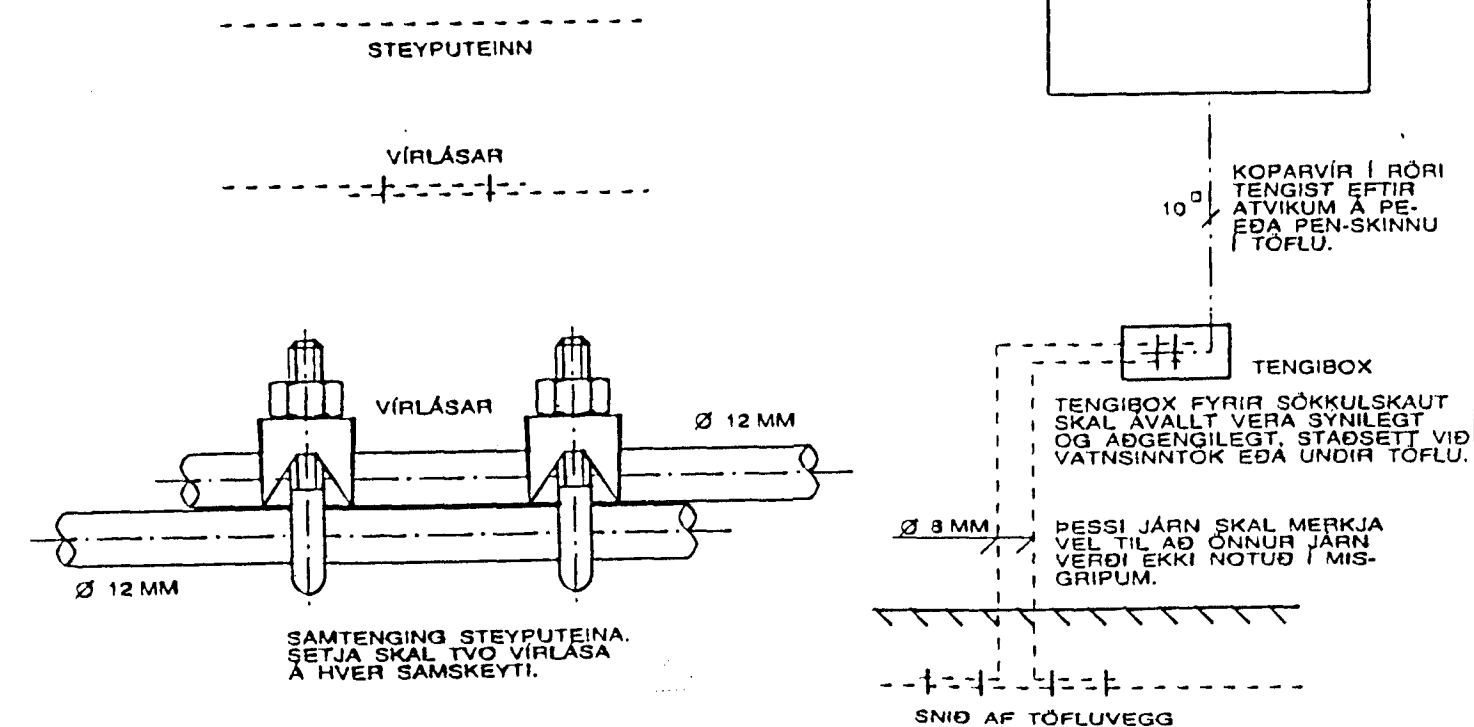

### ALMENNAR SKÝRINGAR

1. ALLAR PÍPUR ERU 18 mm OG VÍR 1.3 mm<sup>2</sup> NEMA ANNAD KOMI FRAM Á TEIKNINGUM.
2. HÆÐIR ROFA FRÁ FULLFRÆGENGU GÓLFI ERU 150 cm, NEMA ANNAD KOMI FRAM Á TEIKNINGUM.
3. HÆÐIR RAFMAGNS OG ANNARA SMÁSPENNUTENGLA FRÁ FULLFRÆGENGU GÓLFI ER 20 cm NEMA ANNAD KOMI FRAM Á TEIKNINGUM.
4. ÖLL MÁL ERU GEFIN UPPI Í SENTRÍMETRUM OG ER ALLTAF MIÐAD VIÐ FULLFRÆGENÐ GÓLF EÐA VEGG. MÁLSETT ER Í MIÐJA DÖS EÐA ÖR MIÐRI DÖS Í MIÐJA DÖS AD FULLFRÆGENNUM VEGG EÐA GÓLF.
5. ÞAR SEM PÍPUR ERU LAGÐAR HJÓÐ VIÐ HJÓÐ Í LOFTUM EÐA VEGGUM SKAL HAFNA AM.K. 3 cm BIL Á MILLI RÓRA, ÞANIG AD STEYPA GETI AÐVELDLEGA RUNNID Á MILLI.
6. GREINAR ERU EKKI SÝNDAR Í ÖLLUM TILYKUM AD TOFLU, EN ERU ÞÁ MERKTAR VIÐKOMANDI TOFLU. DÆMI TG-CR.11 ER GREIN 11 FRÁ TOFLU TG.
7. TIL SNERTISPENNUVARNA SKAL BEITA NÖLLUN OG LEKASTRÁUMSVÖRN.
8. MÁLMHLUTA LAGNA, TÆKJA, LAMPA OG RAFBÓNAÐAR SKAL JARDBINDA VANDLEGA.
9. MÁLSTRÁUMUR ROFA OG TENGLA SKAL VERA MINNST 10A.
10. SPENNUJAFNA SKAL PÍPUKERFI FYRIR HÖTA OG KALDAVATNSLÖGN. SKILA SKAL MÆLINGU AF JARDBINDINGUNNI OG SKAL HÖN UPPFYLLA KRÖFUR RAFVEITUNNAR.
1. ÖLL TÁKN ERU TÁKNRÆN OG BER AD SAMRÆMA LAGNIR VIÐ TÆKJUM EFTIR AÐSTÆÐUM Á STADNUM OG EFTIR ÉRTEIKNINGUM.
2. ÖLL TÁKN ERU SAMKVÆMT STADLI.
3. HÆÐIR TENGLA YFIR ELDHÚSBORDUM ERU 110 CM, NEMA ANNARS SÉ GETID.
4. HÆÐIR VEGGÐÓSA YFIR SPEGLUM ERU 200 CM NEMA ANNARS SÉ GETID.

Inntök samþykkt 14.16. 1995

Lb. RAFVEITU HAFNARFJÁRDAR  
Helgi Kristjánsson

HÚSVEITA TENGIST Á FASA S.

VESTURHOLT 12 HAFNARFIRÐI			MÁL 1:50 1:500
RAFLÖGN:			BLAÐ 1 AF 2
HELGI KR. EIRÍKSSON RAFLAGNAHÖNNUN			DAGS 1/6 '95
			TEIKN NO

Reykjavík Maí 1995 Helgi KR. Eiríksson. Síðumúla R. R. 5623-388

3255