



SNÍÐMYND MÁL 1:100

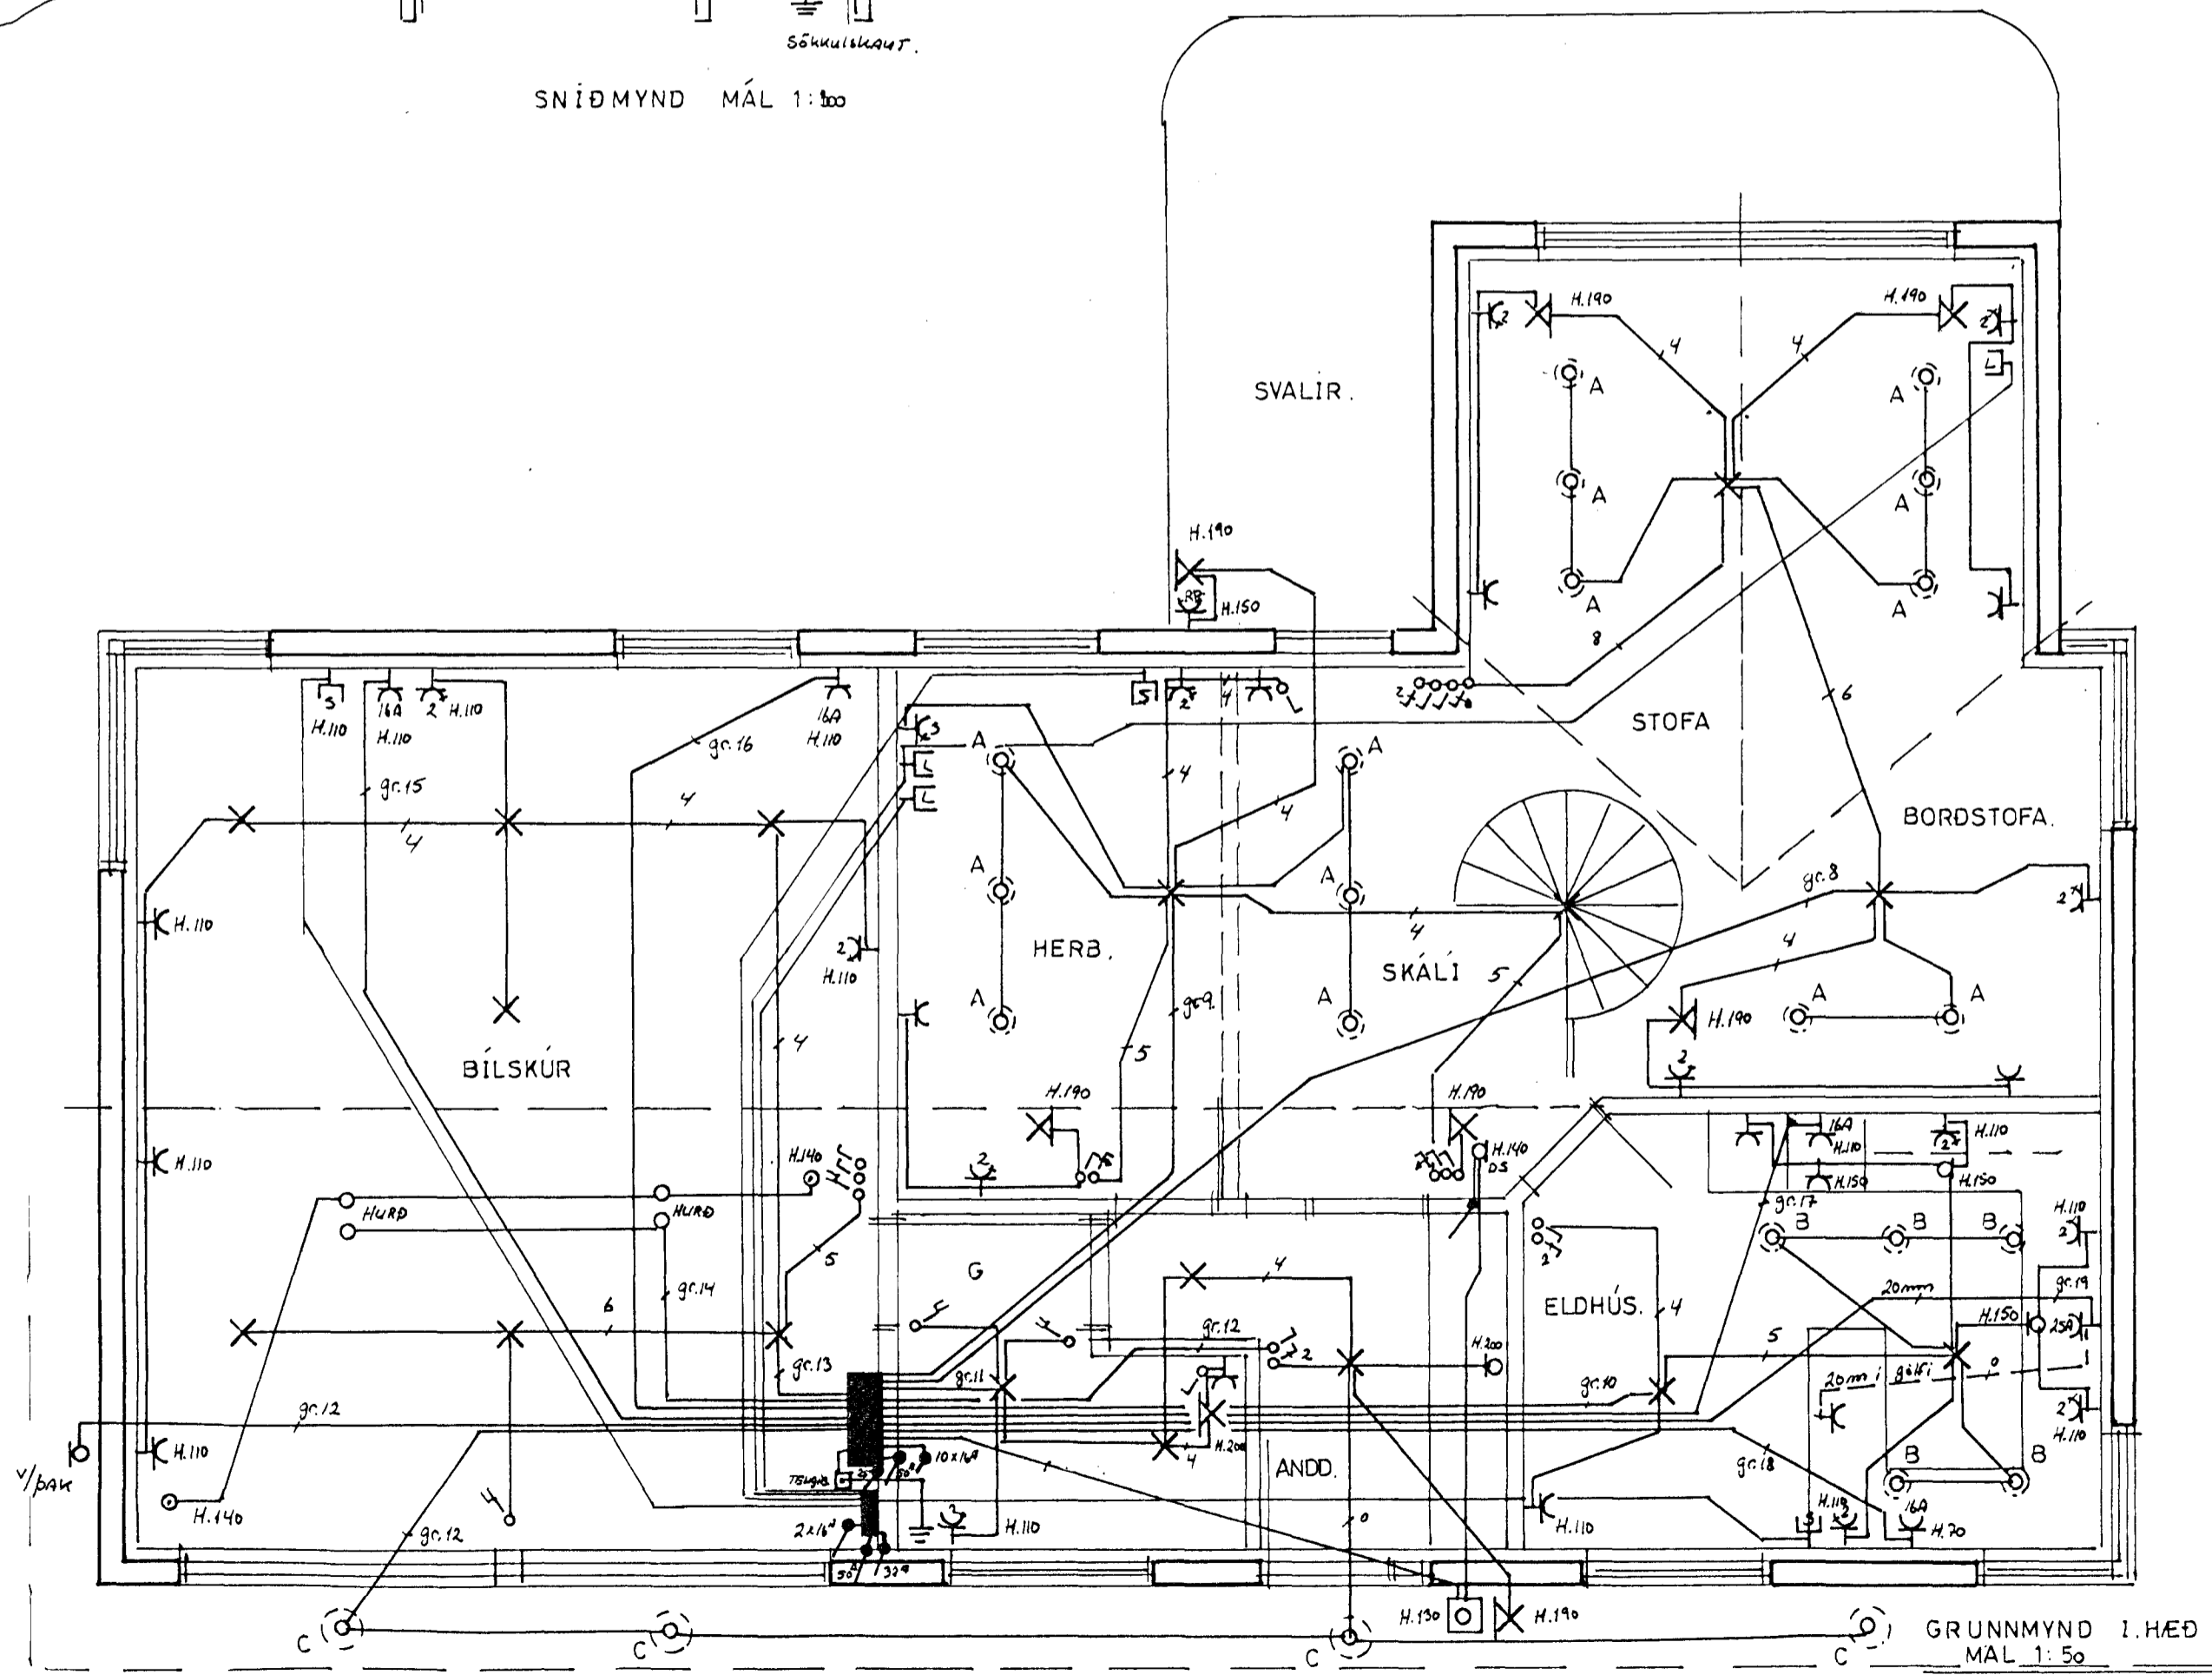

AÐALTAFLA

60x80

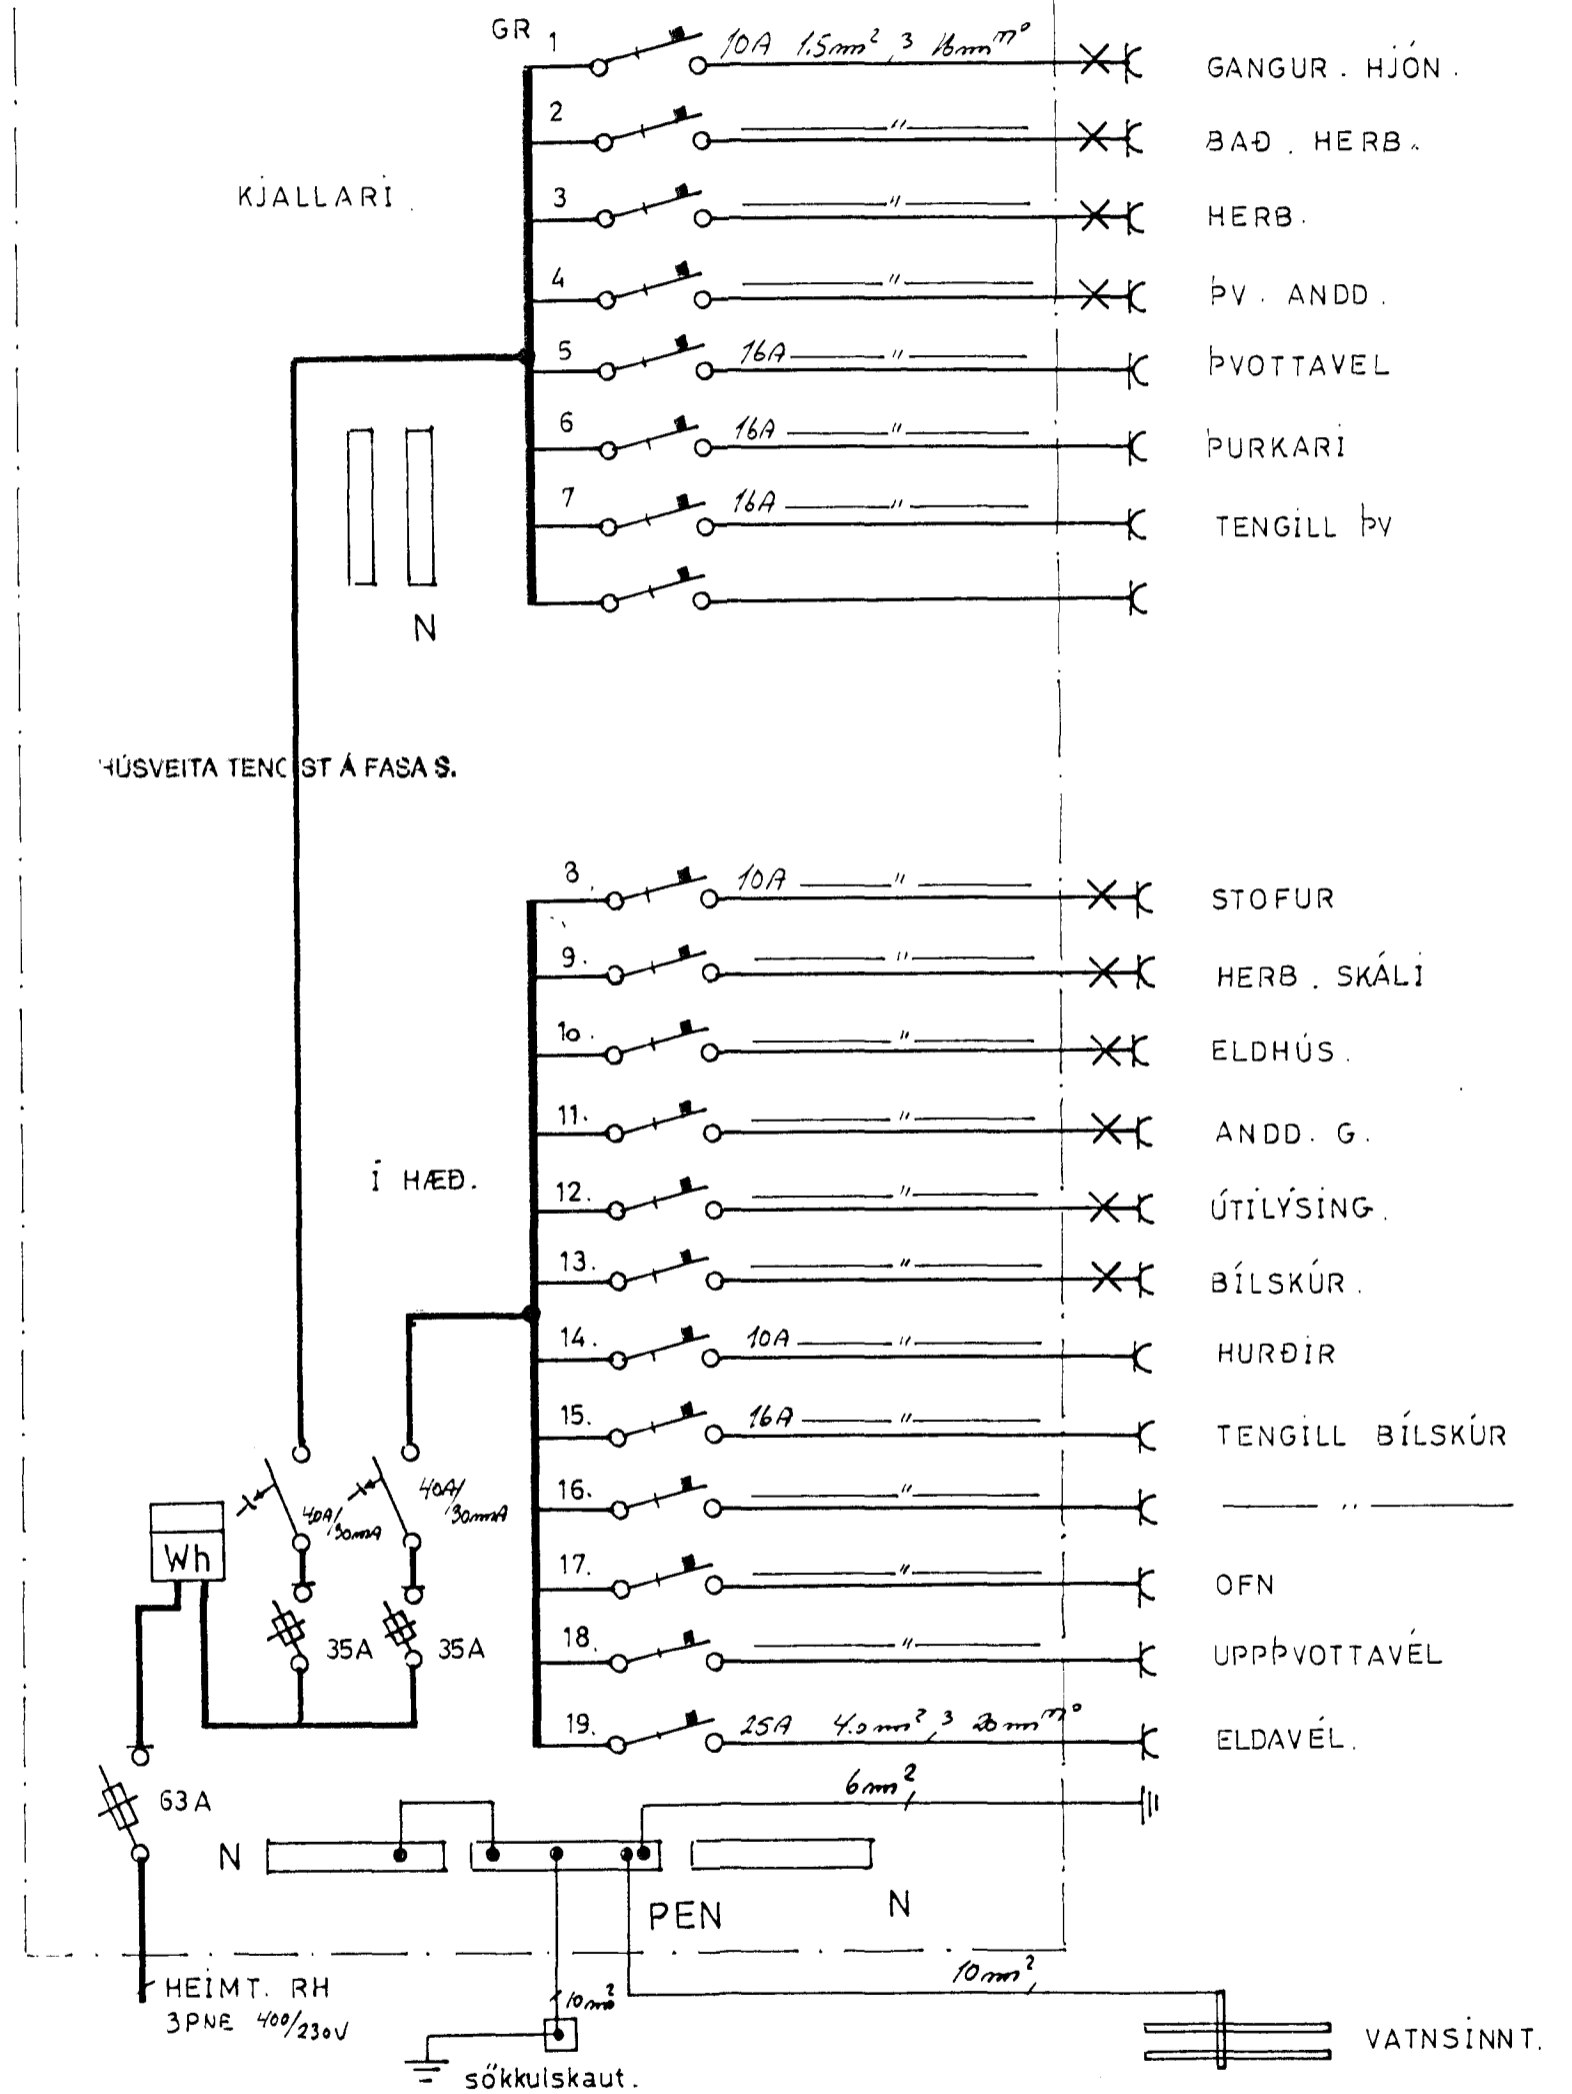

VESTURHOLT 12. HAFNARFIRÐI			MÁL 1:50 1:100
RAFLÖGN:			BLAÐ 2 AF 2
HELGÍ KR. EIRÍKSSON RAFLAGNAHÖNNUN			DAGS 1/6 95
<i>Reykjavík MAÍ 1995 Helgi Kr. Eiríksson, Síðumúli R.R. s. 5688-388</i>			