



T 10q Sökkulskauf
Tengingars indur töflu
T 10q Heitt og kalt vatn

RH 50mm
G 25mm
L 50mm
S 50mm
Plastpípur 70cm í jörð
sem ná út fyrir lóðarmörk

Skýringar

- Hæð rofa skal vera 110cm. frá fullfráengnu gólfi.
- Hæð rofa í hjónaberbergi sé 80cm.
- Hæð tengla L og F séu 20cm.
- DS. sé 130cm
- Hæð veggjósá sé 170cm.
- Hæð veggjósá í wc. og baði sé 200c
- Hæð veggjósá í eldhúsi sé 150cm.
- Hæð tengla við eldavél sé 30cm.
- Hæð tengla við viftu sé 200cm.
- Hæð útljósá sé 170cm.
- Smáspennu og lágspennu tenglar skulu vera í sama ramma þar sem það á við.
- Málstraumur rofa og tengla sé 10A
- Rör séu 16mm plastpípur og vír 1,5q
- Rör fyrir eldavél sé 20mm plastpípur og vír 4q
- Taka skal mál milliveggja skv. smíðateikningu.
- A: Spennar 230V/12V 150W
- B: Spennar 230V/12V 105W

Sökkulskauf

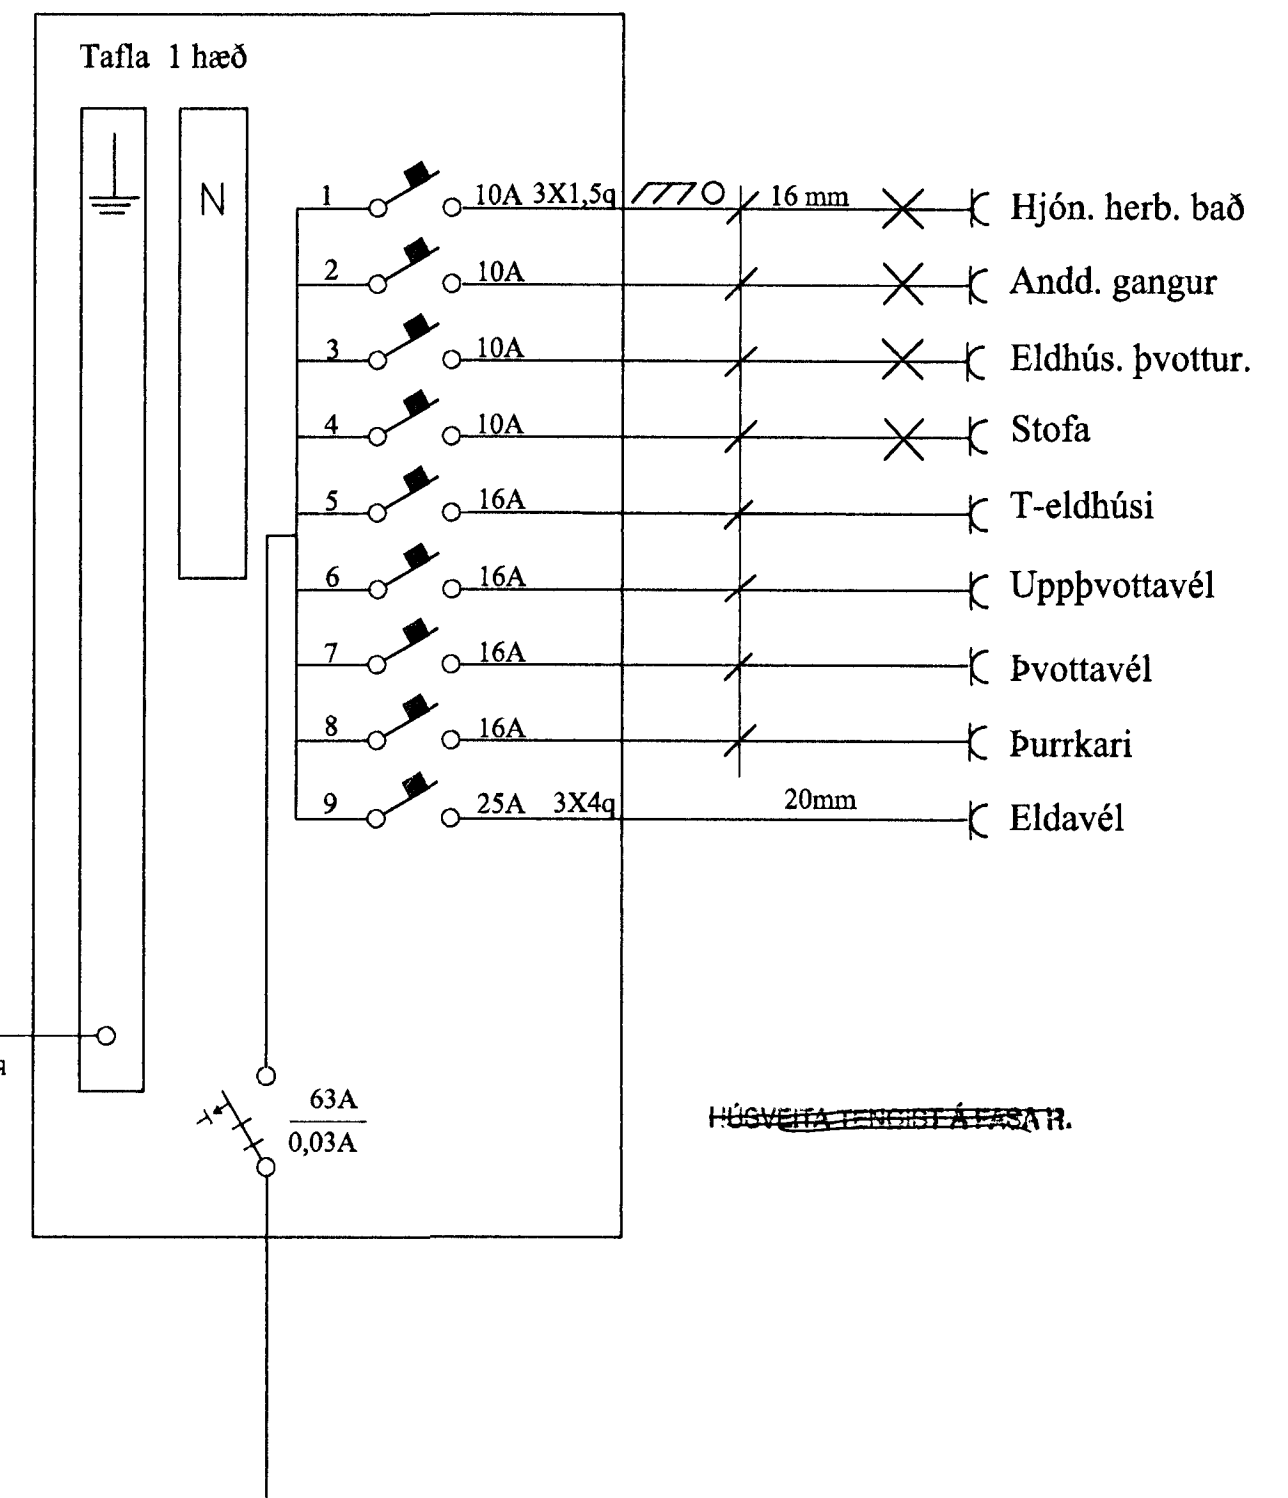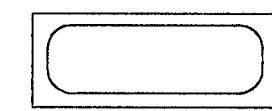

Elys
Raflagnateikningar

Reykjavíkurvegur 60 Hafn. Þórður Kristjánsson Rafv.m. kt. 040851-4969
s. 565-4755 fax: 555-4969 V. Elma Cates Tætnit. kt.131155-3529

Vesturholt 13 Hafnarfirði

Neðri hæð
Lágspenna
Smáspenna

Teikning nr: 354-99	Dagss: apríl 99	Hannað: <i>[Signature]</i>
Mkv: 1:50	Blað: 1 af 3	Teiknað: MBP